


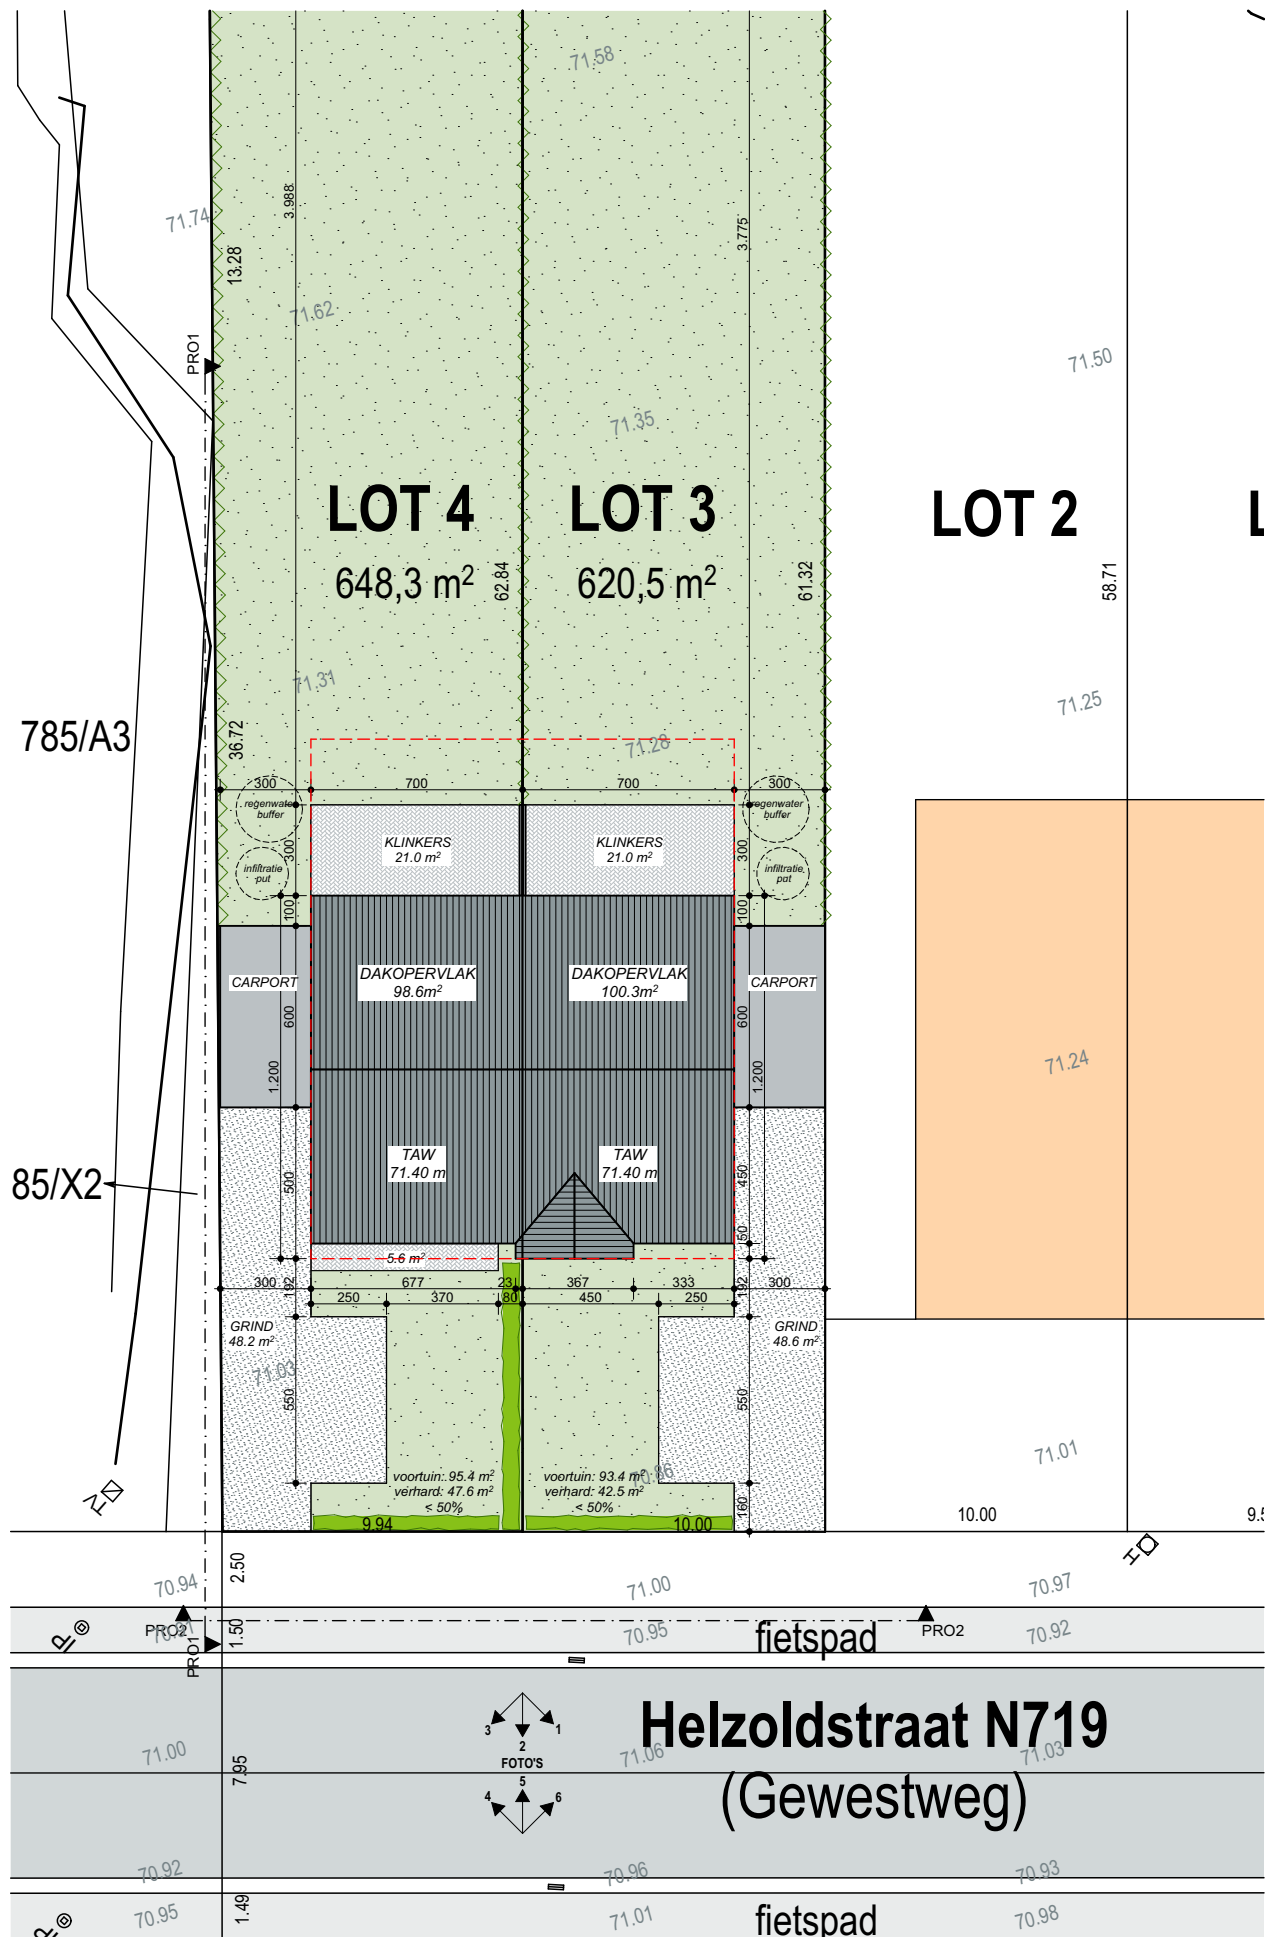

LEGENDE INPLANTINGSPLAN

- Bouwvlak - onbebouwd
- Groenaanleg - terrein
- Bestaande begroeiing
- Klinkers
- Grind
- Lage beplanting
- Tuindraad

Perceel Lot 3	621 m²
Dakoppervlakte	100,3 m ²
Niet-waterdoorlatende verharding: klinkers	21,0 m ²
infiltratie op eigen terrein - aflopend naar tuin	
Waterdoorlatende verharding: grind	48,6 m ²

Perceel Lot 4	649 m²
Dakoppervlakte	98,6 m ²
Niet-waterdoorlatende verharding: klinkers	30,0 m ²
infiltratie op eigen terrein - aflopend naar tuin	
Waterdoorlatende verharding: grind	48,2 m ²

Afsluitingen op perceelgrenzen
Volgens tekening
Bekaert draad - zwart - 180 cm hoog
(betonplaten of andere niet-natuurlijke materialen
worden niet toegelaten)

Project **2 HO woningen
Helzoldstraat
LOT 3-4**

Werknummer: **23-10**

Layoutnummer: **I-01**

Layoutnaam: **Inplantingsplan**

Schaal: **1:500, 1:250**

Datum: **26.10.2023**

Wijz. A: **10.01.2024**

Wijz. B:

Wijz. C:

Modelleur: **Inez**

Status: **Definitief**

Bouwheer:

**GUYENS
SEGERS**
DAT IS VAST GOED
Koning Albertlaan 13a - Maaseik