


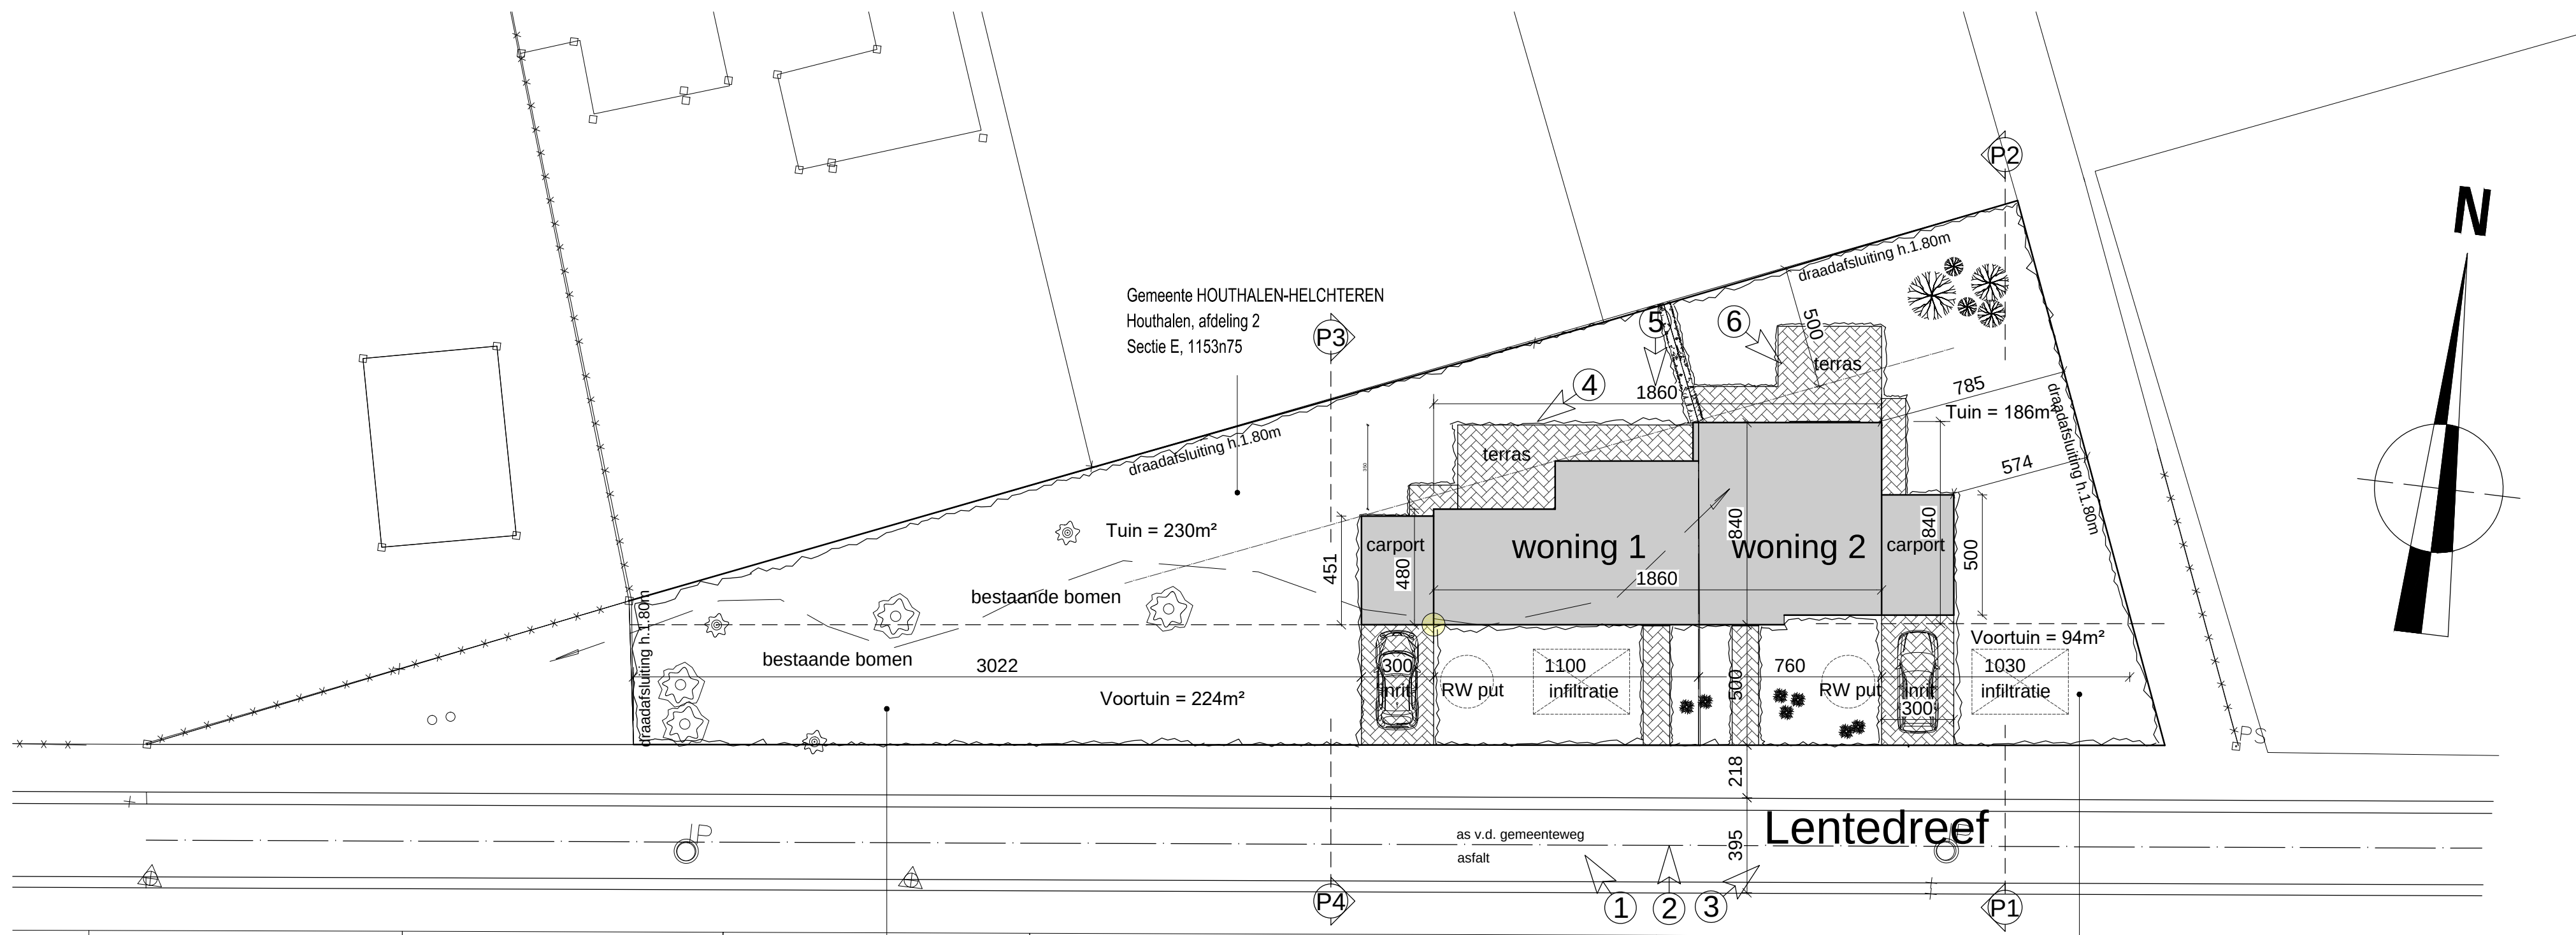

Oppervlakken woning 1

Horizontale dakoppervlakte woning: 64,70m²

Horizontale dakoppervlakte carport: 14,40m²

Verharde oppervlakte terras: 22,75m²

Verharde oppervlakte inrit: 15m²

Verharde oppervlakte pad rond woning: 7,28m²

Oppervlakte perceel: 544,68m²

De verharde oppervlakte infiltreert op eigen terrein en valt niet onder de toepassing van de verordening.

Oppervlakken woning 2

Horizontale dakoppervlakte woning: 62,59m²

Horizontale dakoppervlakte carport: 15m²

Verharde oppervlakte terras: 22,48m²

Verharde oppervlakte inrit: 15m²

Verharde oppervlakte pad rond woning: 9m²

Oppervlakte perceel: 346,81m²

De verharde oppervlakte infiltreert op eigen terrein en valt niet onder de toepassing van de verordening.

INPLANTING 1/200