

Het inplantingsplan is getekend op basis van het landmetersplan opgesteld door Geotec Dhr. Peter Gijsen, Ing. -bouwkunde landmeter - art, Riemsterweg 117 te 3742 Bilzen.
Plan opgesteld dd. 28 april 2015

HOUTHALEN

1ste AFDELING SECTIE B

NR 768/deel, 786/deel, 788Adeel LOT 61

4 ARE 98CA

bebouwde opp.: 141,52m²


dakoppervlakte: 141,52m²

opp. verharding waterdoorlatend paden rondom 25,92m²

opp. verharding waterdoorlatend inrit en toegang woning 25,35m²

opp. verharding niet-waterdoorlatend terras 15,60m²

totale opp. verharding 66,87m²

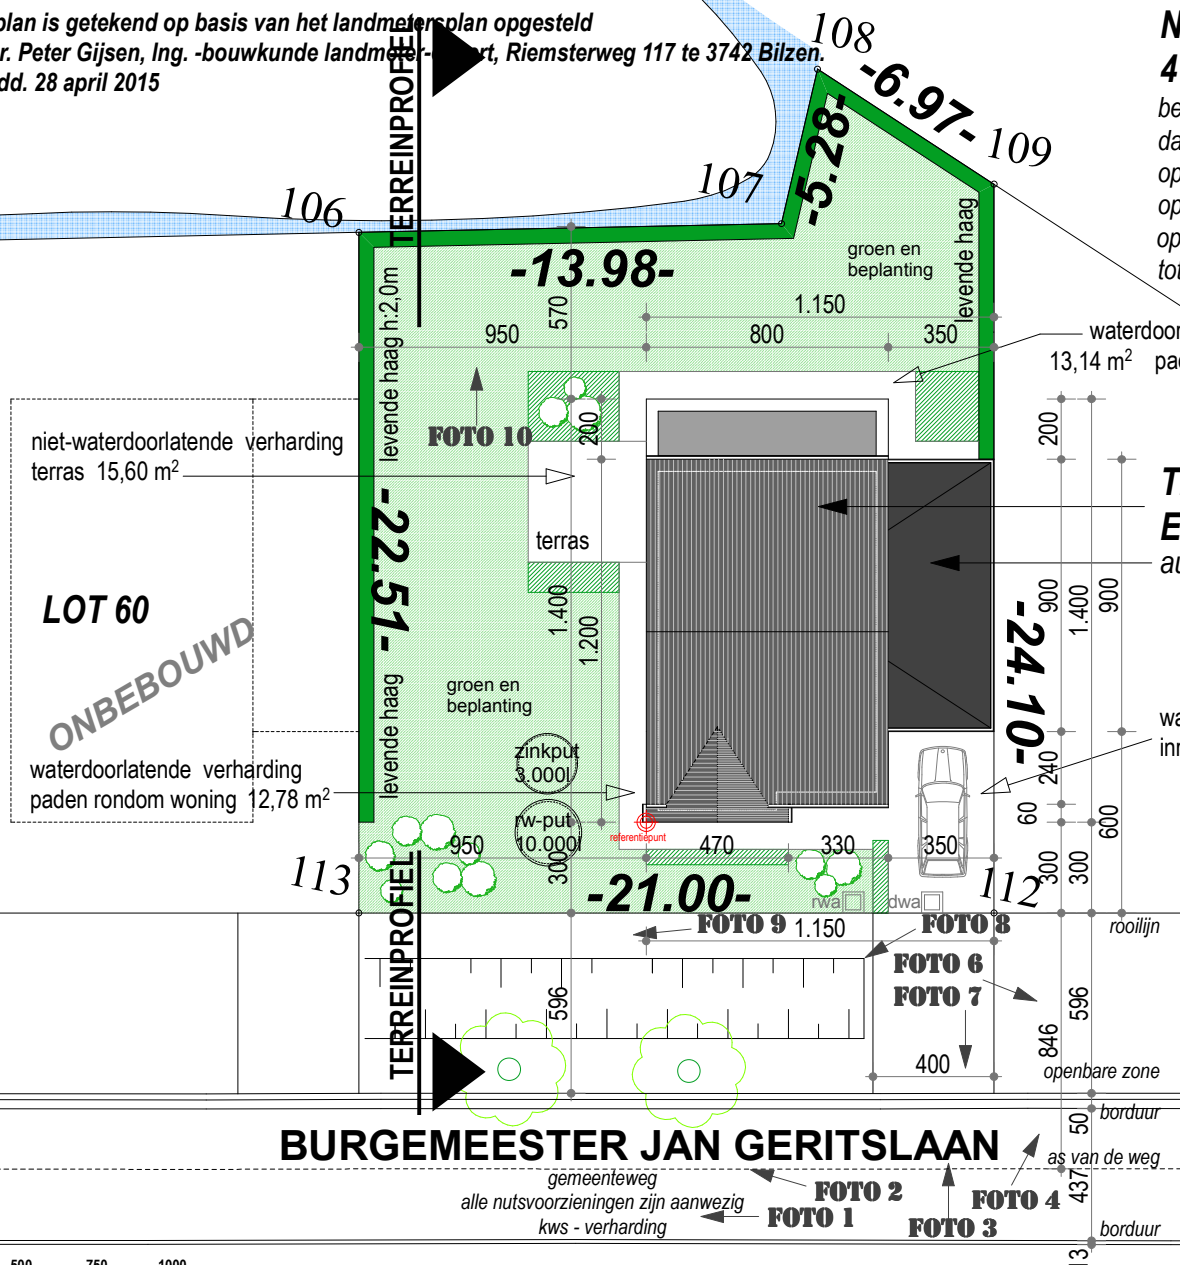

TE BOUWEN
EENGEZINSWONING
autostaanplaats

waterdoorlatende verharding
inrit en toegang tot woning 25,35 m²

Het bouwen van een ééngesinswoning

Burgemeester Jan-Geritslaan zn
3530 Houthalen
Kad.: 1ste afdeling sie B nr. 768/deel, 786/deel lot 61

In opdracht van: Dhr. Jonathan Gonzalez & Mej. Anouk Gorissen
Kerkedries 10 te 3550 Heusden - Zolder (J)
Oude Bermdens 45 te 3530 Houthalen (A)
0489/64 49 95 (J) & 0488/38 87 79 (A)
gonzalez-jonathan90@outlook.com

Datum: 28.11.2017

Schaal: 1/250 - eenheid cm

Dossier: D 1727

INPLANTINGSPLAN

architectenbureau

Nathalie Schils bvba

Grensstraat 4 *
B-3740 Bilzen
T. 011 23 24 18 *
F. 011 23 43 27
nathalie.schils@telenet.be

0 250 500 750 1000
FORMAAT A4 1cm = 250m

2
12