

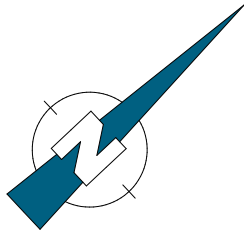


Voorstel tot inplanting

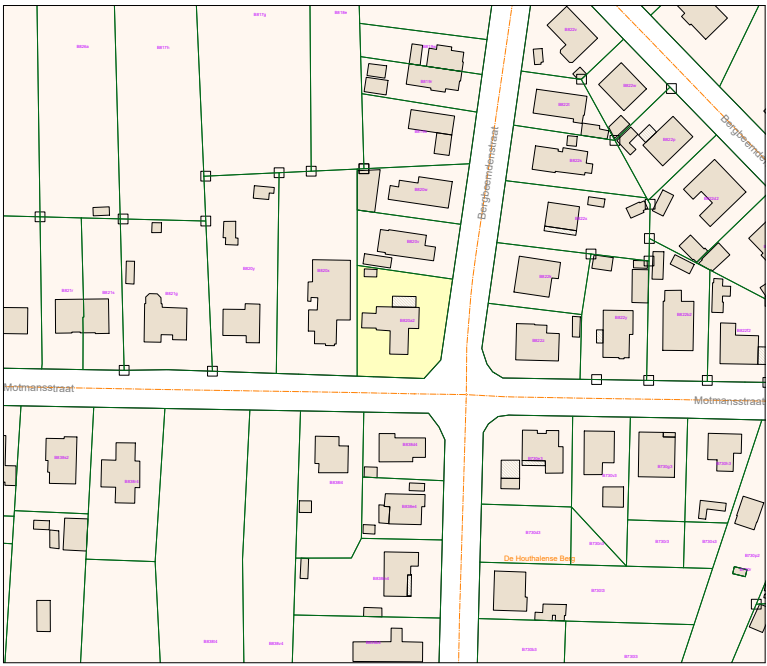

LEGENDE	
	Deksel Particulier
	Fruitboom
	Hoogtepunt
	KastEL
	Rioldeksel rond
	Straatkolk
	Straatpot EI
	Straatpot Water
	Verkeersbord
	Verlichtingspaal
	Bijgebouw
	Boordsteen
	Draadafsluiting
	Muur
	Muur gebouw
	Plaatafsluiting
	Verharding
	Weg verhard
	Zone voor hoofdgebouw

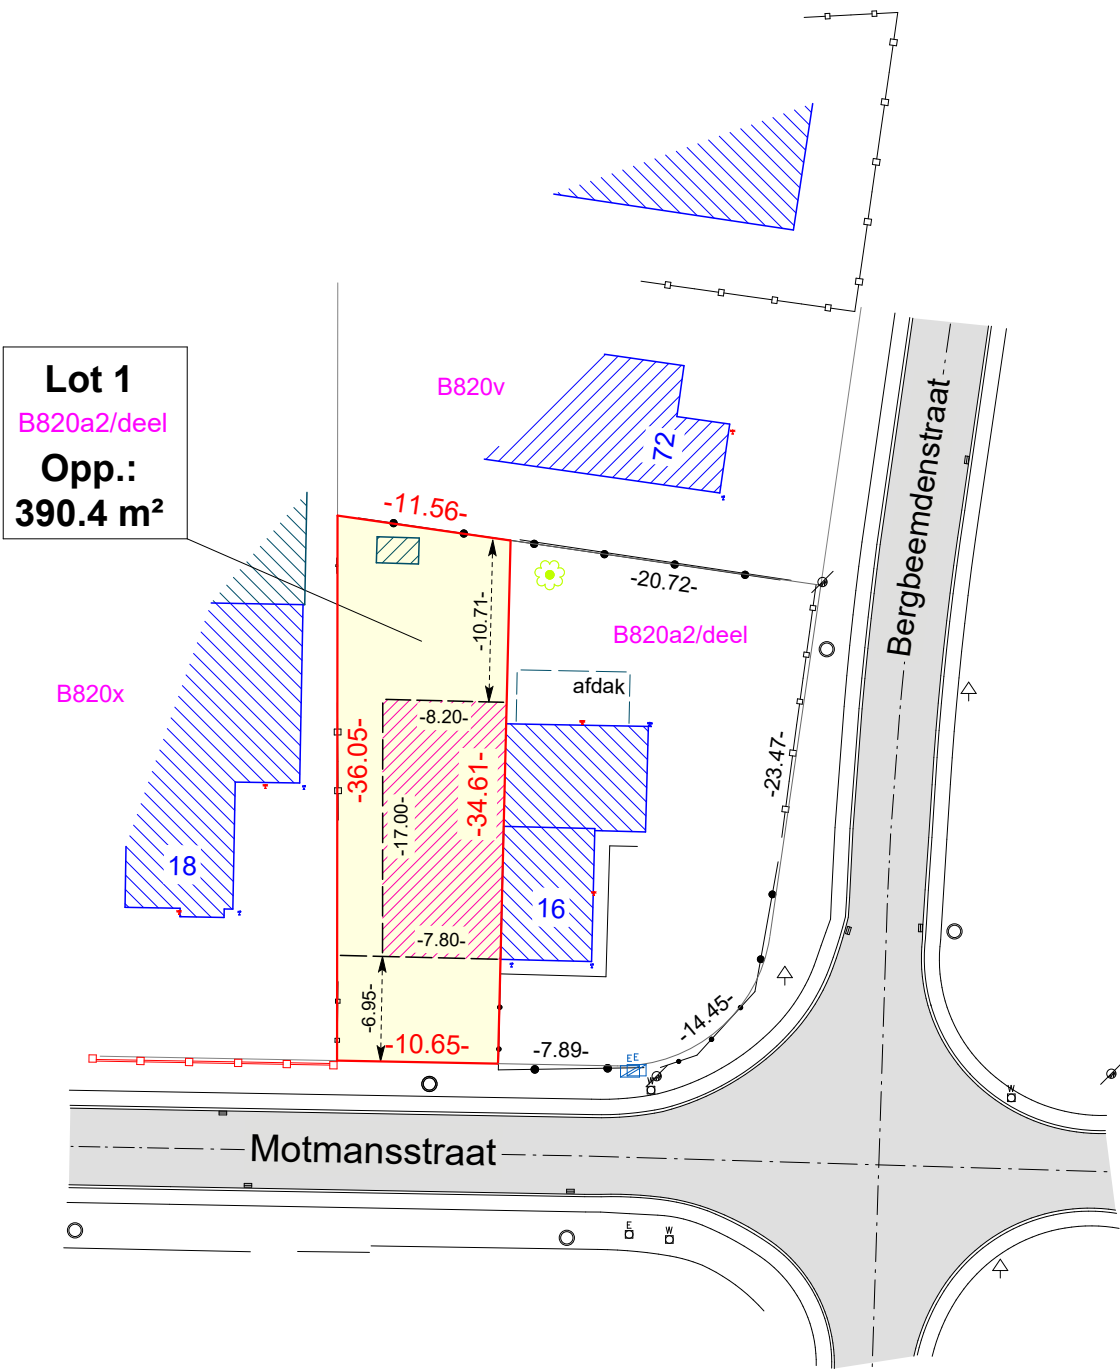

Kadasterplan
Schaal : 1/2500

Plan opgemaakt met behulp van:

- Plan databank kadaster met nr. 72015-367, landmeter onbekend
- Plan landmeter Poelmans dd. 30.01.1996
- Onteigeningsplan Tramstraat-Mortmansstraat dd. 19.06.1961, nummer databank kadaster 72015-1510

RVE OP 2023 04 488 PHY opmetingsplan

Opgemaakt en in plan gebracht
door Landmeter - Expert

Ronny Van Eester
LAN 141572



TEL: 03/484 40 84
Email: info@landmetervaneester.be
www.landmetervaneester.be

Gemeten door	PHY	Opgevolgd door	
Schaal	1/500	Papier	A3
Coörd.syst.	Lambert 72	Hoogtesyst.	TAW
Dossienummer	RVE OP 2023 04 488 PHY		
Datum	12/12/2023		

Voorstel tot inplanting
Identificatienummer plan: /

Houthalen-Helchteren

Motmansstraat 16
3530 Houthalen-Helchteren

Afdeling 1 Sectie B Nummer(s) 820a2
Oppervl. gemeten