


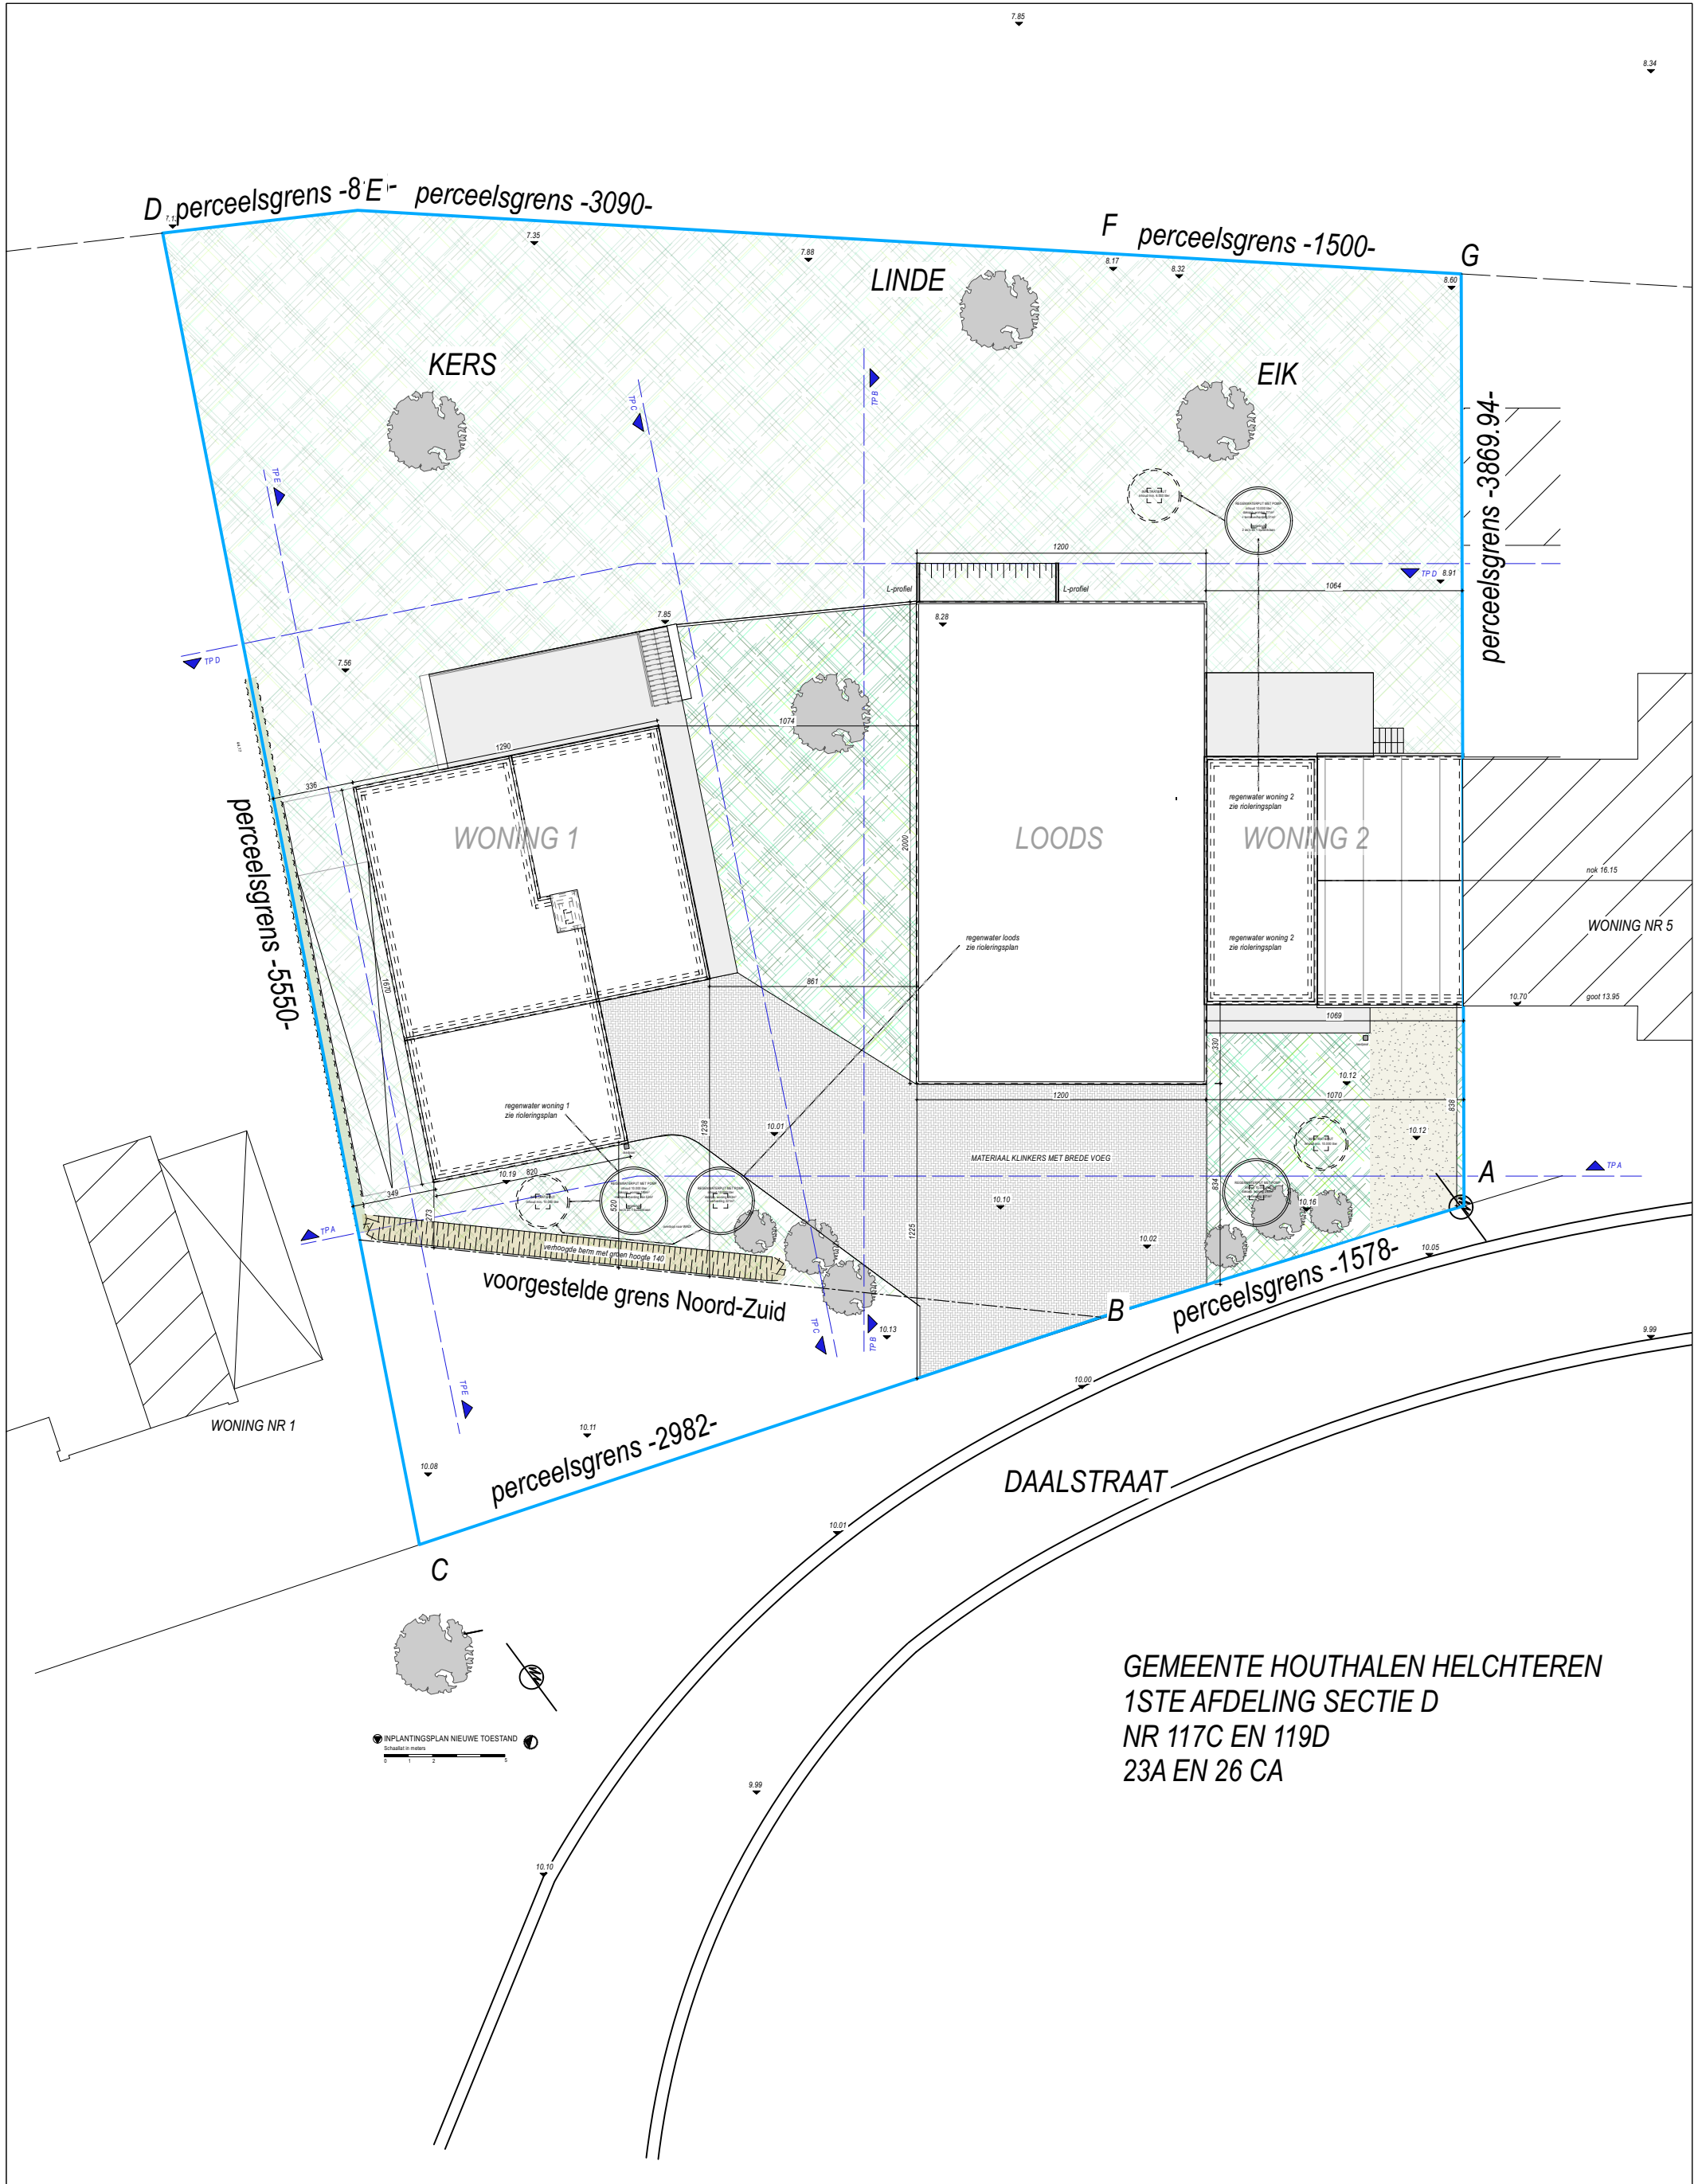

BA_2 eengezinswoningen + loads_I_N_2_inplanting



KURO-architecten bvba
eef vander linden
doornelei 16
2018 antwerpen
mobil. 0496/518948
e-mail: eef@kuro-ar.be

BOUWHEER
Jacques Moons
Grote Baan 230B
3530 Houthalen Helchteren
mobil. +32 472 72 98 71
e-mail: garage.moons@skynet.be

A	19/12/23	BA plannen
B		
C		
D		
E		
F		

BOUWPLAATS

Daalstraat 3
3530 Houthalen Helchteren

KAD.NR: 1de afdeling sectie D 117C/119D