


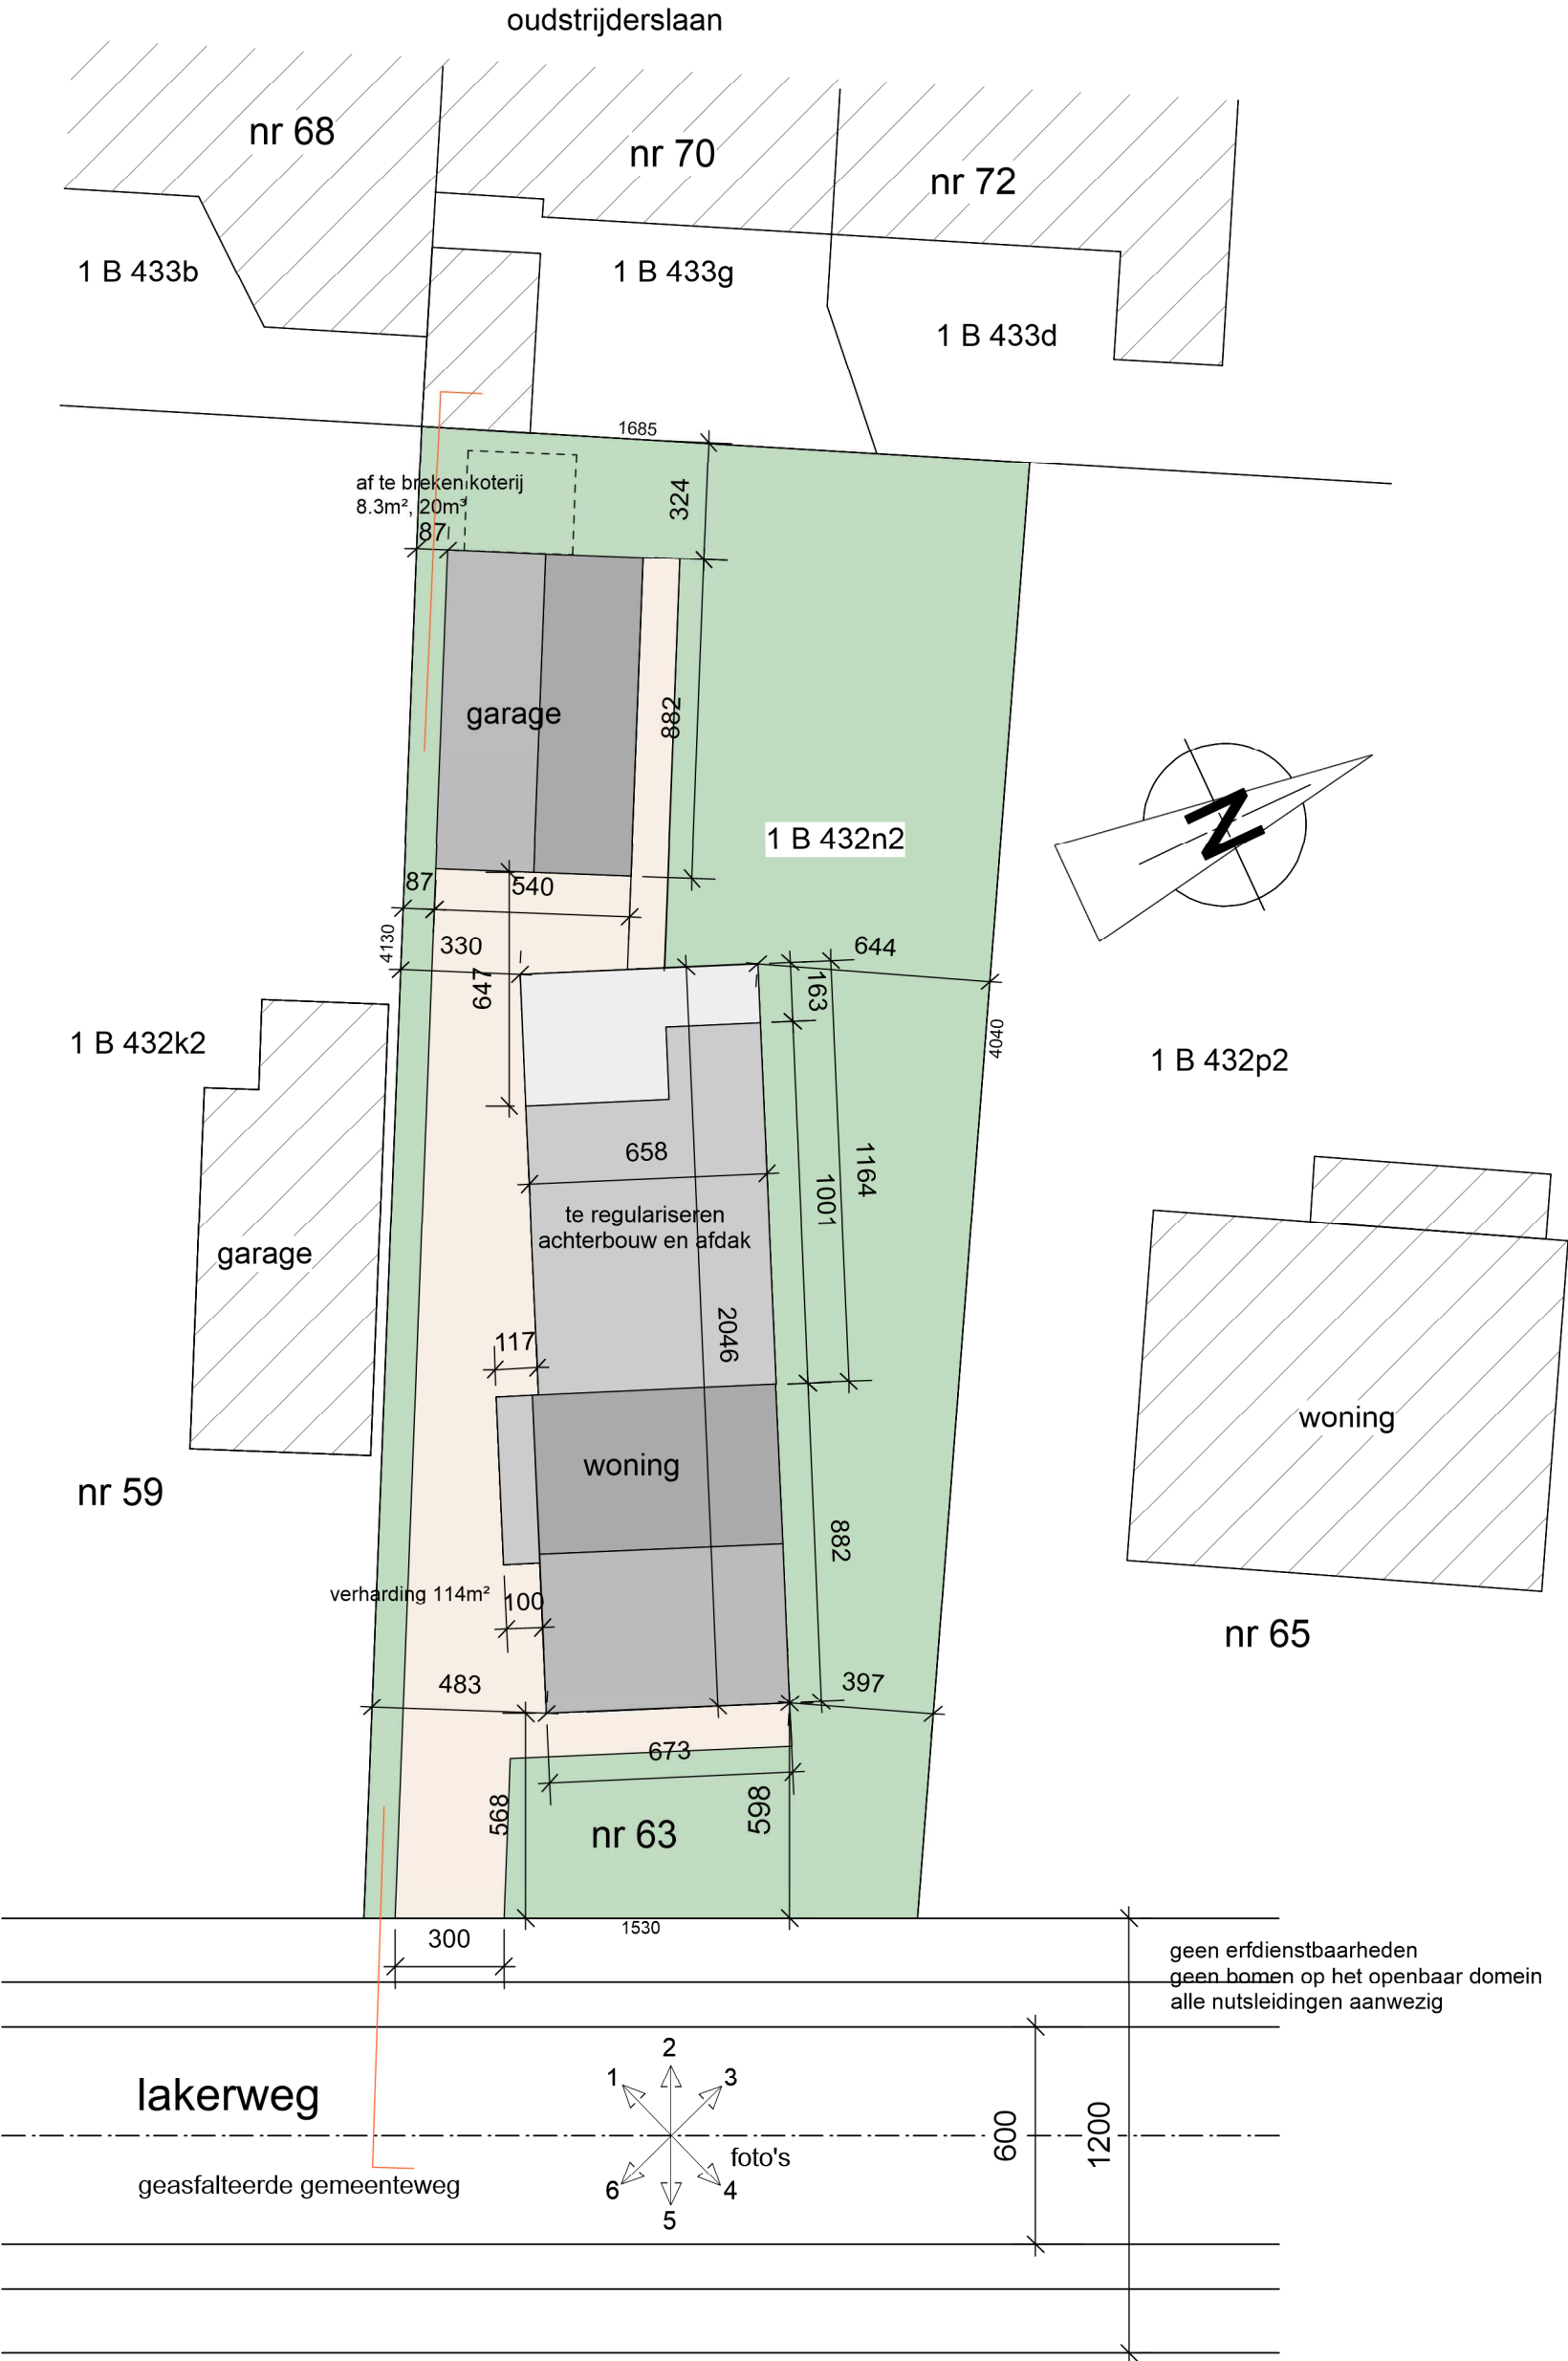

inplanting *nieuwe toestand*

0 100 200 300 400 500 cm

regularisatie van een verbouwing

bouwplaats
lakerweg 63
houthalen-helchteren
afd 1, sec B, nr 432n2

bouwheer
dilek savas
koolmijnlaan 30 bus 14
heusden-zolder
0479/23.98.78

2421
24-09-2024

JOS s meets architect
lillo steenweg 2 F
3530 houthalen-helchteren
011/57.47.97
0495/505.101
smeets.architect@telenet.be
orde v.arch. limburg