
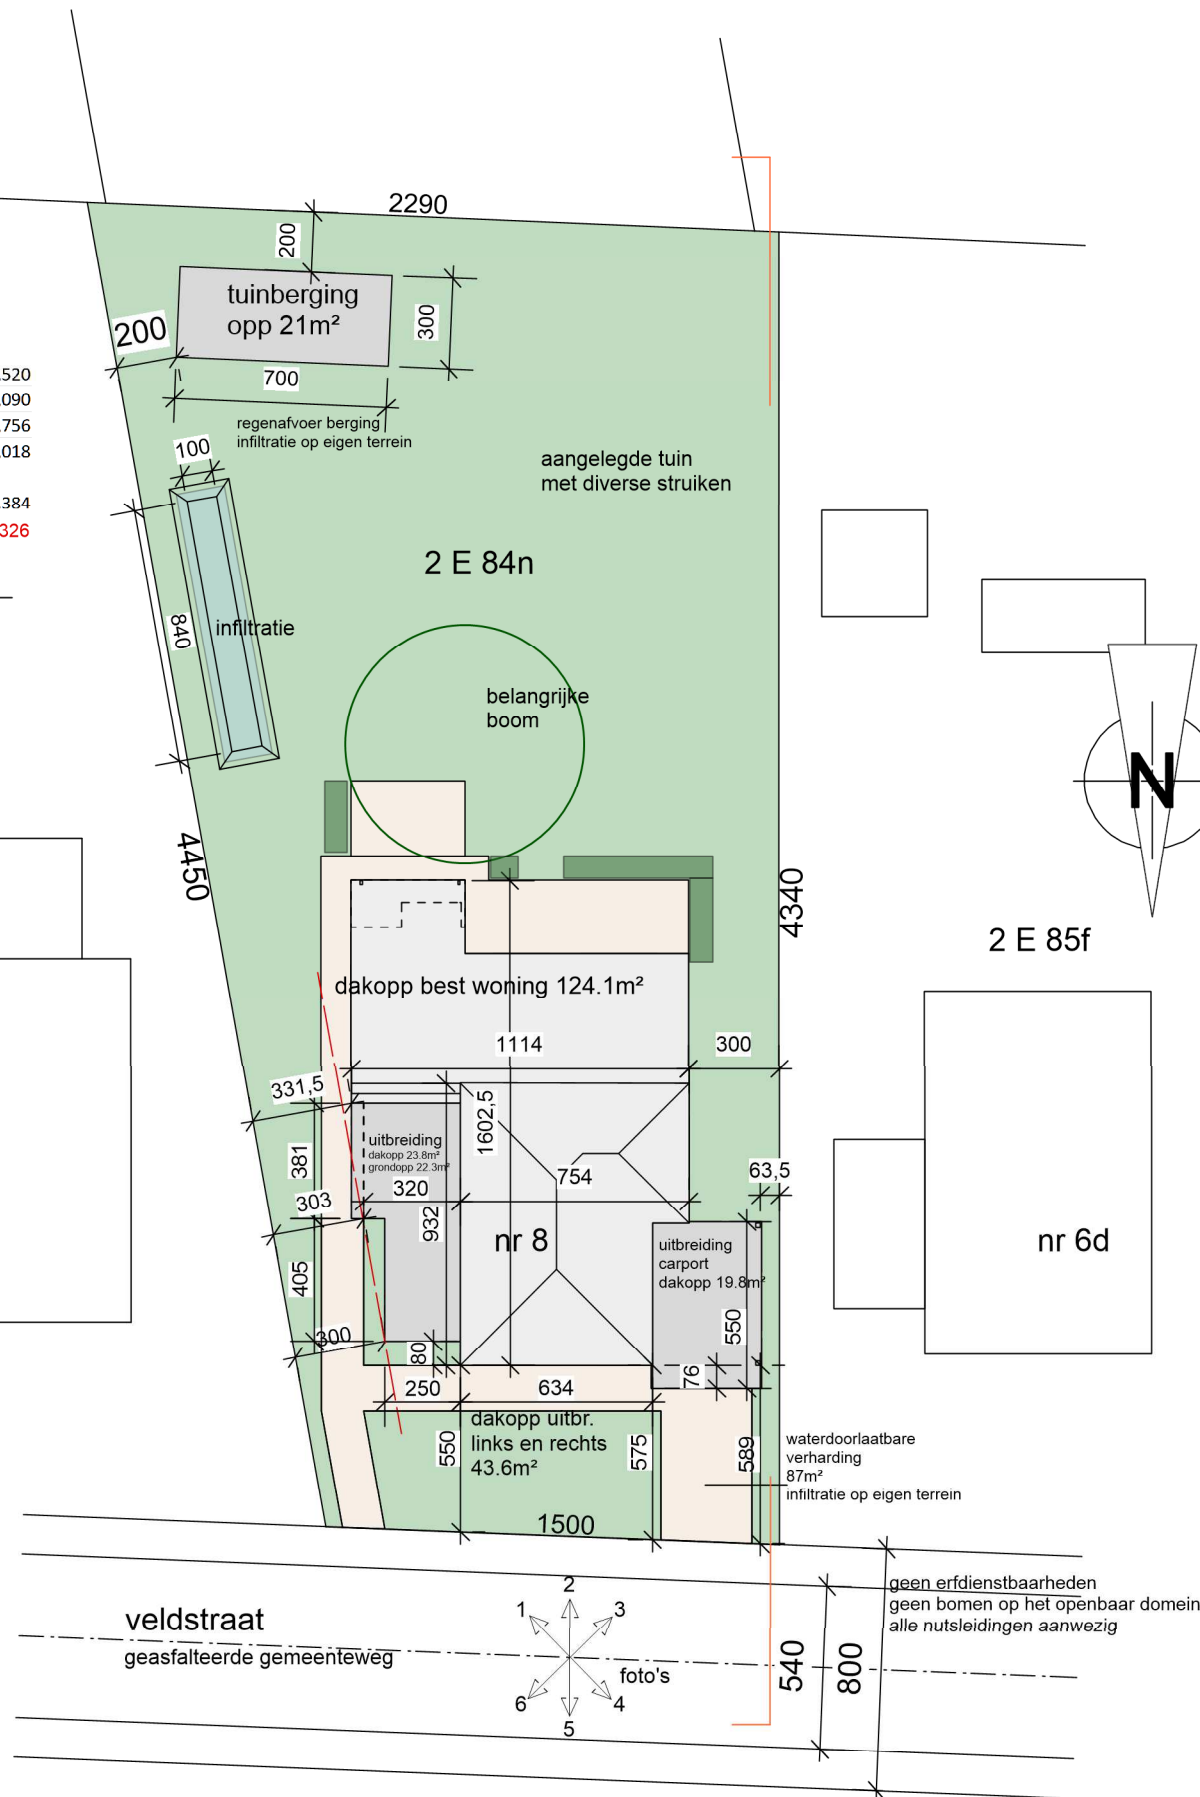


aantal				
1	8,400	1,000	0,300	2,520
2	1,000	0,300	0,150	0,090
2	8,400	0,300	0,150	0,756
4	0,300	0,150	0,100	0,018
opp		14.400	vol	3.384
vereist		8.1		3326

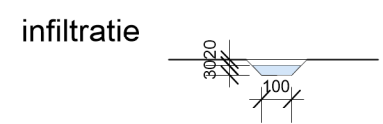

inplanting *nieuwe toestand*

verbouwen ve woning

bouwplaats
veldstraat 8
houthalen-helchteren
afd 2, sec E, nr 84n

bouwheer
joris corthouts en marjolein dirix
veldstraat 8
houthalen-helchteren
0478/41.61.66



JOS s m e e t s architect

lillo steenweg 2 F
3530 houthalen-helchteren
011/57.47.97
0495/505.101
smeets.architect@telenet.be
orde v.arch. limburg

2410

20-08-2024