Digitaal ondertekend door Wim Haest (Signature)
Datum: 05/11/2024 11:50:55

Digitaal ondertekend door Alain Yzermans (Signature)
Datum: 07/11/2024 09:14:07

INPLANTING
NIEUWE TOESTAND
schaal 1/200

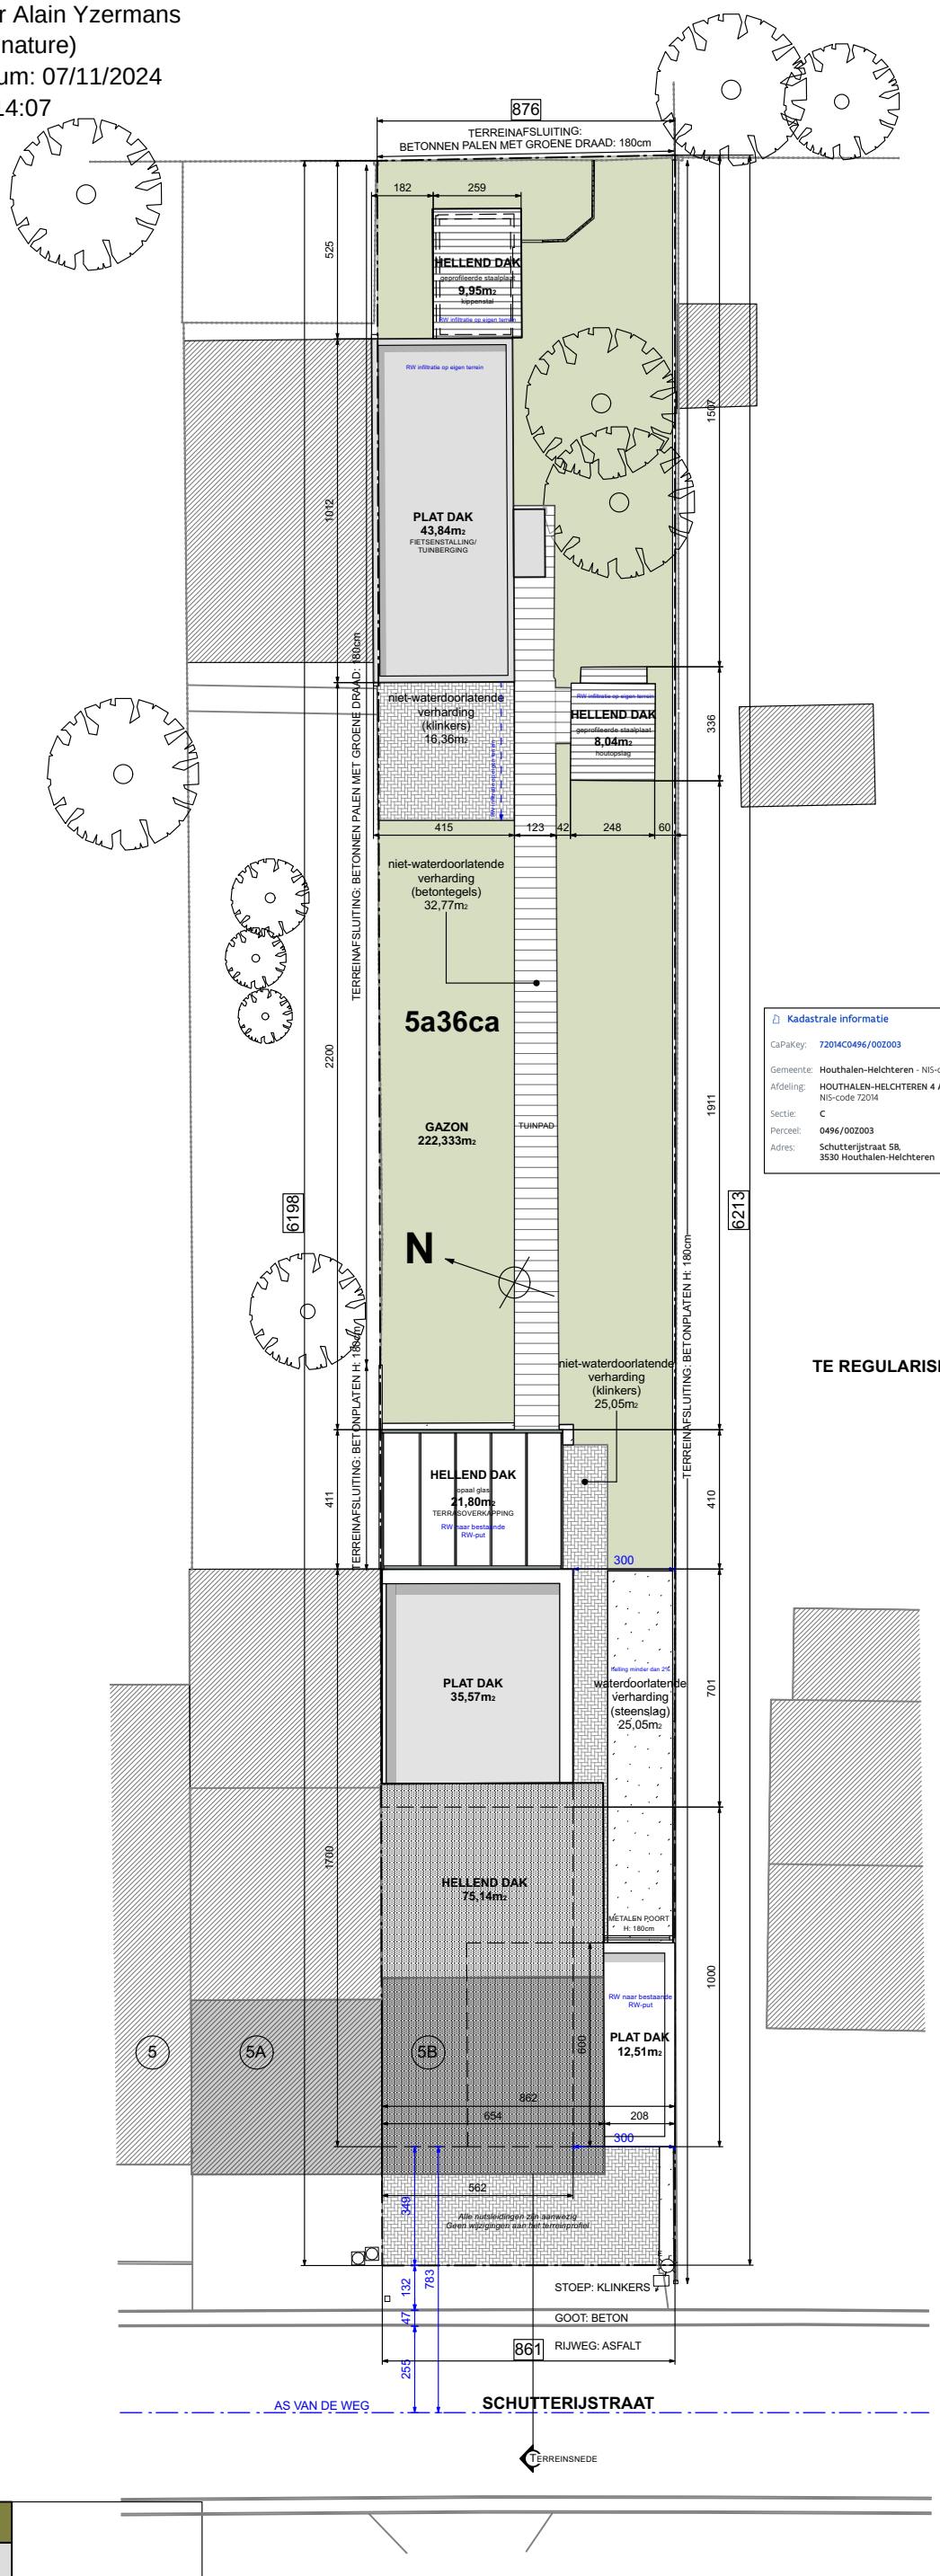

Kadastrale informatie

CaPaKey:	72014C0496/00Z003
Gemeente:	Houthalen-Helchteren - NIS-code 72039
Afdeling:	HOUTHALEN-HELCHTEREN 4 AFD/HELC - NIS-code 72014
Sectie:	C
Perceel:	0496/00Z003
Adres:	Schutterijstraat 5B, 3530 Houthalen-Helchteren

TE REGULARISEREN

BOUWAANVRAAG

Architectengroep Barchi bvba
Tikkelsteeg 11 - 3770 RIEMST
Peter Vos
tel 012 39 50 28 - fax 012 39 55 06 - info@barchi.be

datum : 06/06/2024