
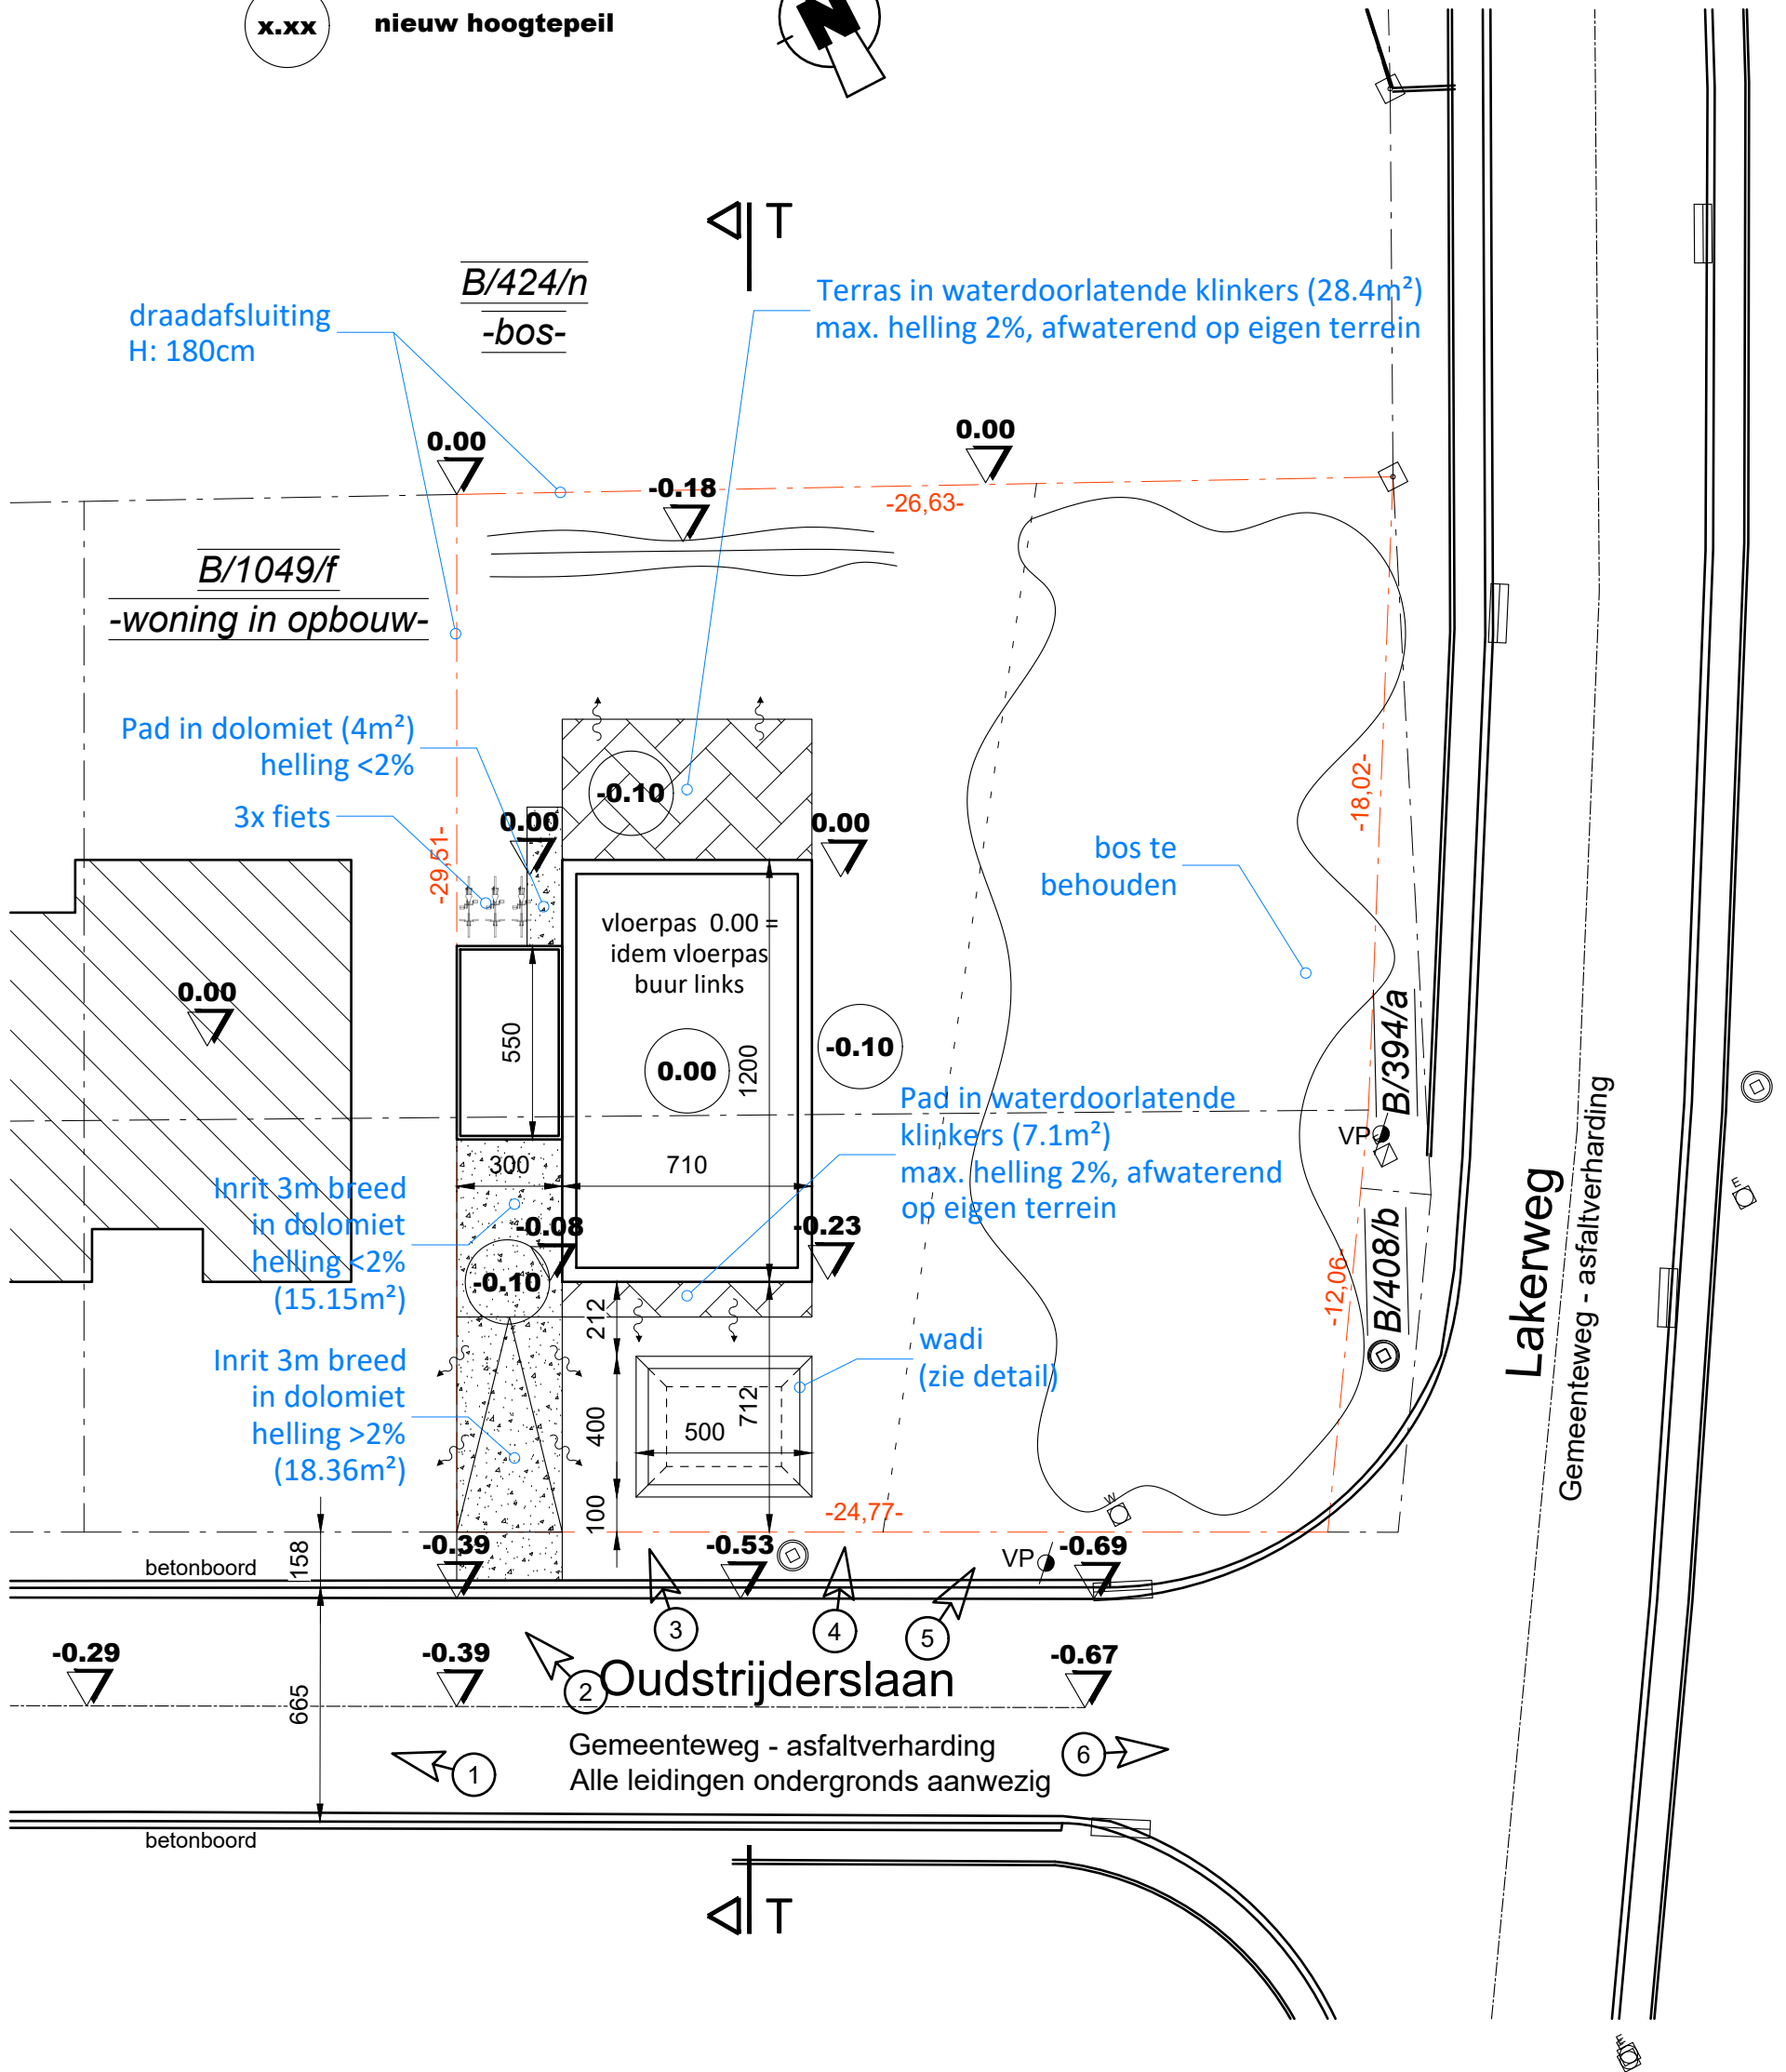


x.xx  **bestaand hoogtepeil**
x.xx  **nieuw hoogtepeil**

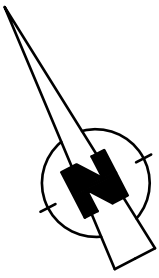

Architect
 Chrétien Claessens
 Kapeldreef 15
 3220 Holsbeek
 claessens.c@telenet.be
 +32 475 45.25.93

Opdrachtgever
 Voda Projects BV
 Neerveldstraat 12
 3550 Heusden-Zolder

Project
 Bouwen van een woning met
 carport

Bouwplaats
 1^e Afd. Houthalen-Helchteren/
 Houthalen 1, Sie B, nr. 1049g lot 1
 hoek Oudstrijderslaan - Lakerweg
 3530 Houthalen-Helchteren

DBA

afmetingen in cm
 schaal: 1/200

BA_woning_I_N_1_inplanting

