Digitaal ondertekend
door Wim Haest
(Signature)
Datum: 29/04/2025
19:38:17

Digitaal ondertekend
door Alain Yzermans
(Signature)
Datum: 30/04/2025
11:22:24

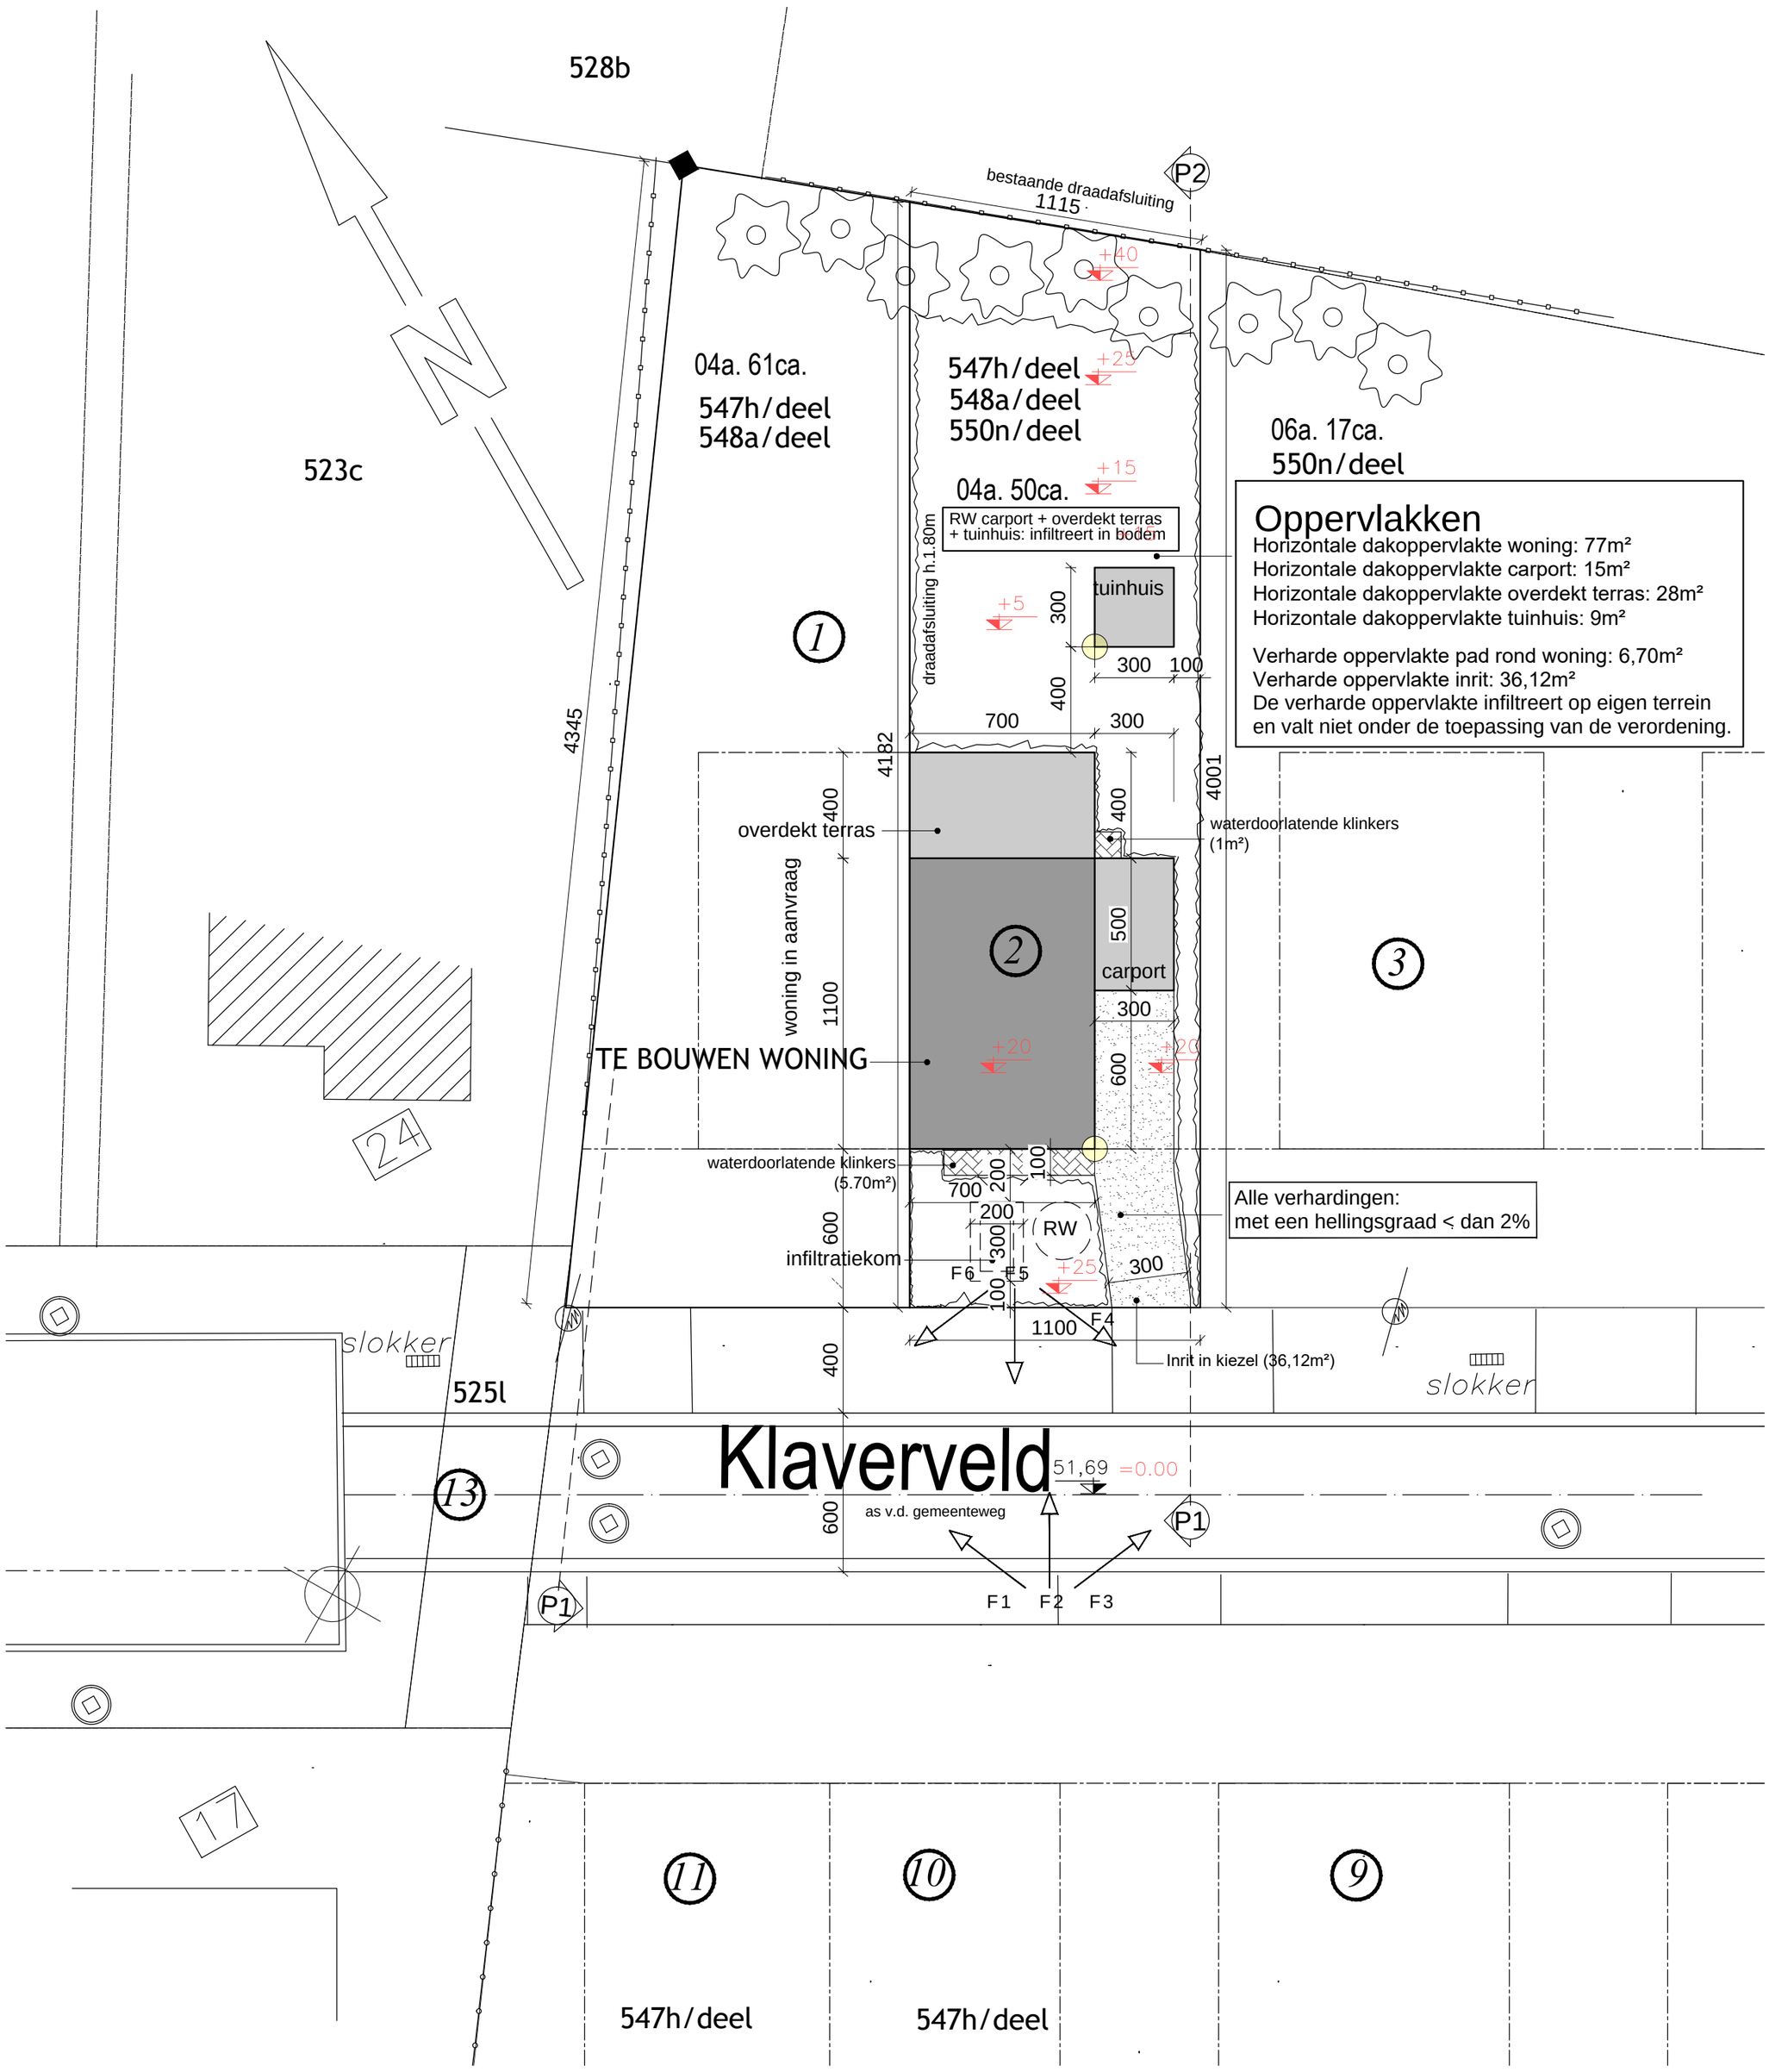

_INPLANTING 1/200 _____

Architect	Project	DBA
Driesmans Carine Canadastraat 17 3530 Houthalen driesmans.carine@skynet.be 089/84 27 60 0477 603945	BOUWEN VAN EEN HALFOPEN WONING	BA_woning_I_N_1_inplanting afmetingen in cm schaal: 1/200 200cm 200cm 200cm 200cm
Opdrachtgever	**Bouwplaats**	
Fabian Acciani - Tania Segers	sectie F, nr. 547h/deel, 548a/deel, 550n/deel Klaverveld lot 2 3530 Houthalen	