
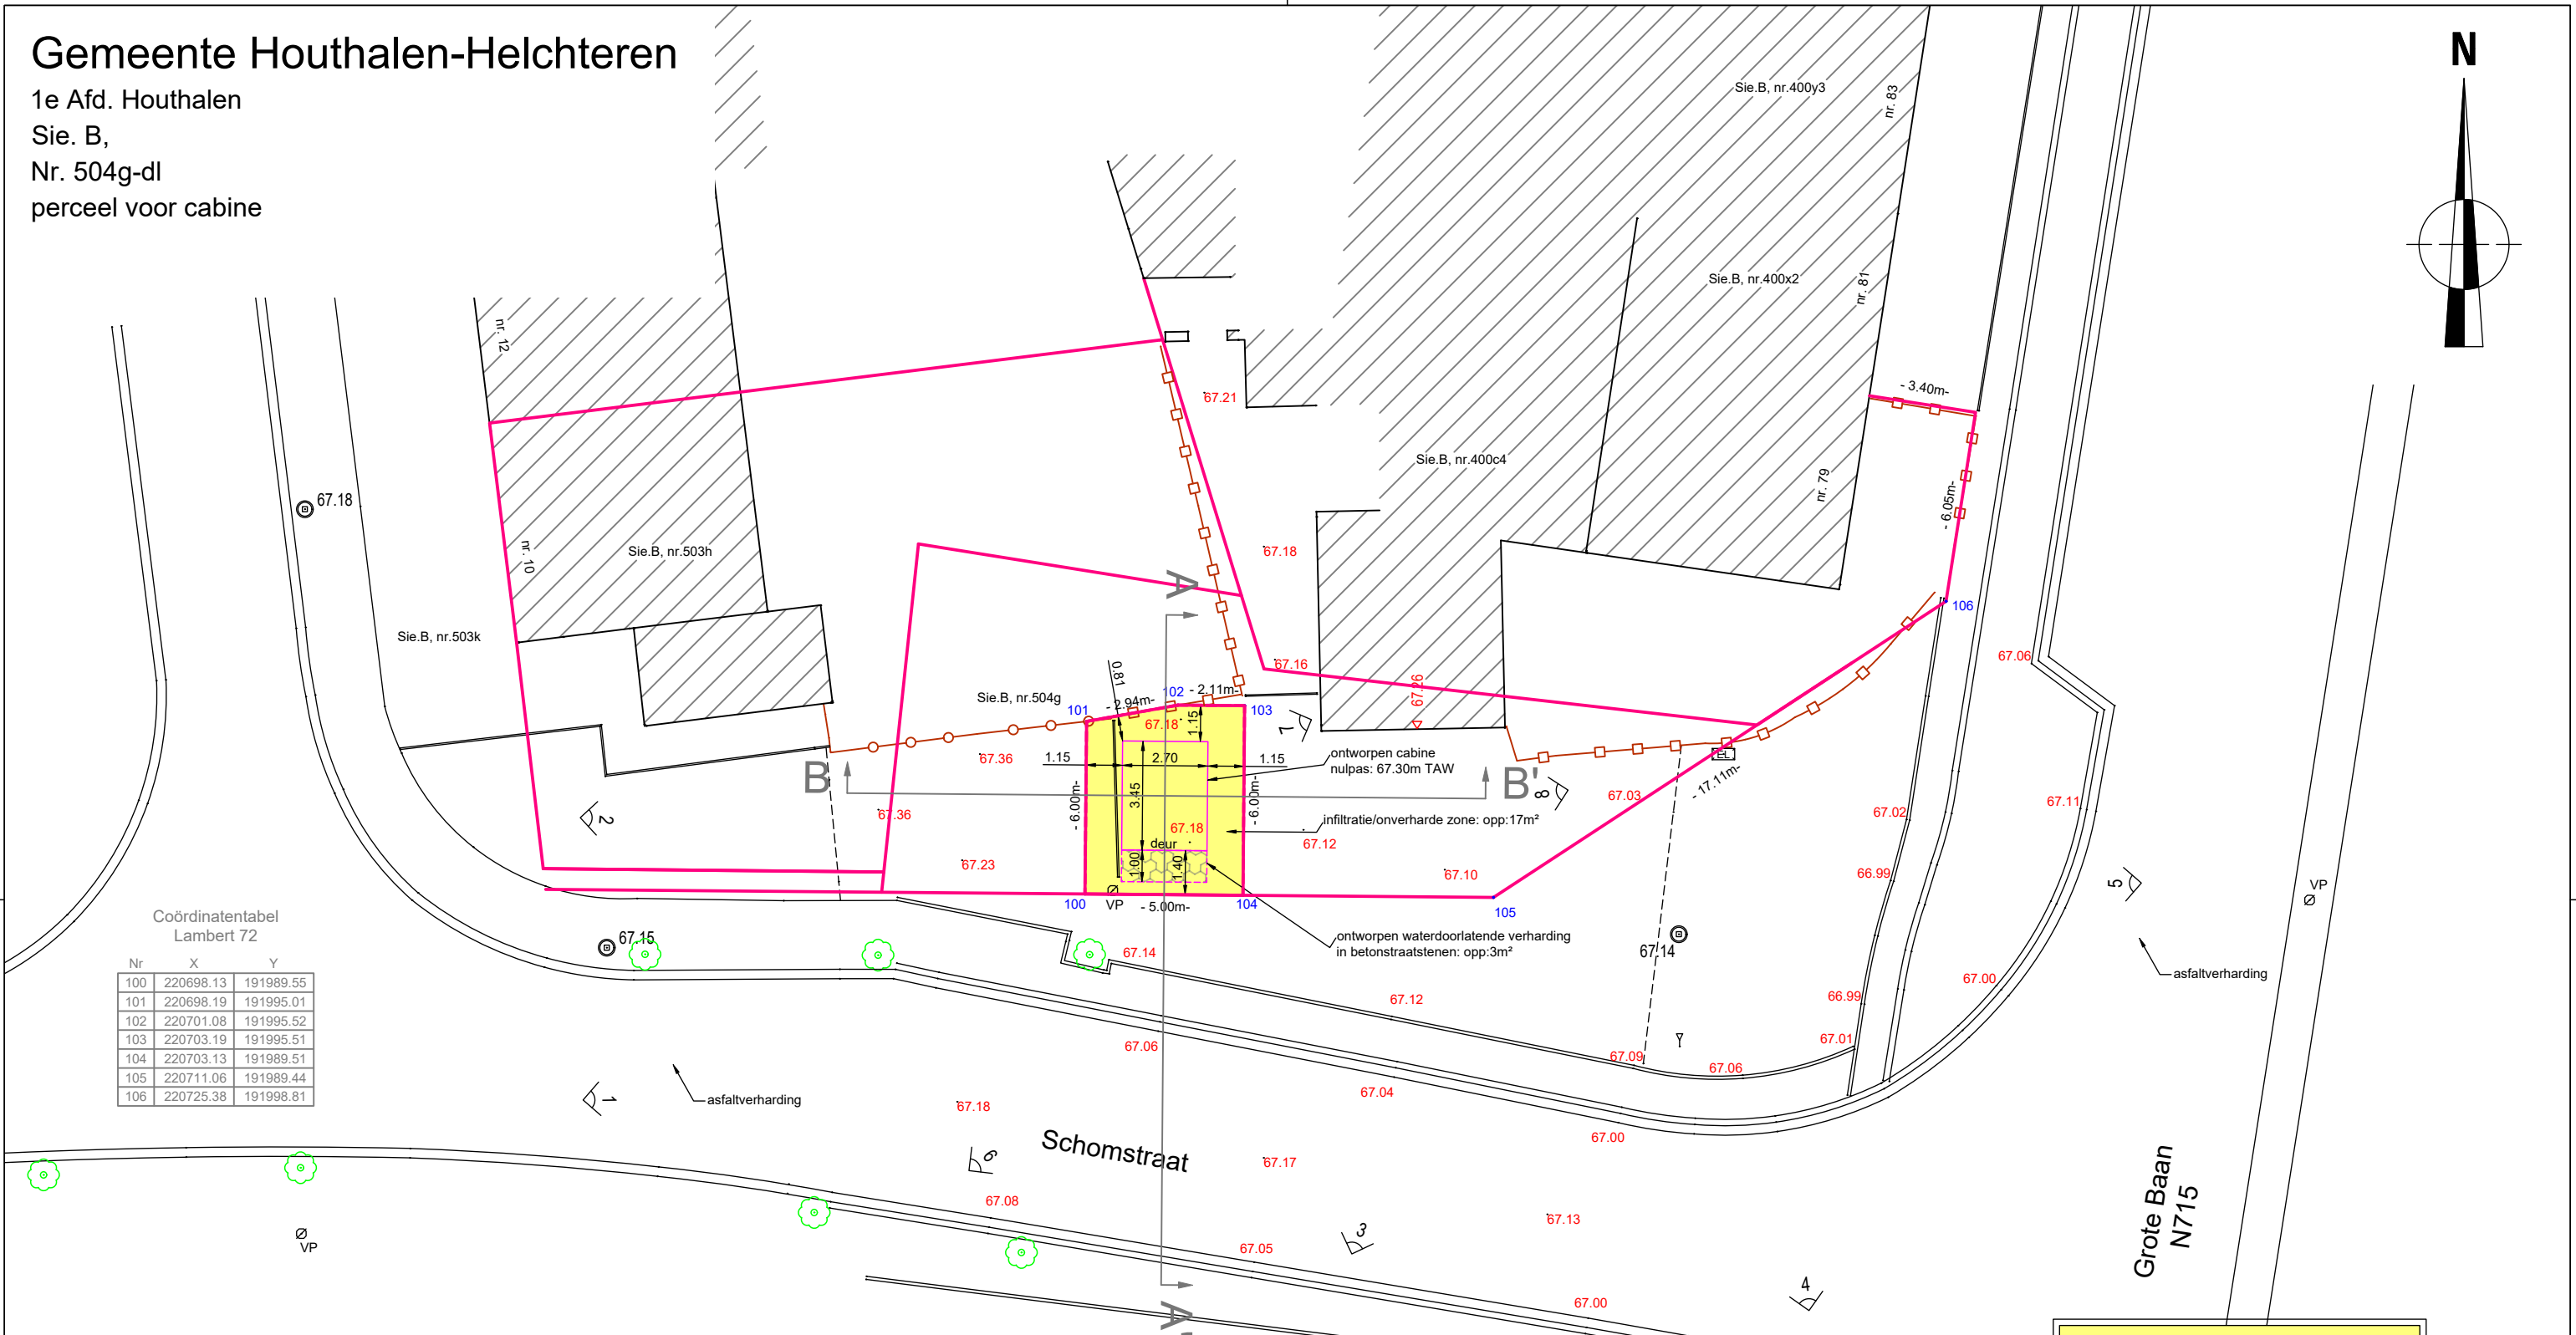



Gemeente Houthalen-Helchteren

1e Afd. Houthalen
Sie. B,
Nr. 504g-dl
perceel voor cabine

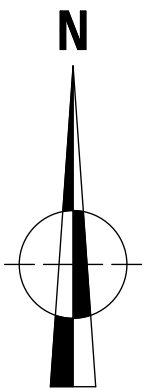

Coördinatentabel
Lambert 72

Nr	X	Y
100	220698.13	191989.55
101	220698.19	191995.01
102	220701.08	191995.52
103	220703.19	191995.51
104	220703.13	191989.51
105	220711.06	191989.44
106	220725.38	191998.81

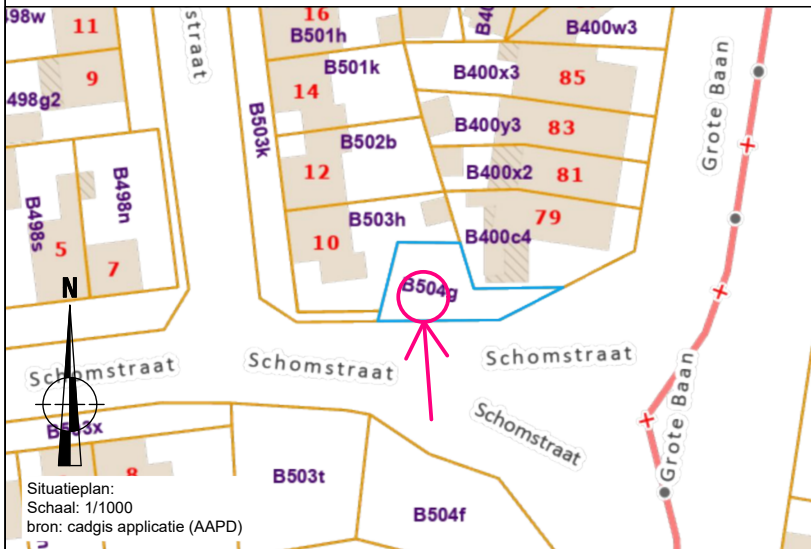

Aldus opgemeten en in plan gebracht door Jonas Van heirle, landmeter-expert,
wettig beëdigd en ingeschreven in het tableau onder LAN25 2078AW

Er werden geen punten gematerialiseerd.
Grenslijn 100-101 en 102-103-104: nieuwe perceelgrens, niet gematerialiseerd
Grenslijn 101-102: nieuwe grenslijn, bestaande afsluiting
Grenslijn 100-104-105-106: grenslijn volgens plan 07.08.1989 en plan 25.05.1967, niet gematerialiseerd

Opgemaakt met kennis van :
*Kadastrale schets 1973, schets 16
*Opmetingsplan landmeter Poelmans Louis, opgemaakt op 07.08.1989
*Kadastrale schets 1989, schets 17
*Kadastrale schets 1965, schets 31
*Rooilijnplan, landmeter onbekend, opgemaakt op 25.05.1967

Opgemaakt te Kontich op 28.02.2025.



Opmetingsplan

Schomstraat, Houthalen-Helchteren

REF: 14467 J01

DATUM: 28/02/2025

PLANNR: 1.1

1/200

A3

Dit plan werd door ORISON opgemaakt met een specifiek doel. Elke gebruiker van dit plan dient te verifiëren of zijn gebruik overeenstemt met dit doel.

opp: 29m²
Sie.B,nr. 504g-dl
perceel voor cabine

