


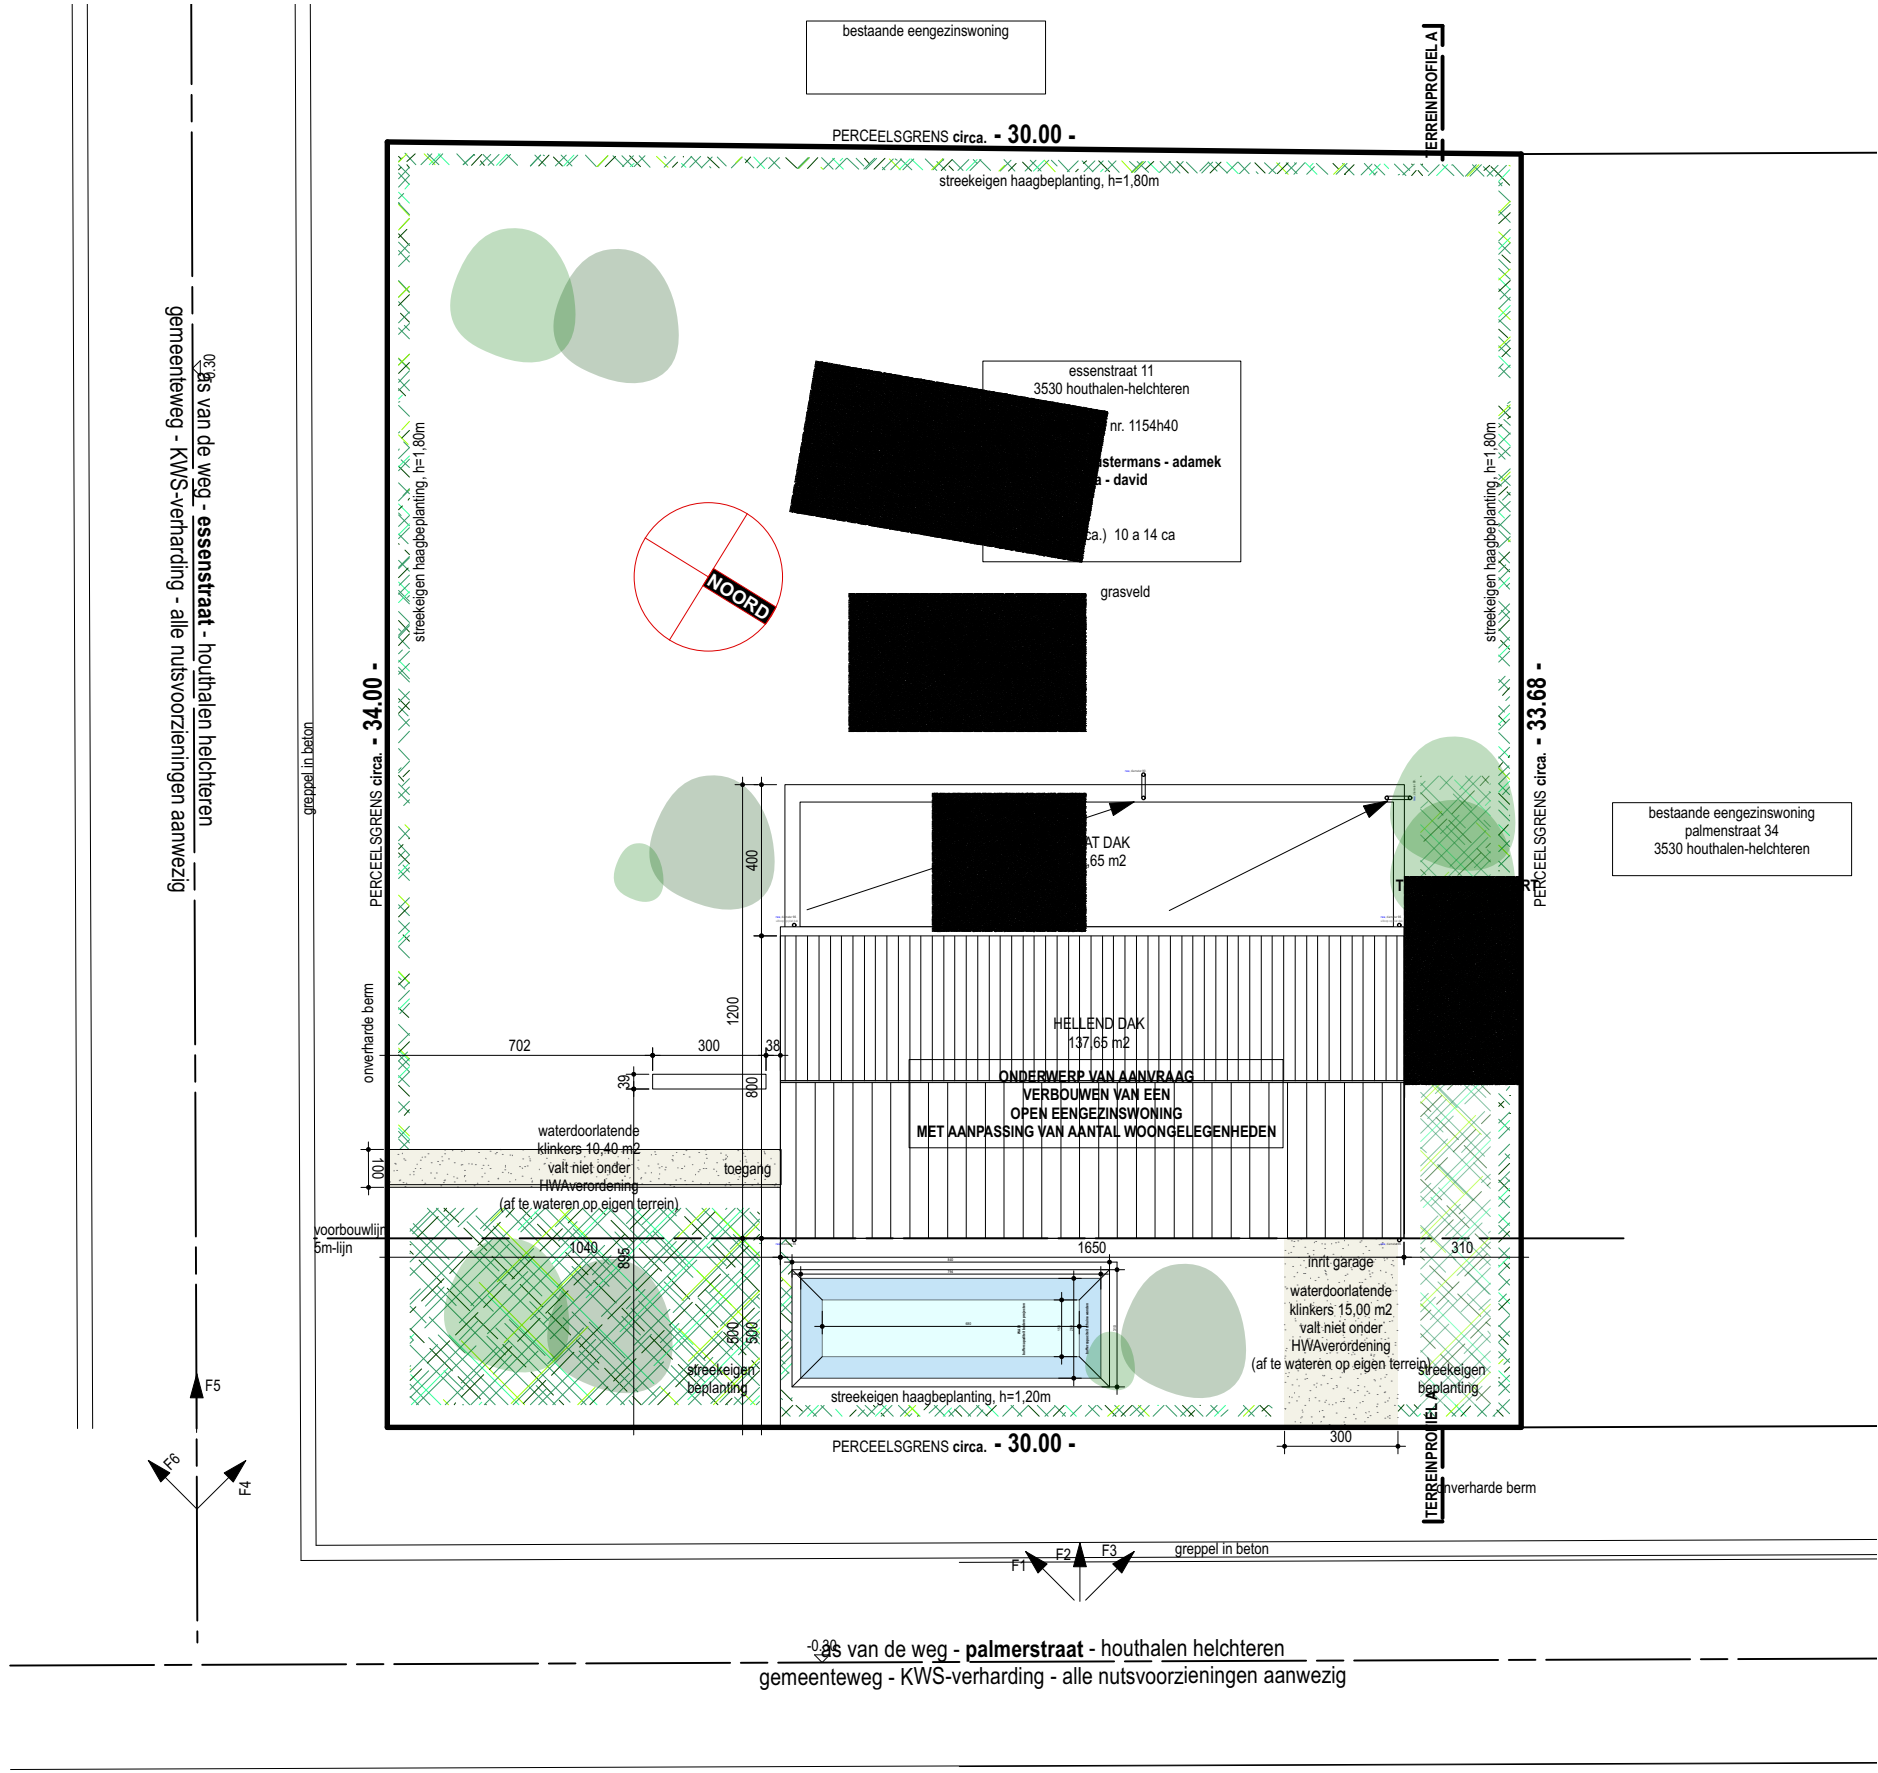

stedenbouwkundige aanvraag

verbouwing en uitbreiding met wijziging van twee woontiteiten naar één woontiteit