

K26 bok: 50.04  
 K28 bok: 50.05  
 K29 bok: 50.04  
 K30 bok: 50.06  
 K31 bok: 50.0

LOT 51      LOT 50      LOT 49

8.77m-Ø400

-22.50-


tuinberging 12m<sup>2</sup>  
 OPEN INFILTRATIE ZONE 20m<sup>2</sup>  
**HOUTHALEN-HELCHTEREN**  
 1<sup>o</sup>afd. sectie B  
 n<sup>o</sup> 788A/deel  
 LOT 56 (6a81 ca)  
 woongebied  
 zwembad 21m<sup>2</sup>  
 terras 38m<sup>2</sup>

LOT 56

54

**Oppervlaktes:**  
 grondopp. woning: 171m<sup>2</sup>  
 grondopp. zwembad: 21m<sup>2</sup>  
 grondopp. tuinberging: 12m<sup>2</sup>  
 totaal hor. dakopp.: 221m<sup>2</sup>  
 verhardingen: 37m<sup>2</sup>

bouwlijn  
 rooilijn

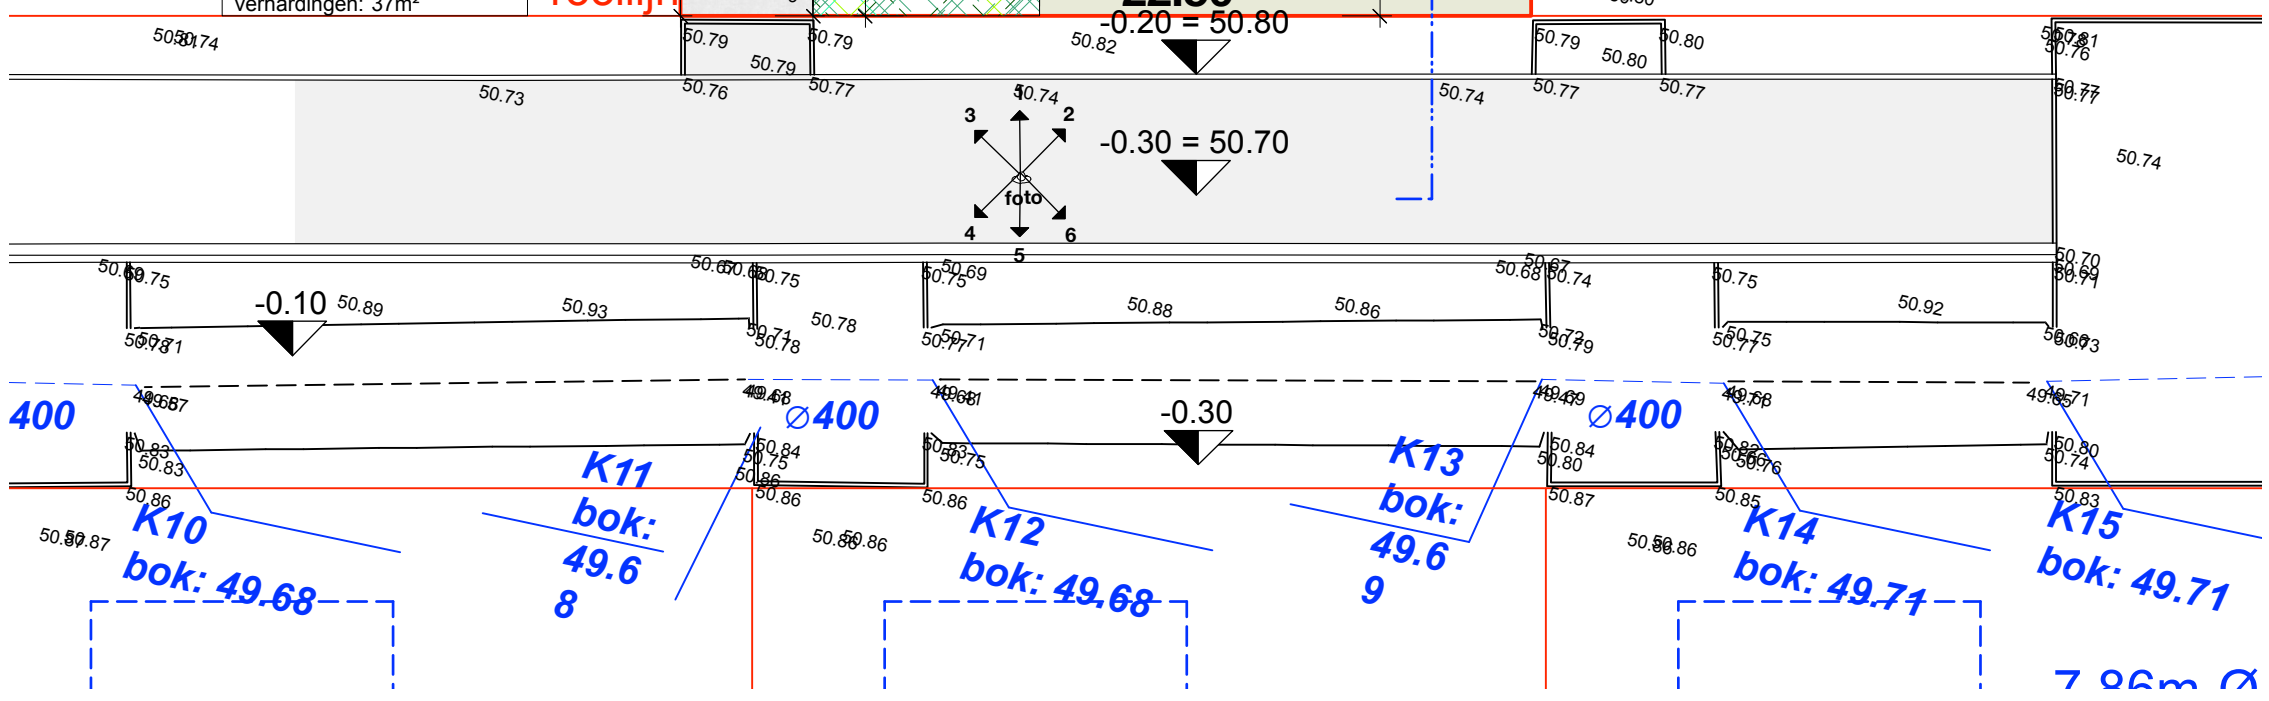

K10 bok: 49.68  
 K11 bok: 49.6  
 K12 bok: 49.68  
 K13 bok: 49.6  
 K14 bok: 49.71  
 K15 bok: 49.71

7.96m Ø