


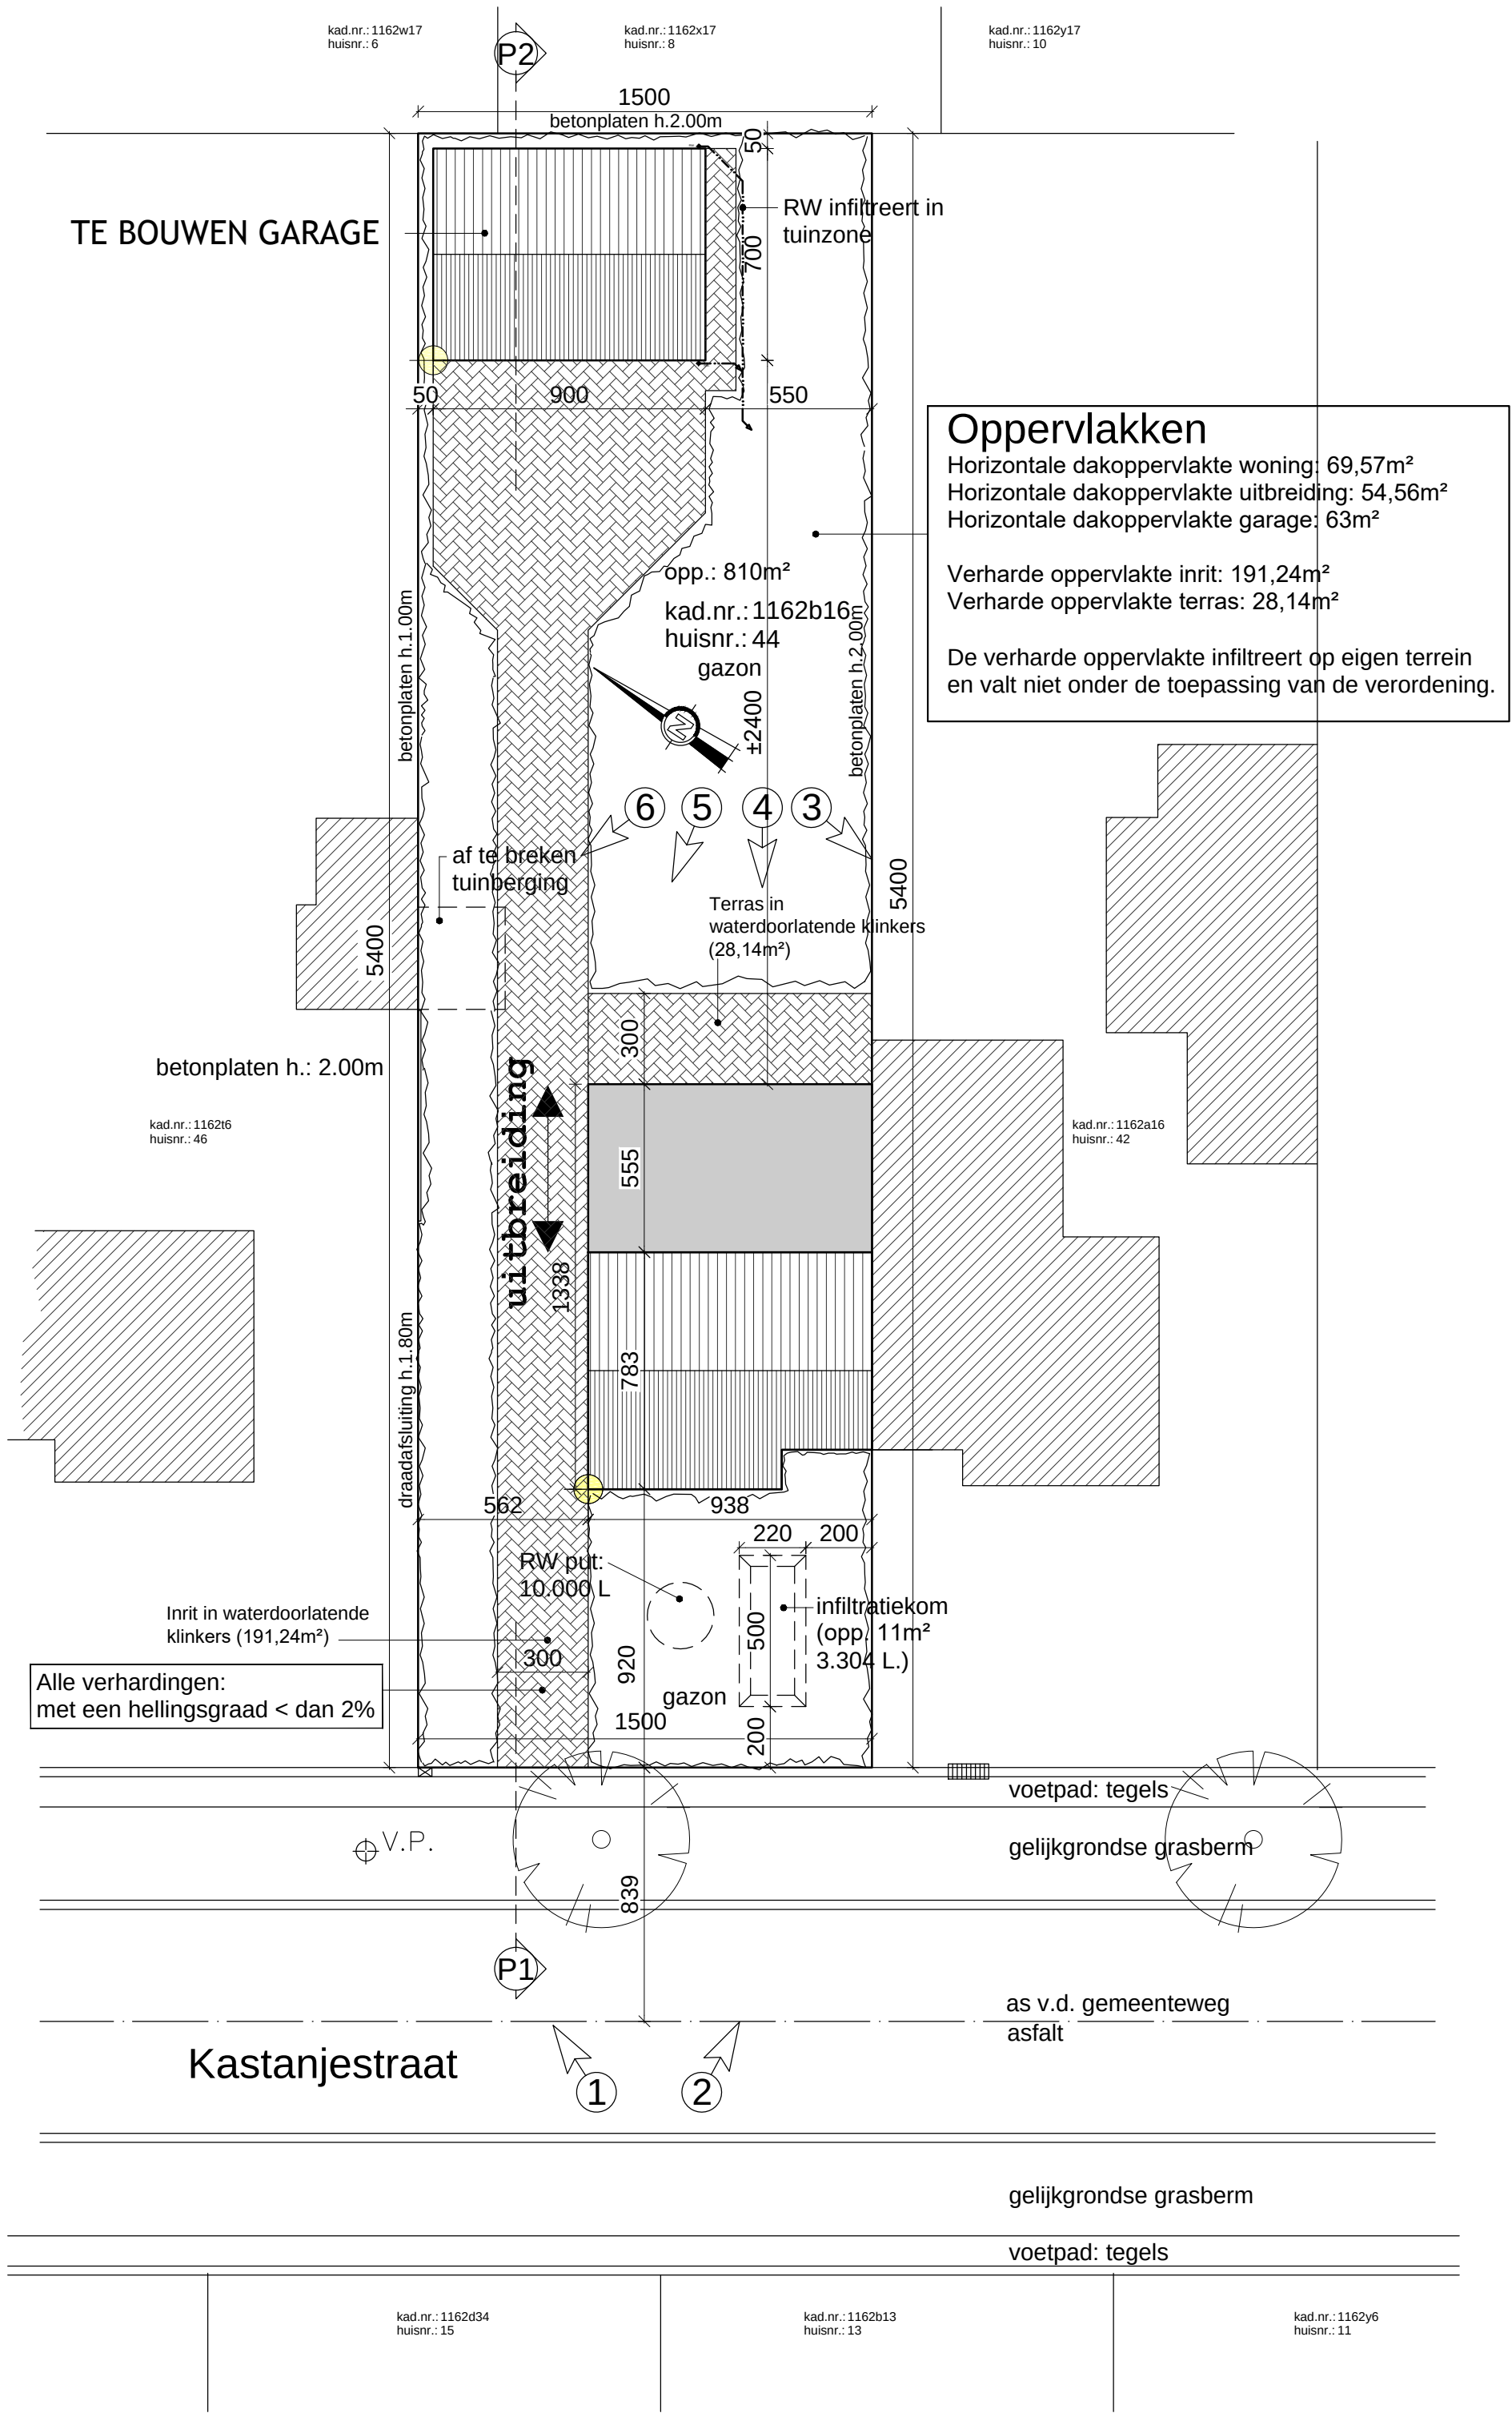

Oppervlakken
Horizontale dakoppervlakte woning: 69,57m²
Horizontale dakoppervlakte uitbreiding: 54,56m²
Horizontale dakoppervlakte garage: 63m²

Verharde oppervlakte inrit: 191,24m²
Verharde oppervlakte terras: 28,14m²

De verharde oppervlakte infiltreert op eigen terrein en valt niet onder de toepassing van de verordening.

INPLANTING 1/200 nieuwe toestand