Digitaal ondertekend
door Wim Haest
(Signature)
Datum: 30/09/2025
11:04:17

Digitaal ondertekend
door Alain Yzermans
(Signature)
Datum: 30/09/2025
13:40:09

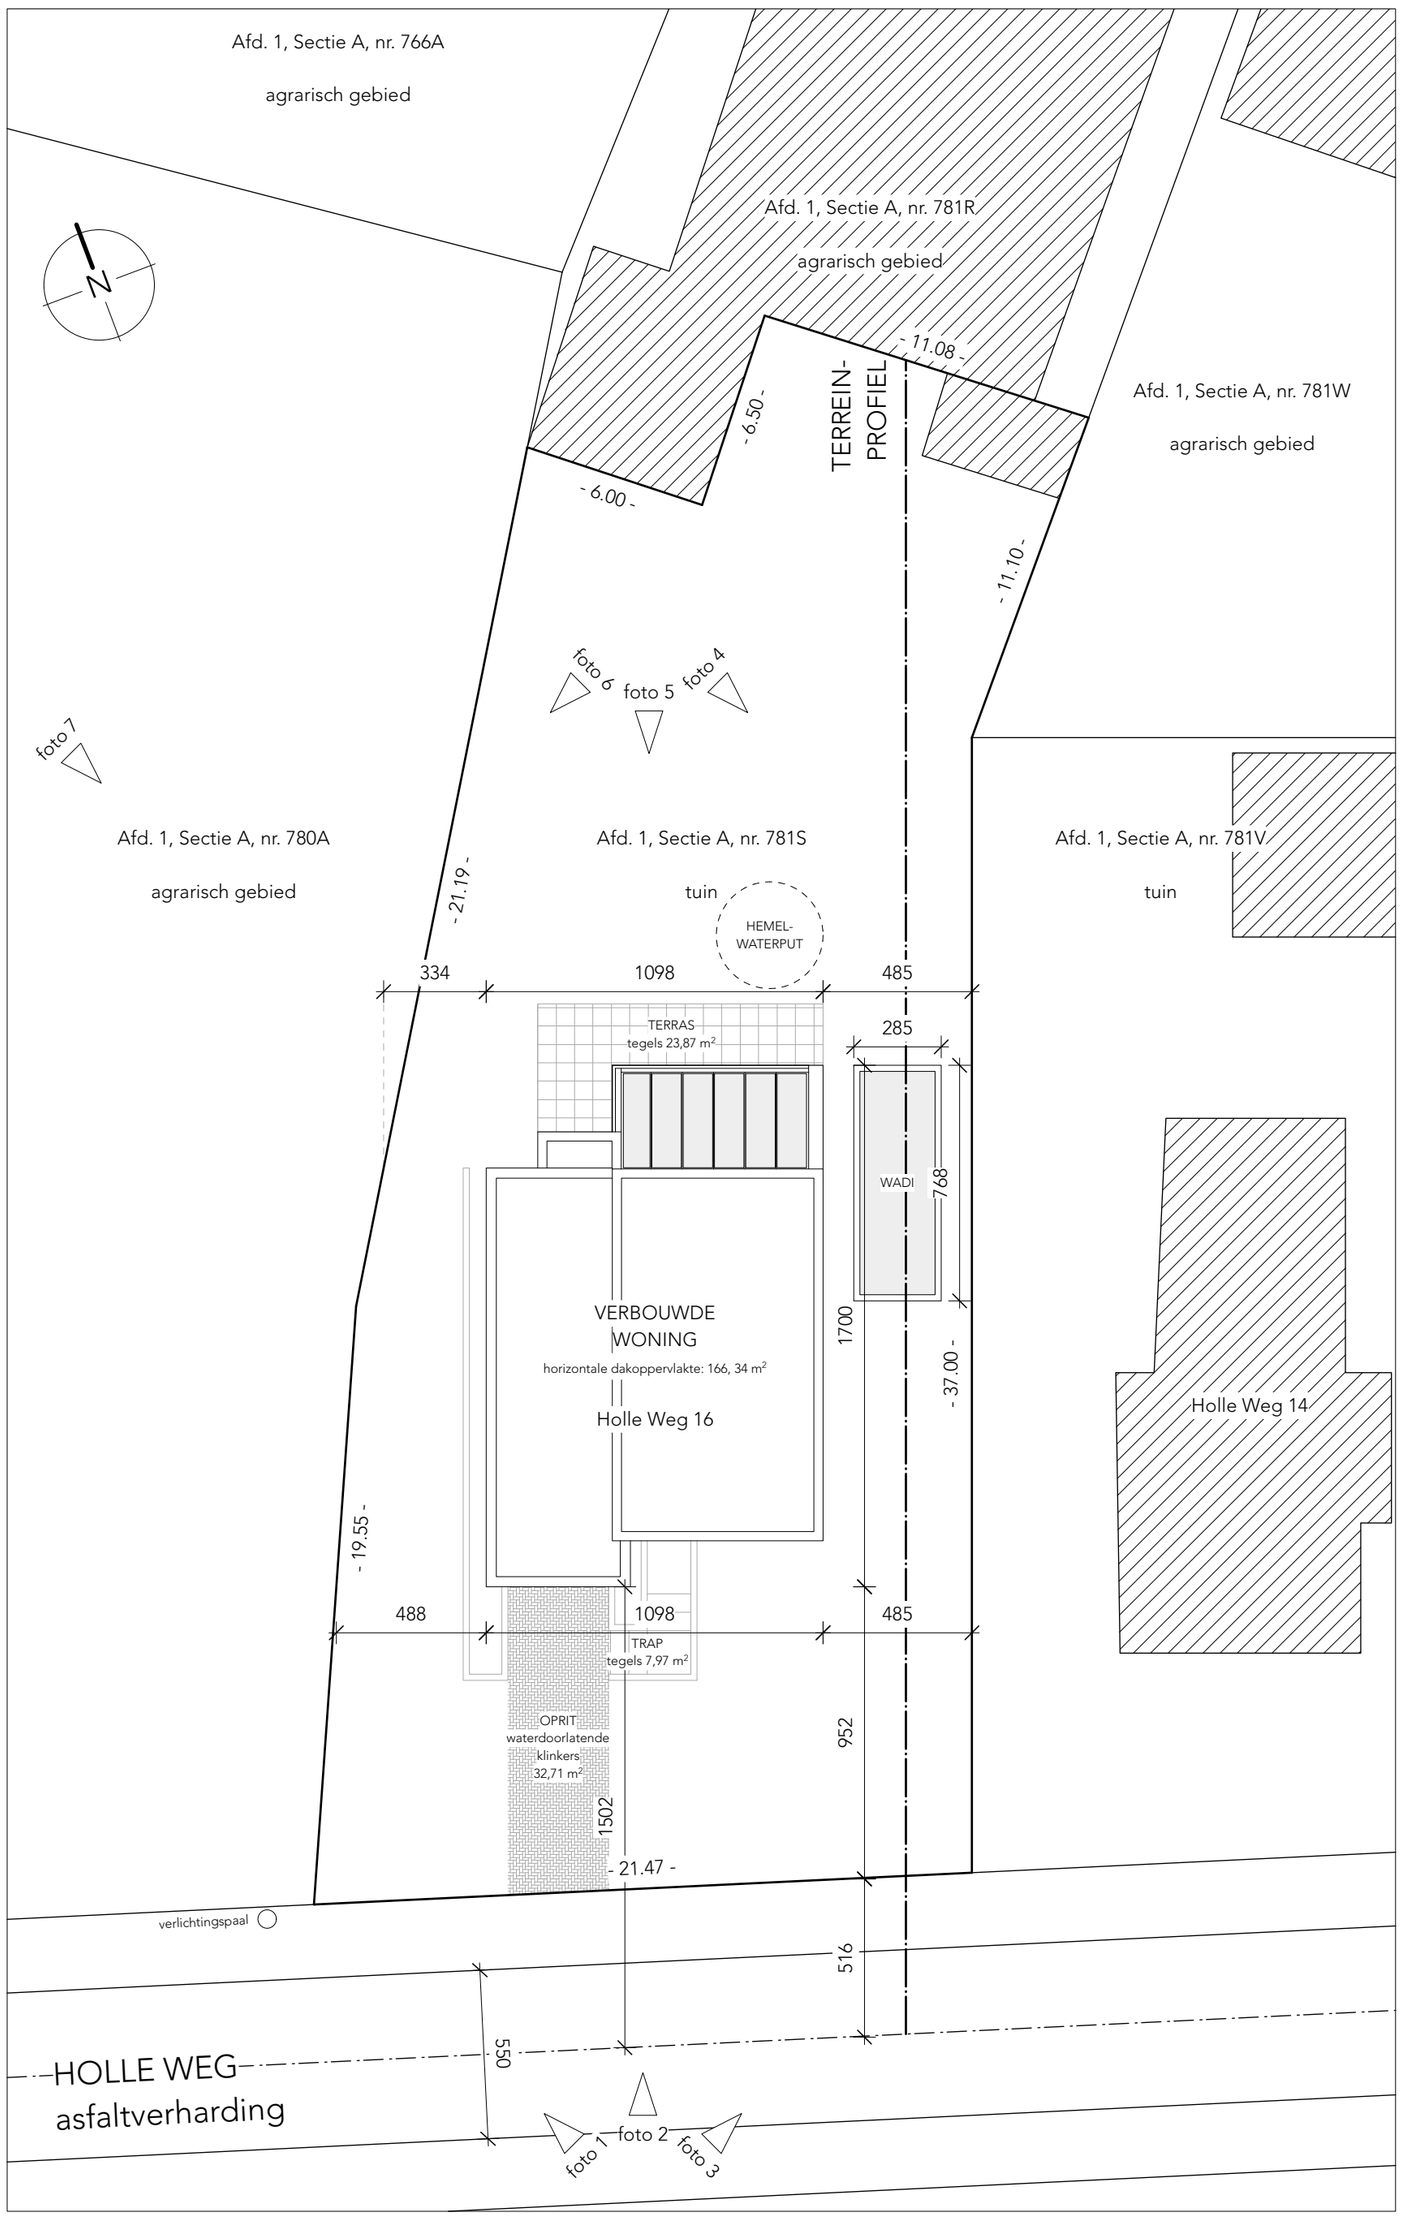

INPLANTINGSPLAN - NIEUW

0 1 2 3 4 5 6 m

INHOUD:	aanvraag omgevingsvergunning	**TEKENING NR:**	11/21
PROJECT:	verbouwing eengezinswoning	**SCHAAL:**	1/200
BOUWHEER:	Jeroen Maes & Sherilyn Saro	**EENHEID:**	cm
BOUWPLAATS:	Holle Weg 16, 3530 Houthalen-Helchteren	**DATUM:**	08/08/2025

Tanya Saro
architect | interieurvormgever

+32 494 89 45 36
tanya.saro@gmail.com