
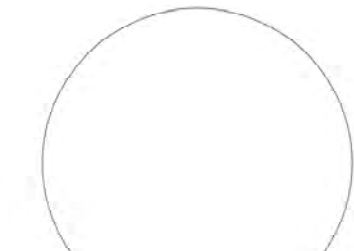
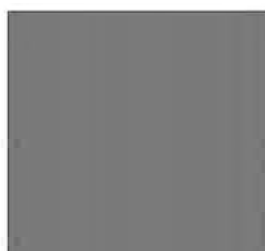
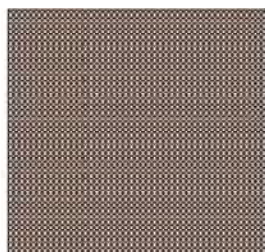
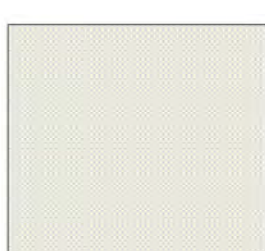
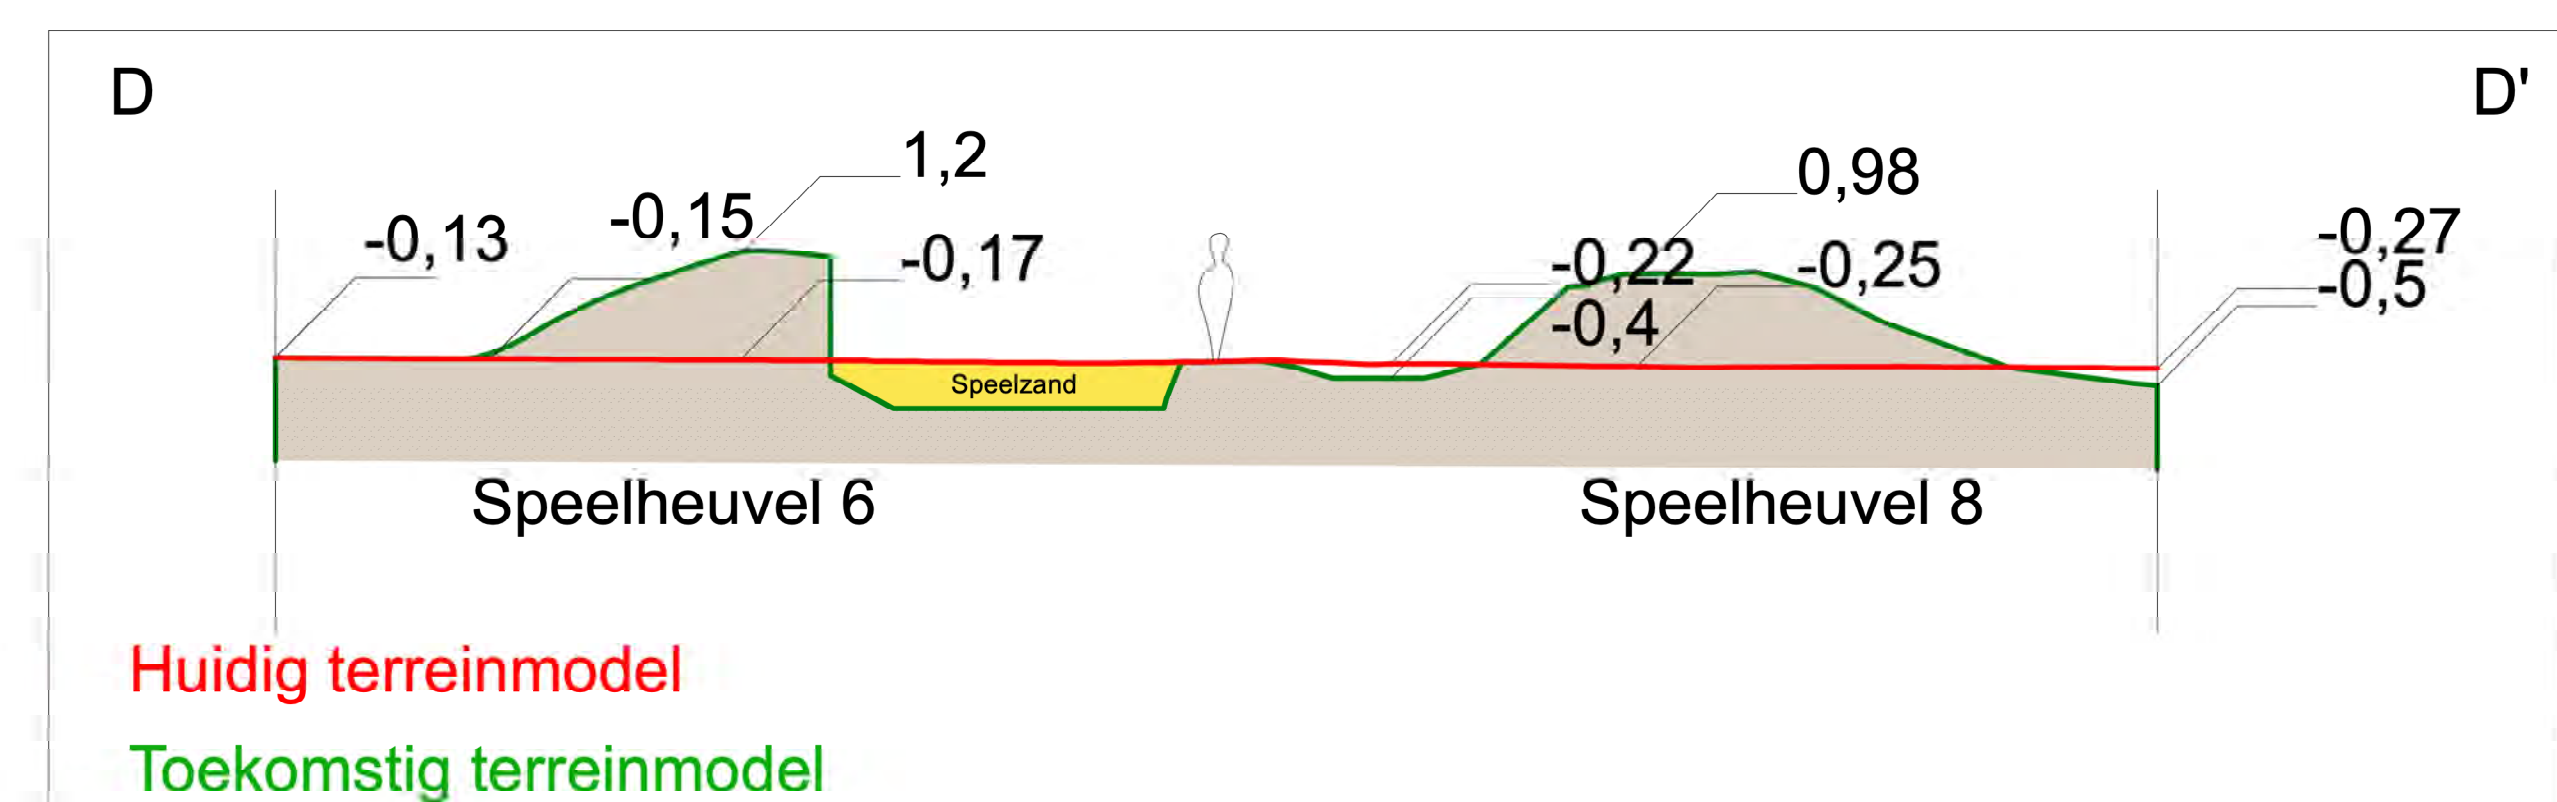
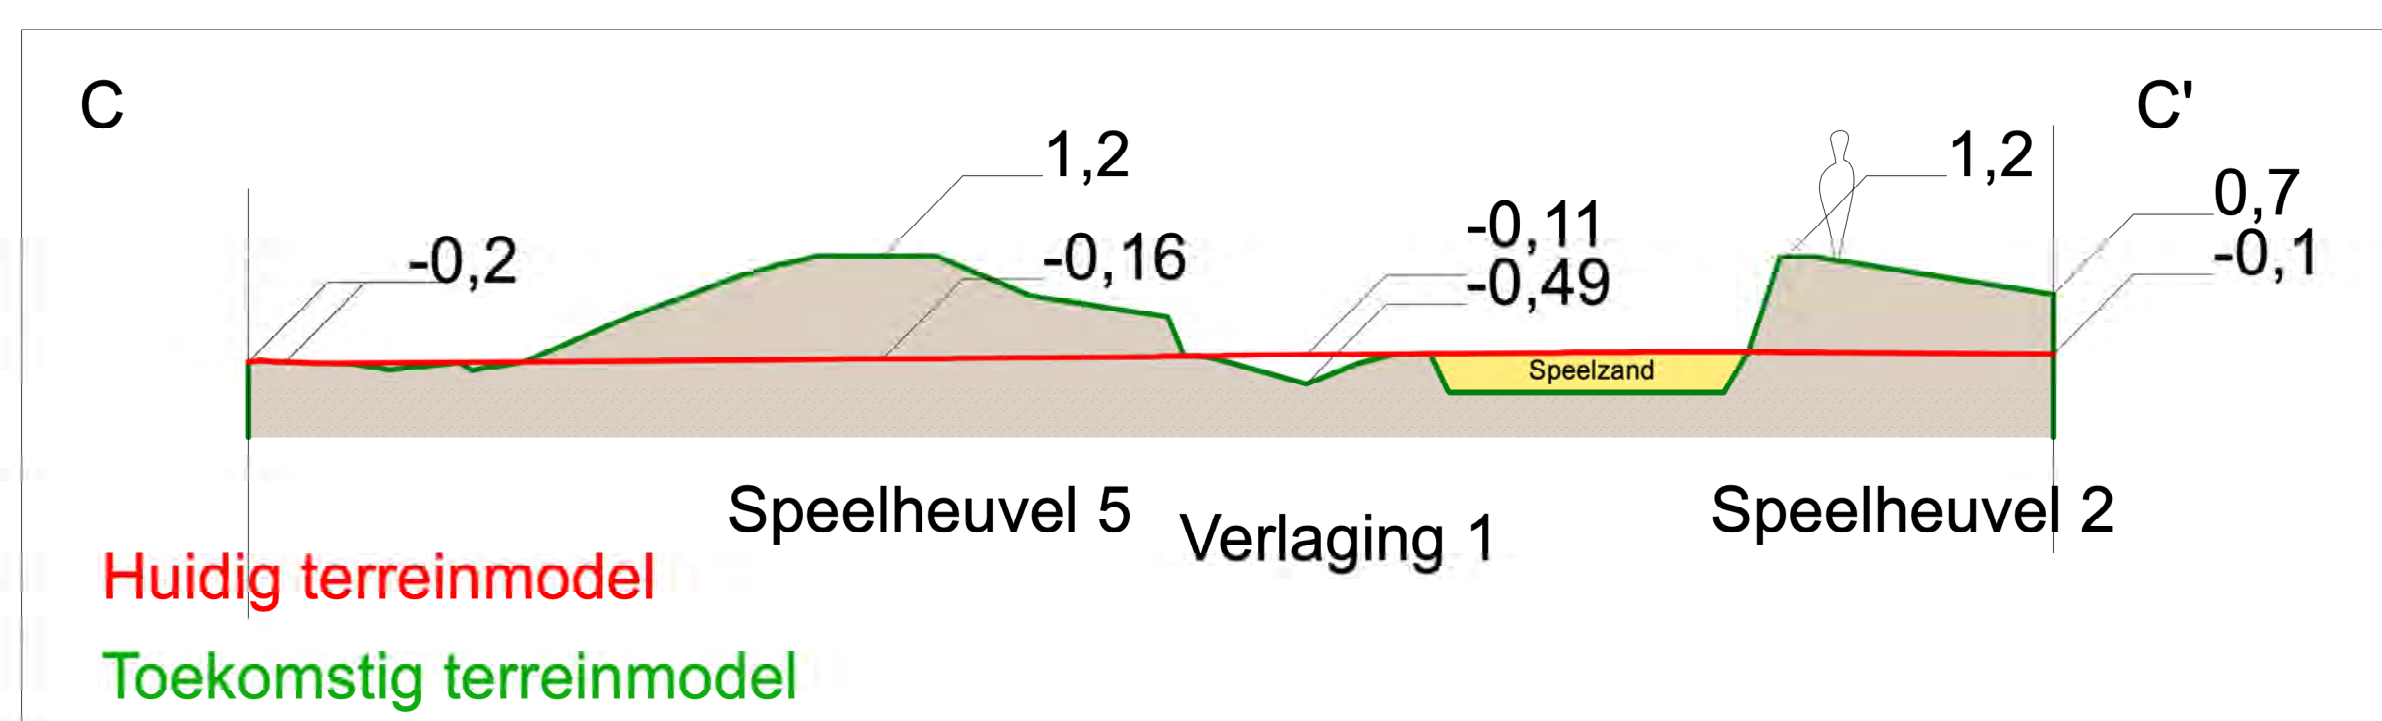
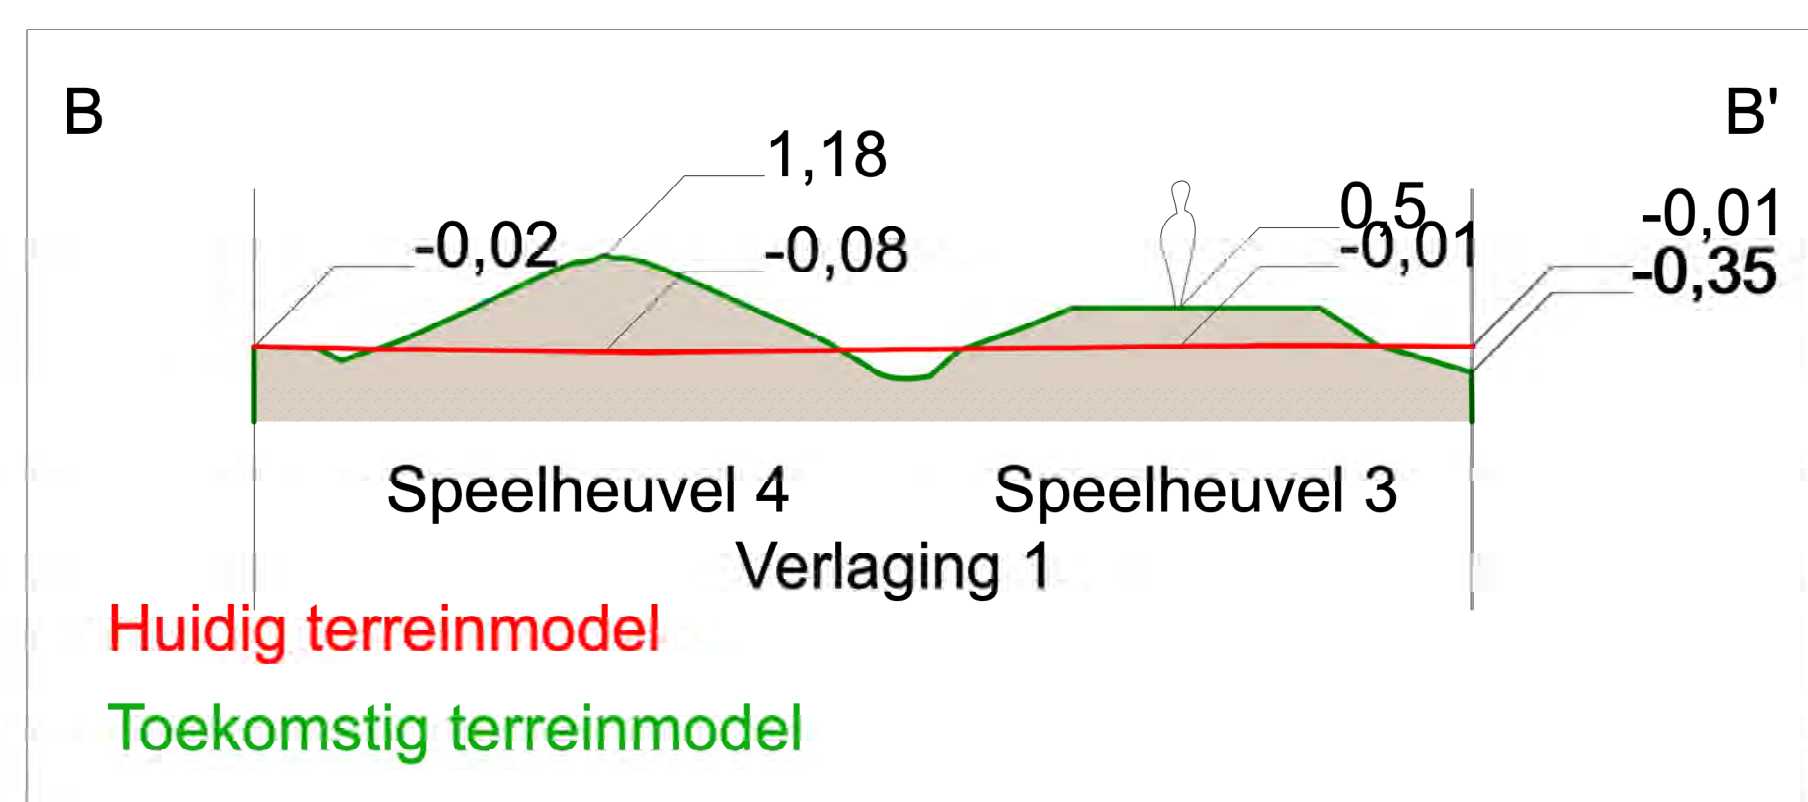
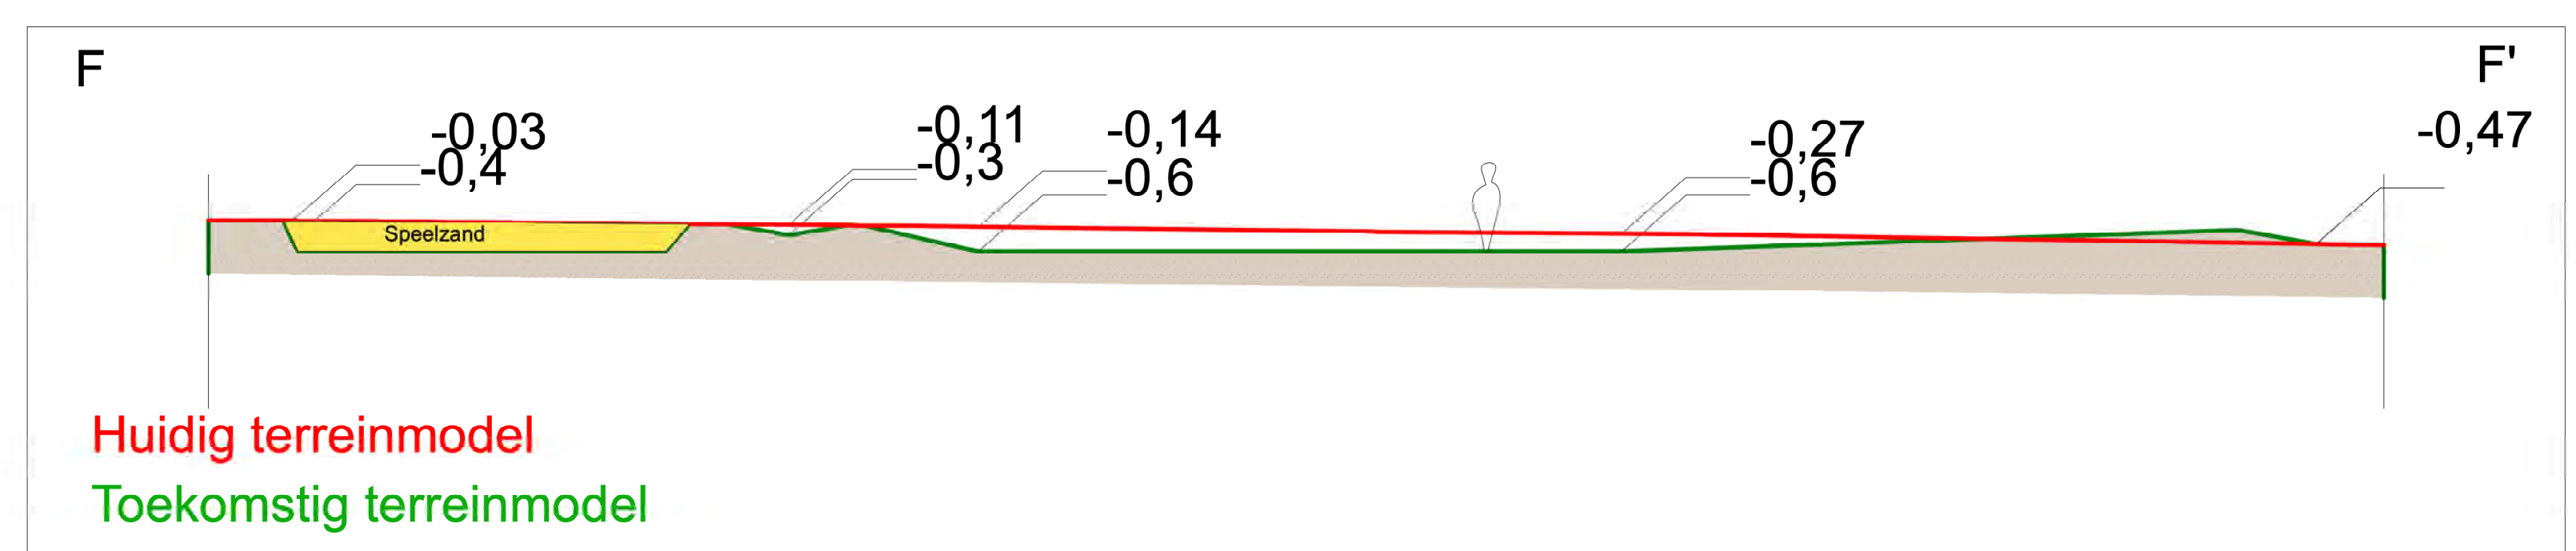
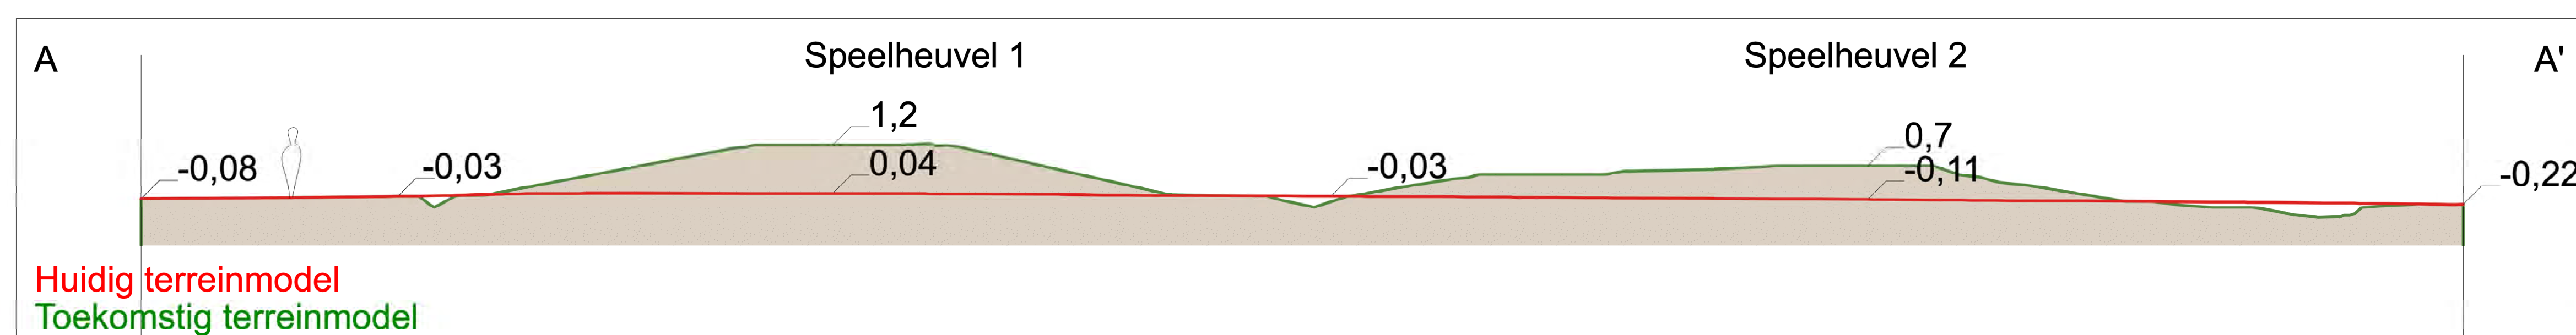
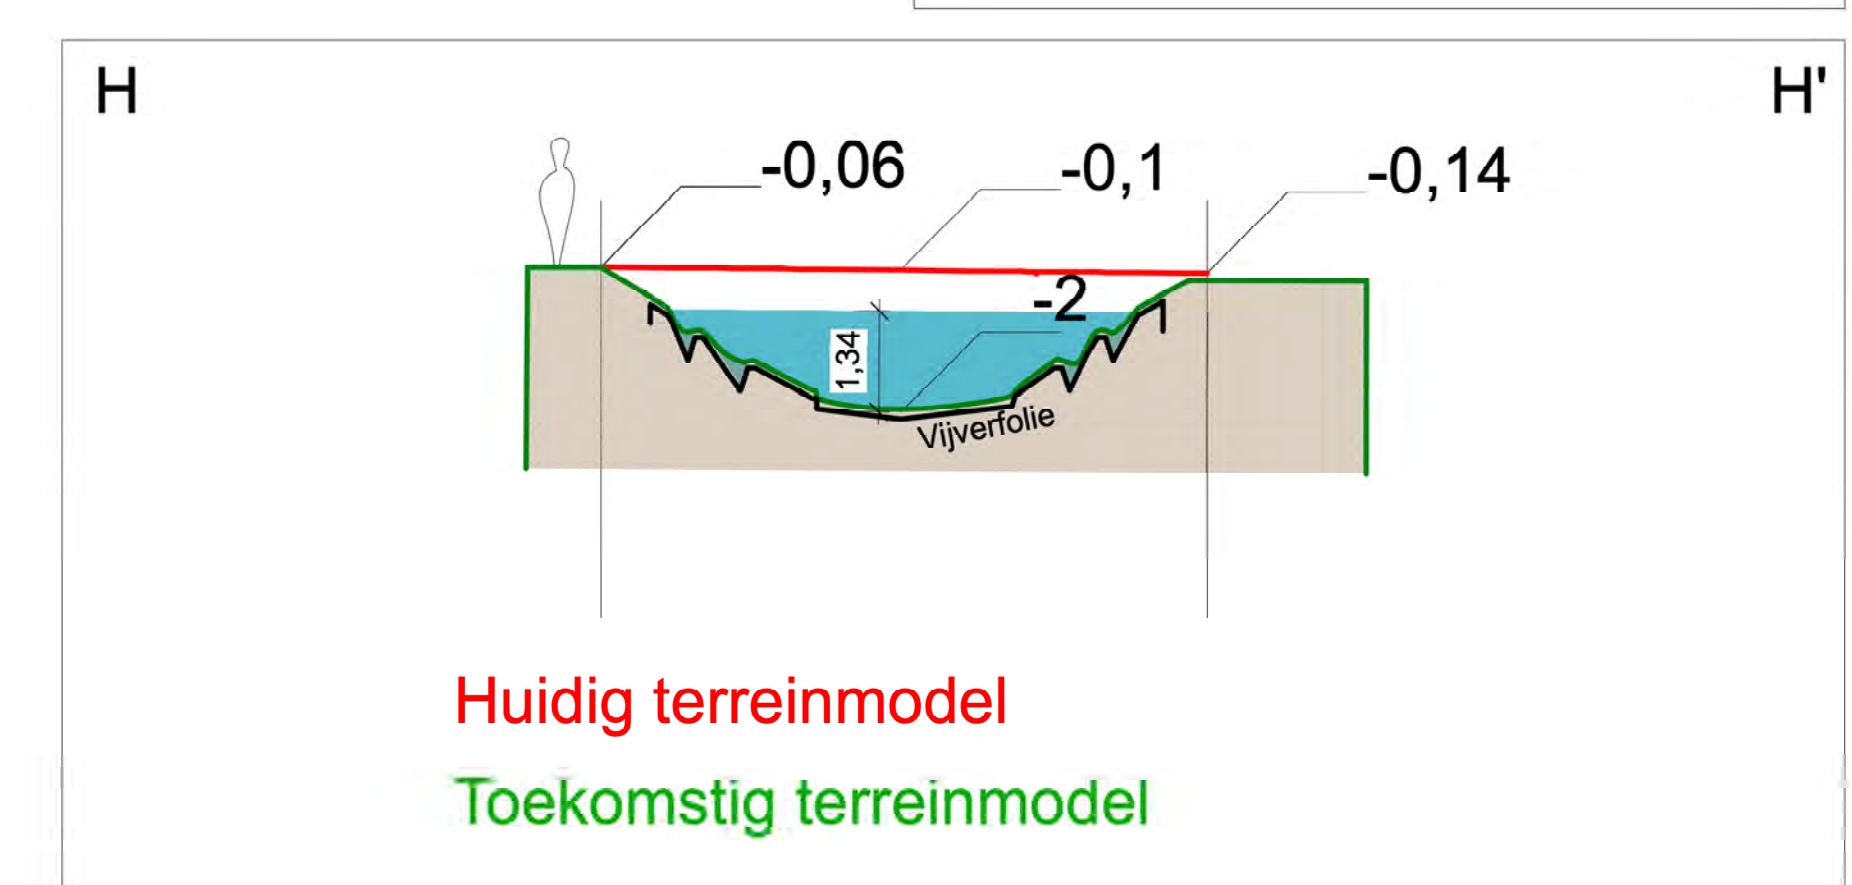
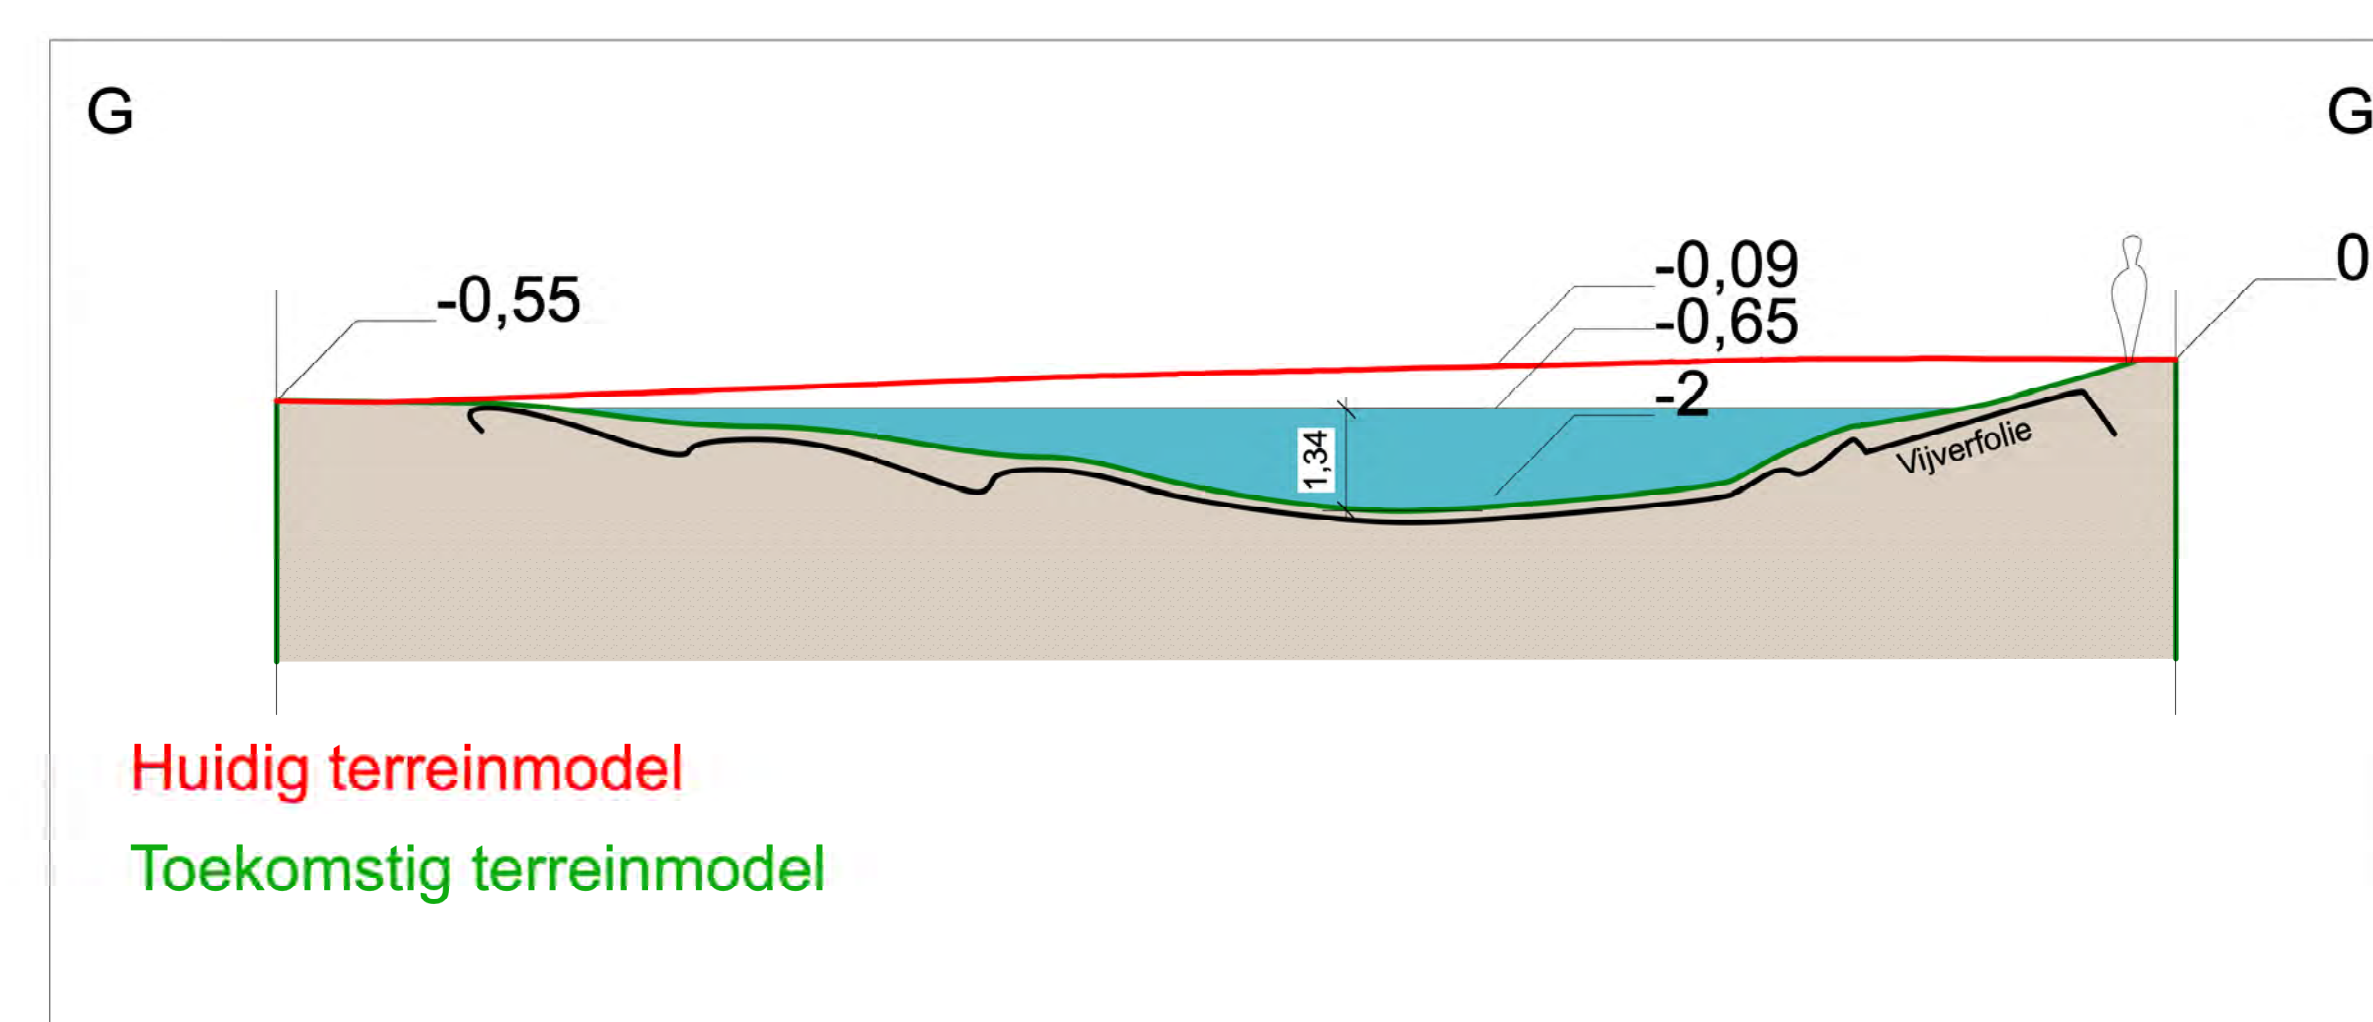


Legende

Bestaand

	Gebouw		Boom
	Verharding Betontegels (En sportveld waarvan de ondergrond nog te bepalen is)		Put
	Halfverharding Porfiersplit		Bloemrijk grasland (Extensief maaibeheer)
	Maasgrind 10cm		Biodivers gazon (Intensief maaibeheer)
	Schelpen 5cm		Inzaai ondergroei struiken (niets doen beheer)
	Grindgazon met fundering (brandweer)		

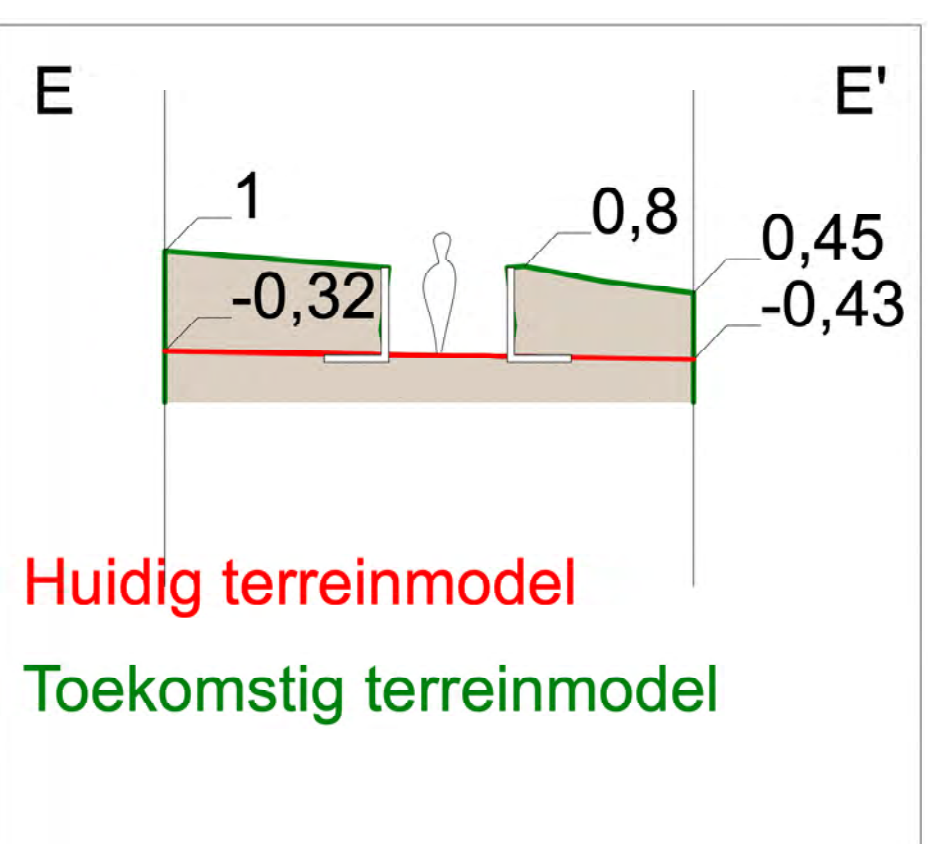

INPL Nieuwe toestand + Snedes

OMG 1.2

Vergroening speelplaats

Fase	Aanvraag omgevingsvergunning
Schaal	1:200 (plan), 1:100 Snedes
Datum	16/07/2025
Tekenformaat	A0
Ontwerper	LEKOTOP
Adres	Oude diestersebaan 28 3920 Lommel
Opdrachtgever	Basisschool De Blekorf, Houthalen-Heilichteren
Adres	Maastrichtsestraat 12, 3530 Houthalen-Heilichteren