Digitaal ondertekend
door Wim Haest
(Signature)
Datum: 30/09/2025
11:09:41

Digitaal ondertekend
door Alain Yzermans
(Signature)
Datum: 30/09/2025
13:35:31

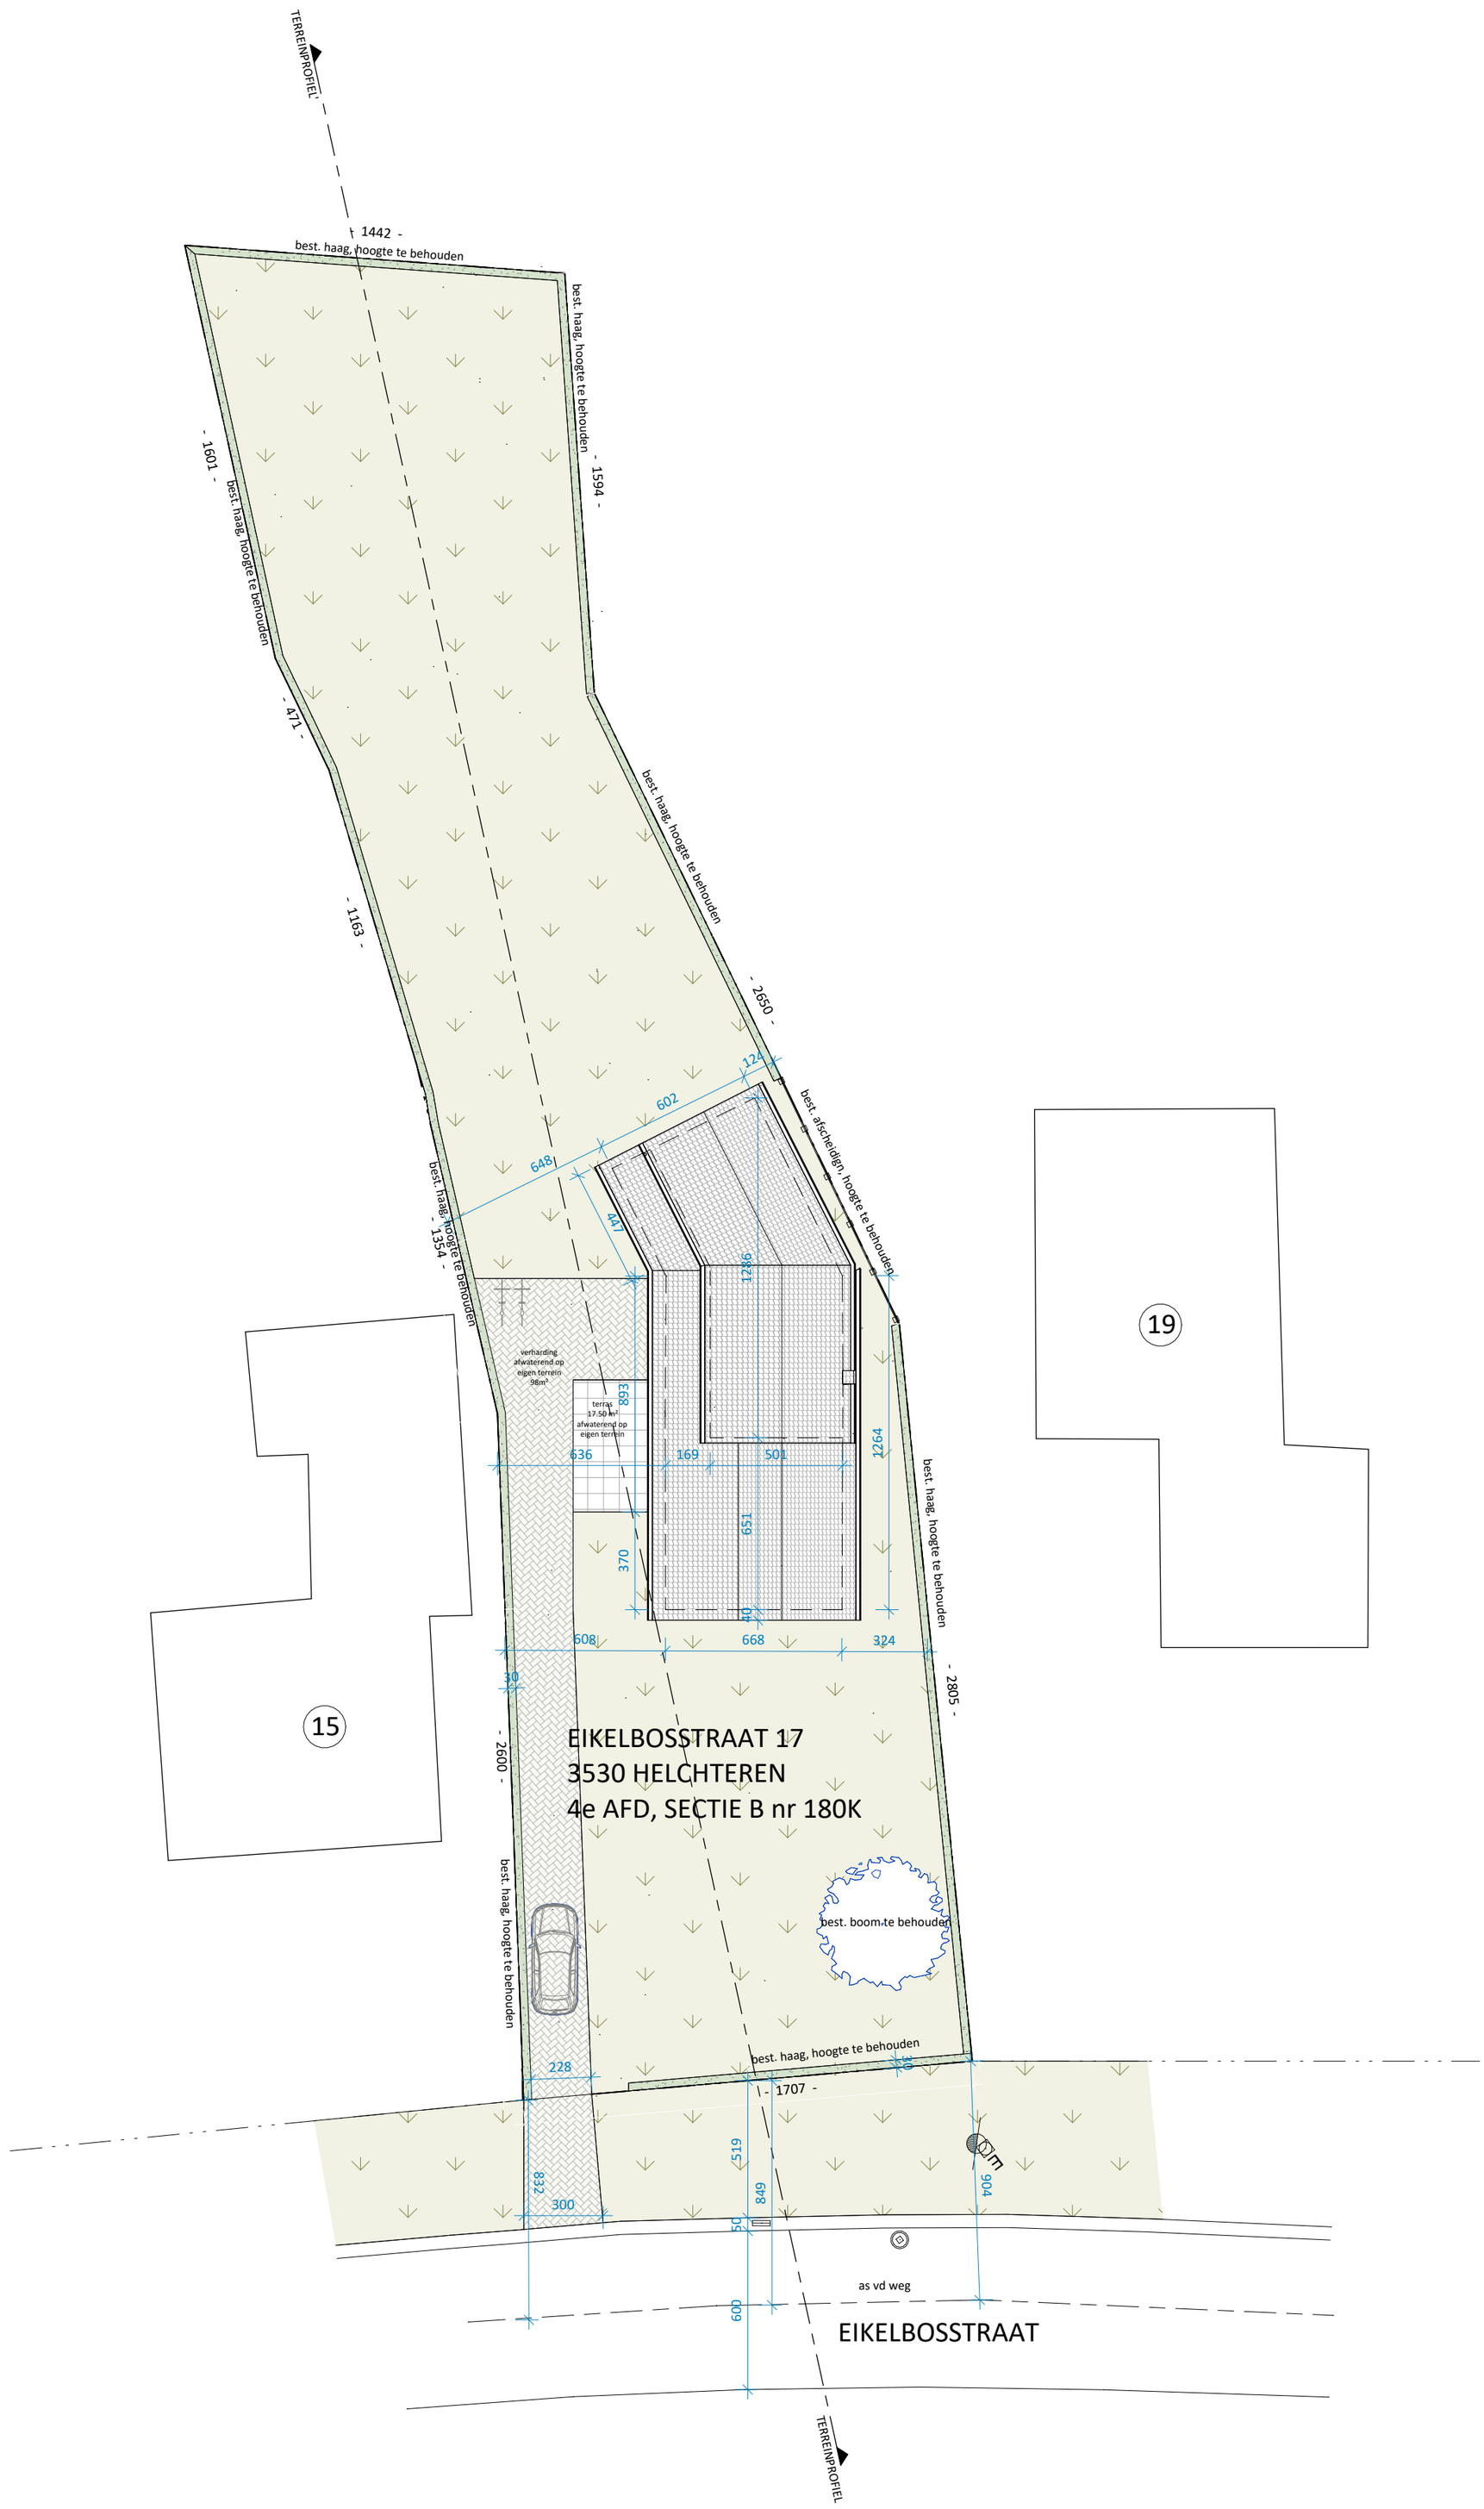

Inplanting l Nieuwe toestand l 1 : 200

BA_verbouwing eengezinswoning_I_N_1_Inplanting

Project
Verbouwing eengezinswoning
2405
02/07/2025

Bouwplaats
Eikelbosstraat 17
3530 Helchteren

Opdrachtgever
Driek Lemmens

STUDIO Y architectuur
Tel 0498/ 84 91 21
Laambroekstraat 19, 3550 Zolder
www.studioyarchitectuur.com
yente@studioyarchitectuur.com

STUDIO Y architectuur