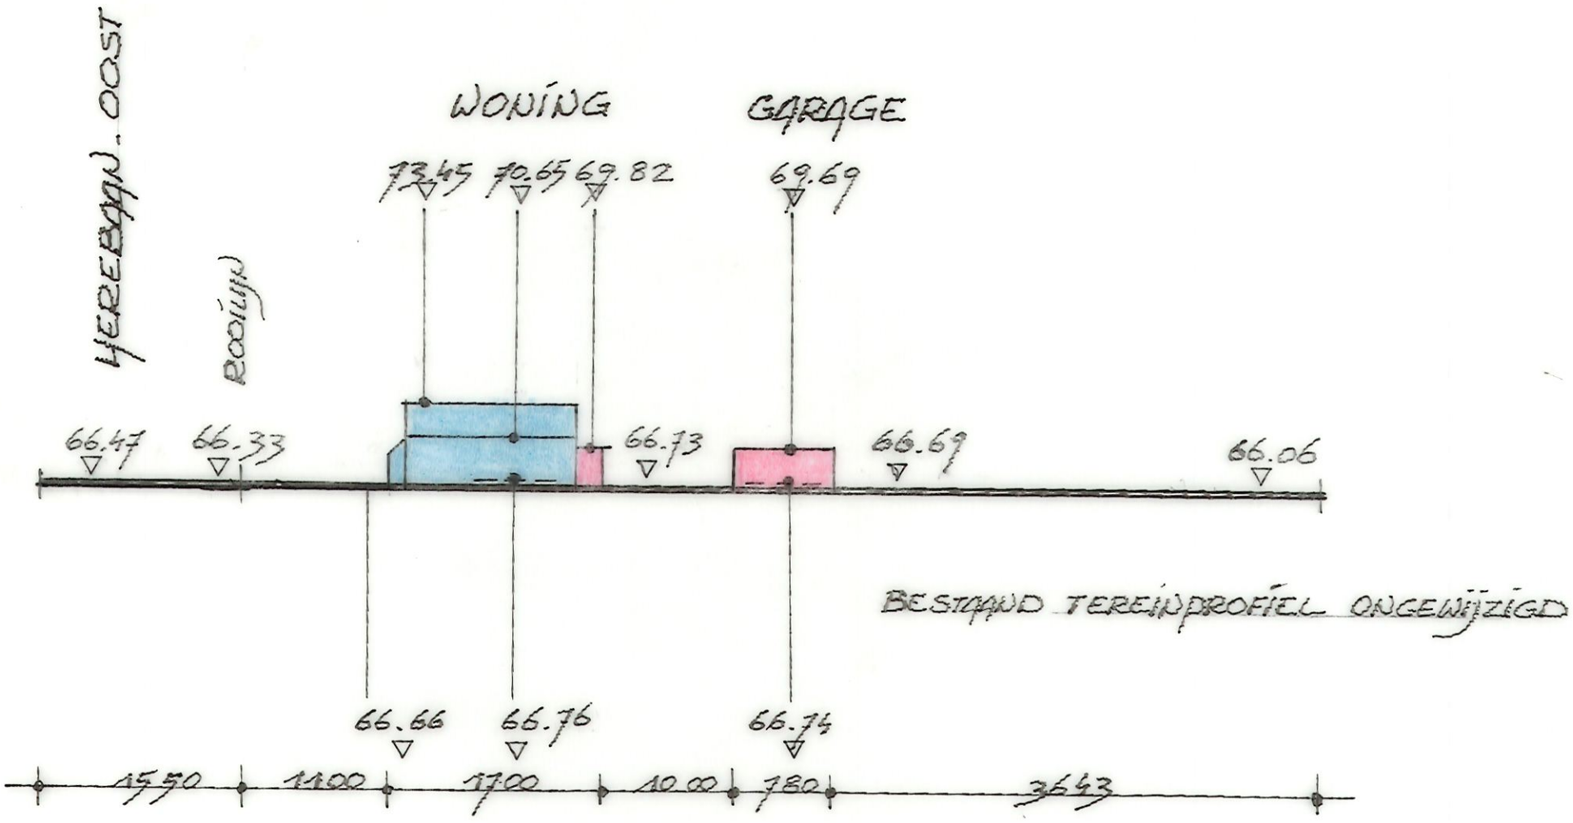


**PROFIELSNEDE PP 1 : 500 - nieuwe toestand**

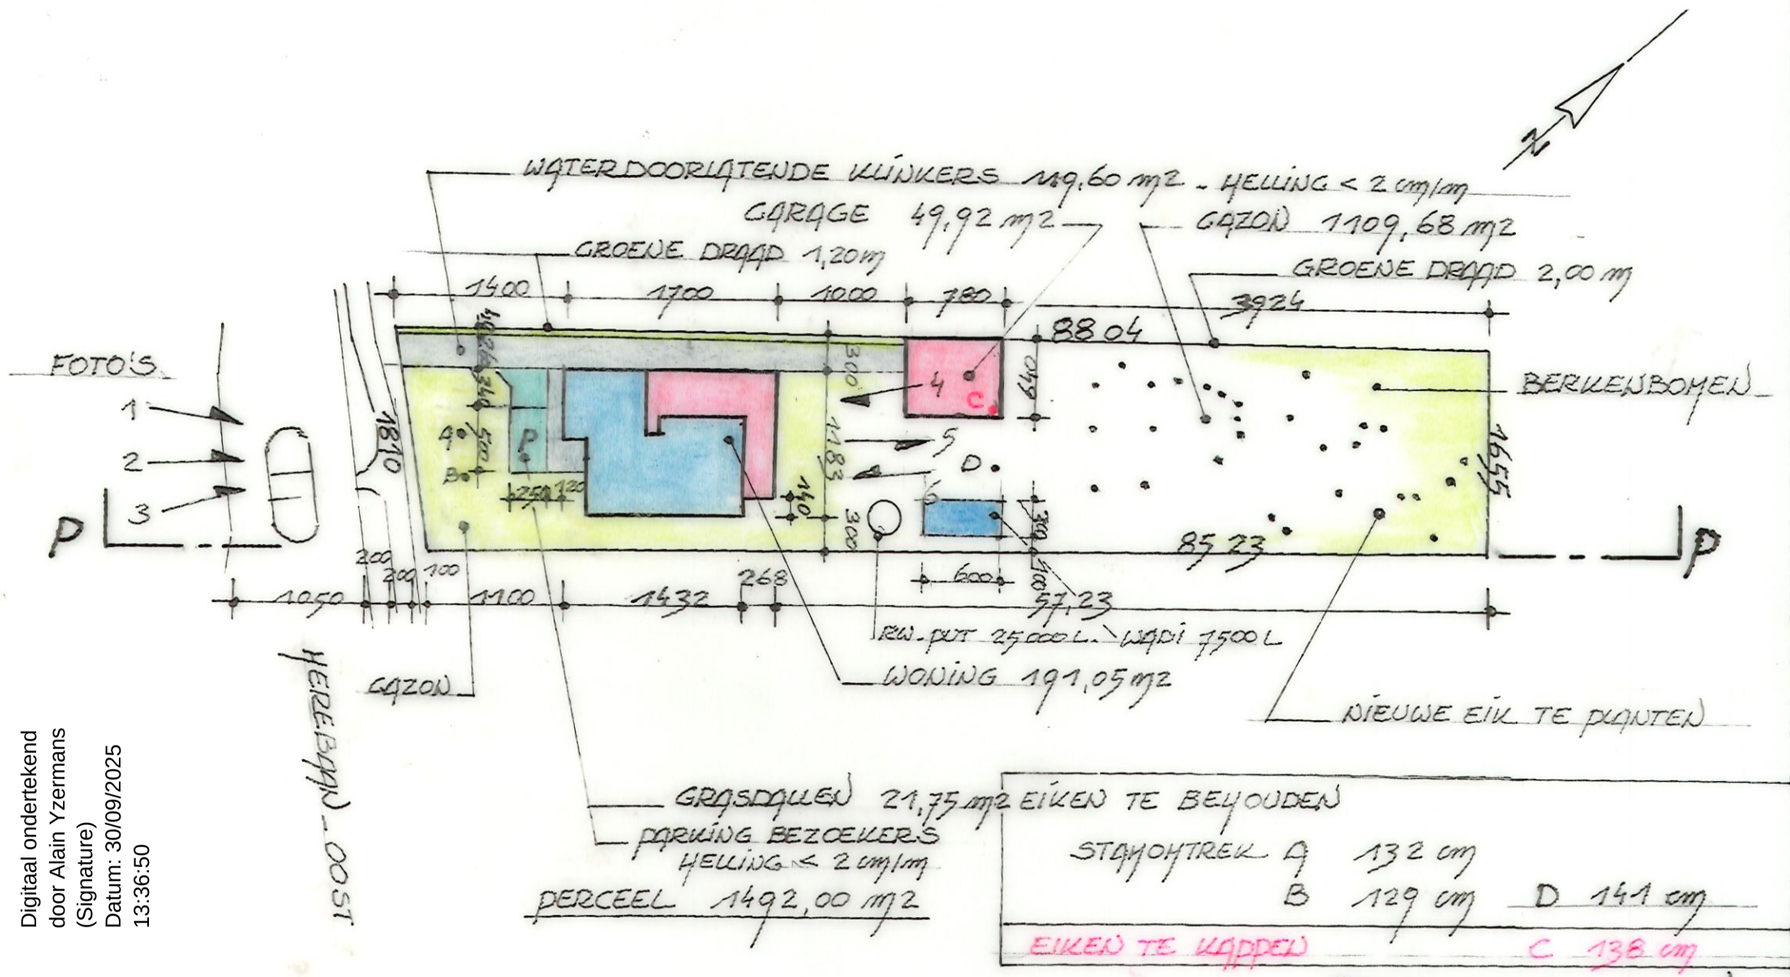


**INPLANTINGSPLAN 1 : 500 - nieuwe toestand**

Digitaal ondertekend door Alain Yzermans (Signature) Datum: 30/09/2025 13:36:50

Digitaal ondertekend door Wim Haest (Signature) Datum: 30/09/2025 11:05:35