Digitaal ondertekend
door Wim Haest
(Signature)
Datum: 25/11/2025
15:20:01

Digitaal ondertekend
door Alain Yzermans
(Signature)
Datum: 25/11/2025
09:24:48

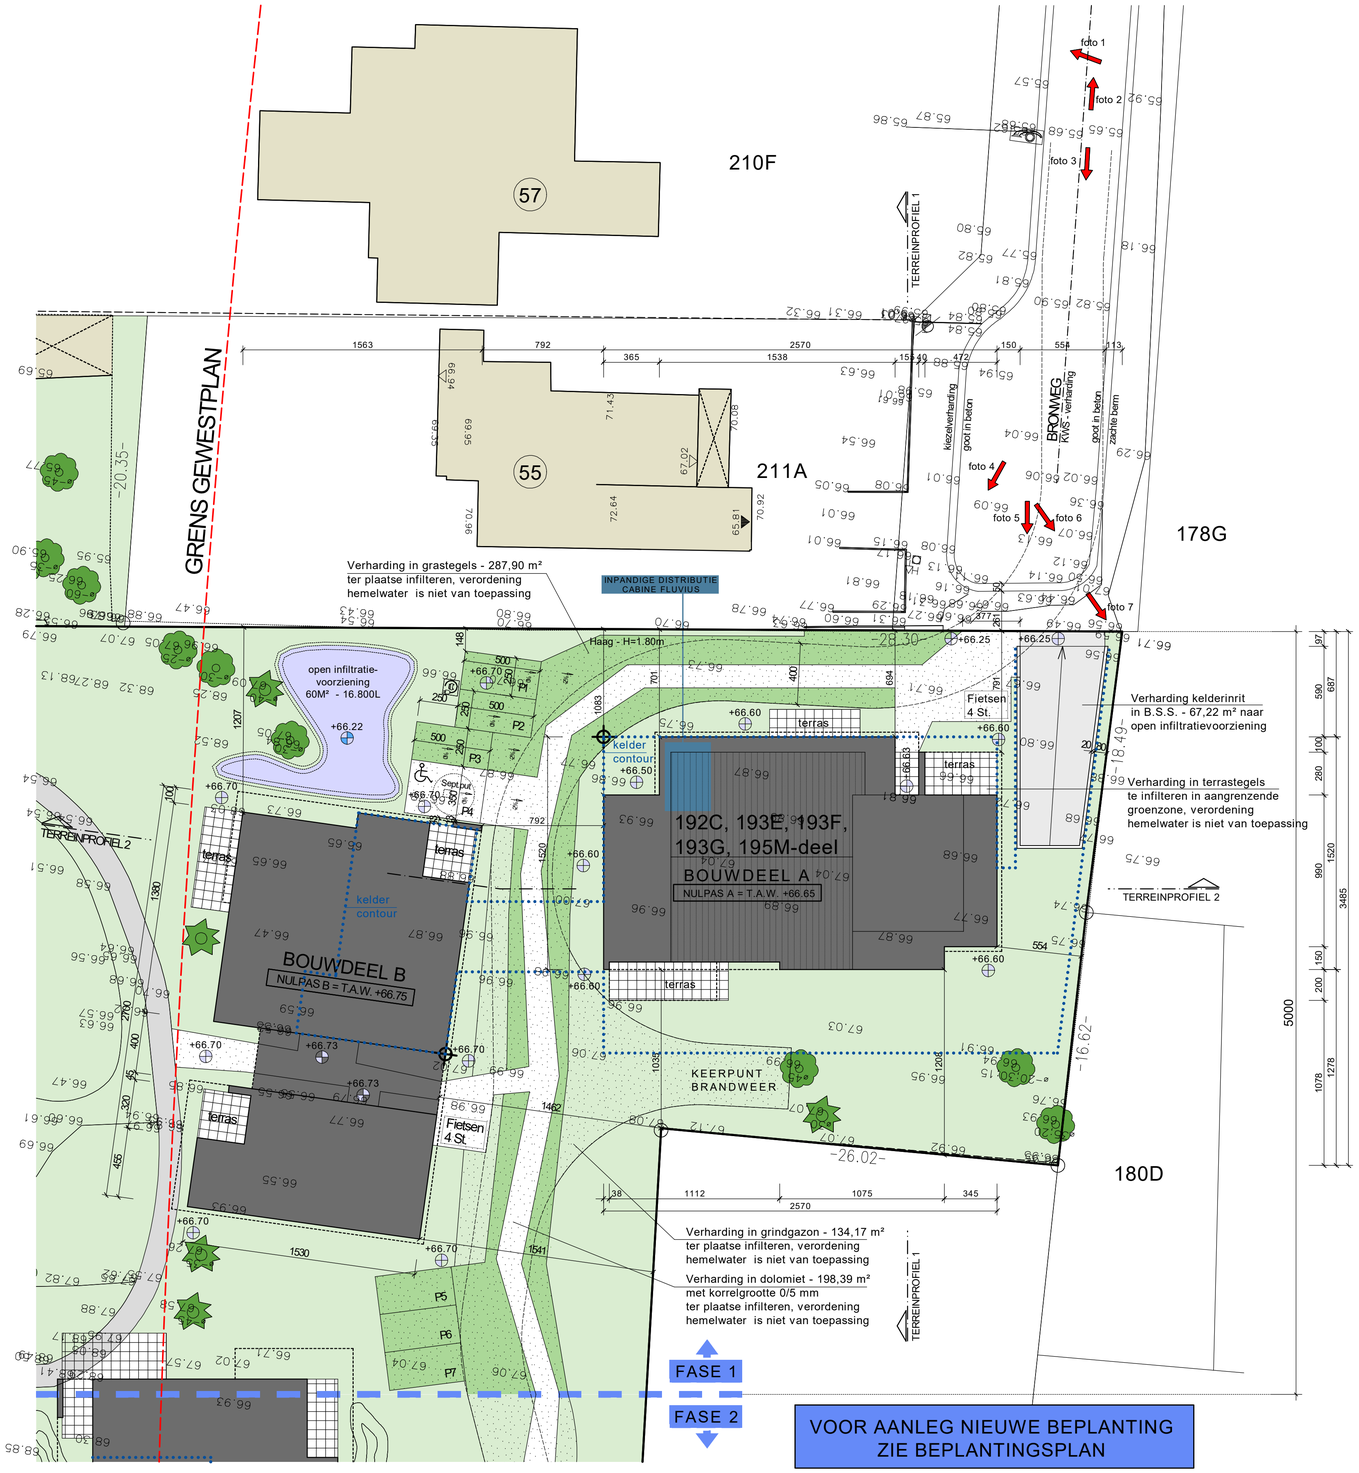

VOOR DE BEREKENING
VAN HET HEMELWATER
ZIE BLAD INFILTRATIE

INPLANTING
NIEUWE TOESTAND

0 100 300 500 1000 1500 2000 CM
schaal: 1/200

BA_2025 GGL HH BRW_I_N_Inplanting

Ontwerp:	BOUWEN VAN 2 MEERGEZINSWONNGEN
Ligging:	B-3530 Houthalen-Helchteren, Bronweg
Kadaster:	Afdeling 2 - Sie E, nrs. 192C, 193E, 193F, 193G, 195M-deel
Opdrachtgever:	Group GL n.v., Centrum Zuid 3053, B-3530 Houthalen-Helchteren
Architect:	F. Schellens - Hentjenslaan 9 - B-3511 Hasselt
Blad:	03/49