



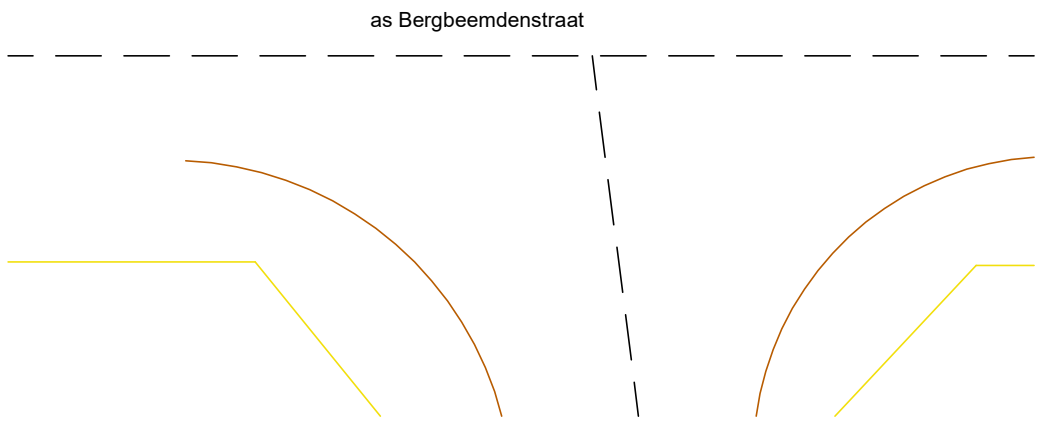

- Bestaande woning
- Aan te bouwen veranda
- Verhard met klinkers
- Verhard terrastegel
- Gazon

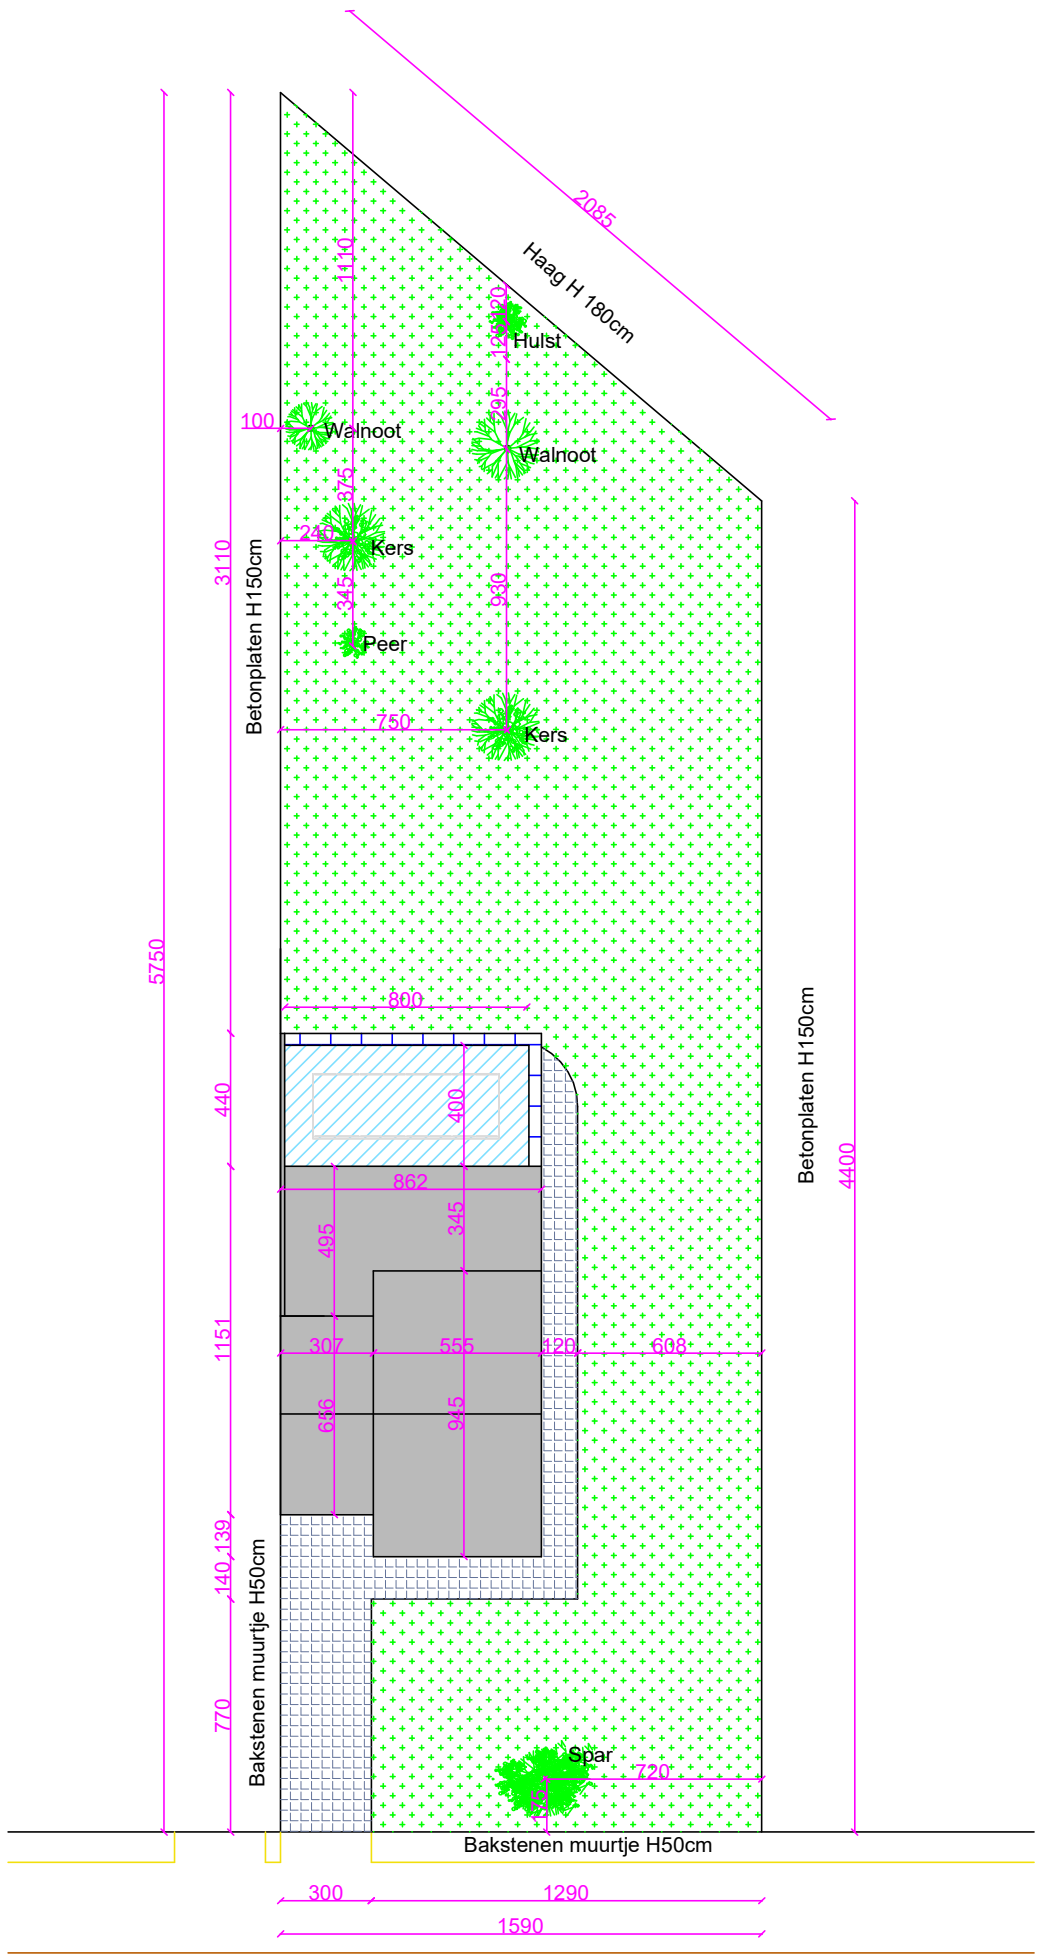

Bouwheer Fam. Ouzoubair Bergbeemdenstraat 8 3530 Houthalen	Project Aanbouw veranda	
	Planinhoud Nieuwe inplanting	Schaal 1:250
Greenhouse Veranda's Binnen gemeten van buiten		