


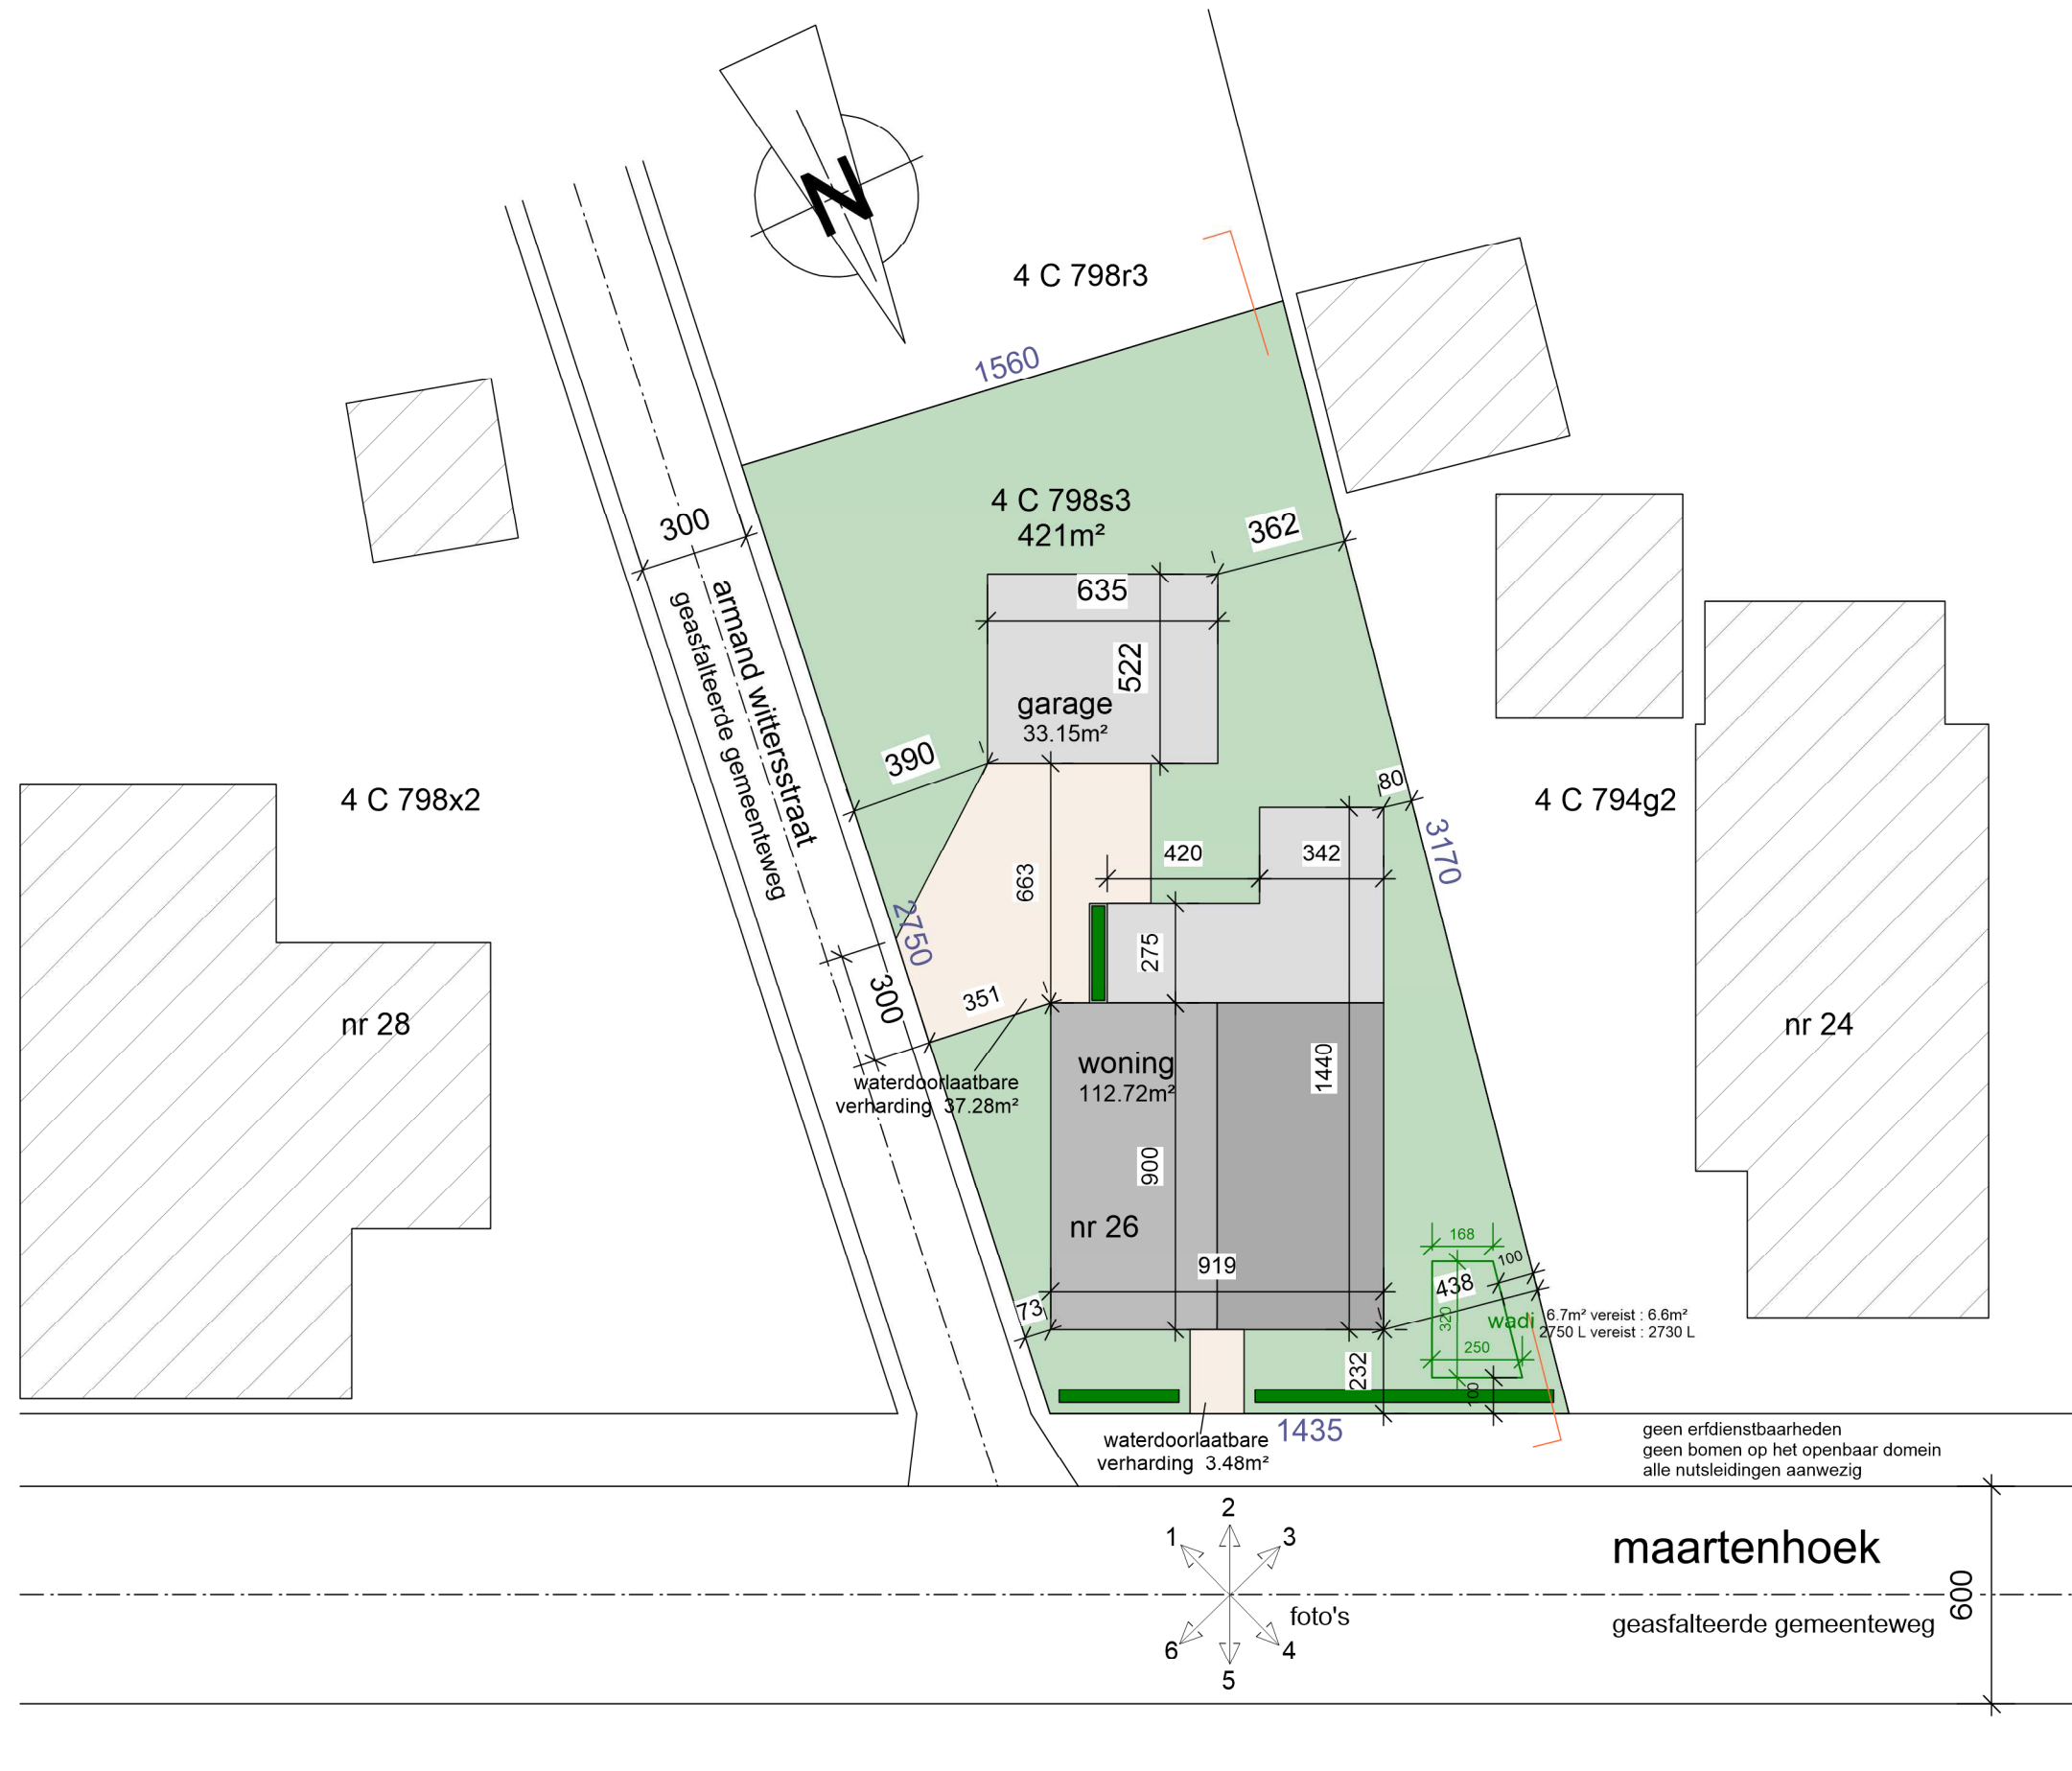

inplanting

nieuwe toestand

1/200

0 100 200 300 400 500 cm

verbouwen van een woning

bouwplaats
maartenhoek 26
houthalen-helchteren
afd 4, sec C, nr 798s3

bouwheer
bert cuppens en els poelmans
bijendries 15
houthalen-helchteren
0496/59.79.06

2514
01-10-2025

JOS s m e e t s architect
lillo steenweg 2 F
3530 houthalen-helchteren
011/57.47.97, 0495/505.101
smeets.architect@telenet.be
orde v.arch. limburg