Digitaal ondertekend
door Wim Haest
(Signature)
Datum: 17/02/2026
12:01:48

Digitaal ondertekend
door Hanne Kellens
(Signature)
Datum: 18/02/2026
09:38:26

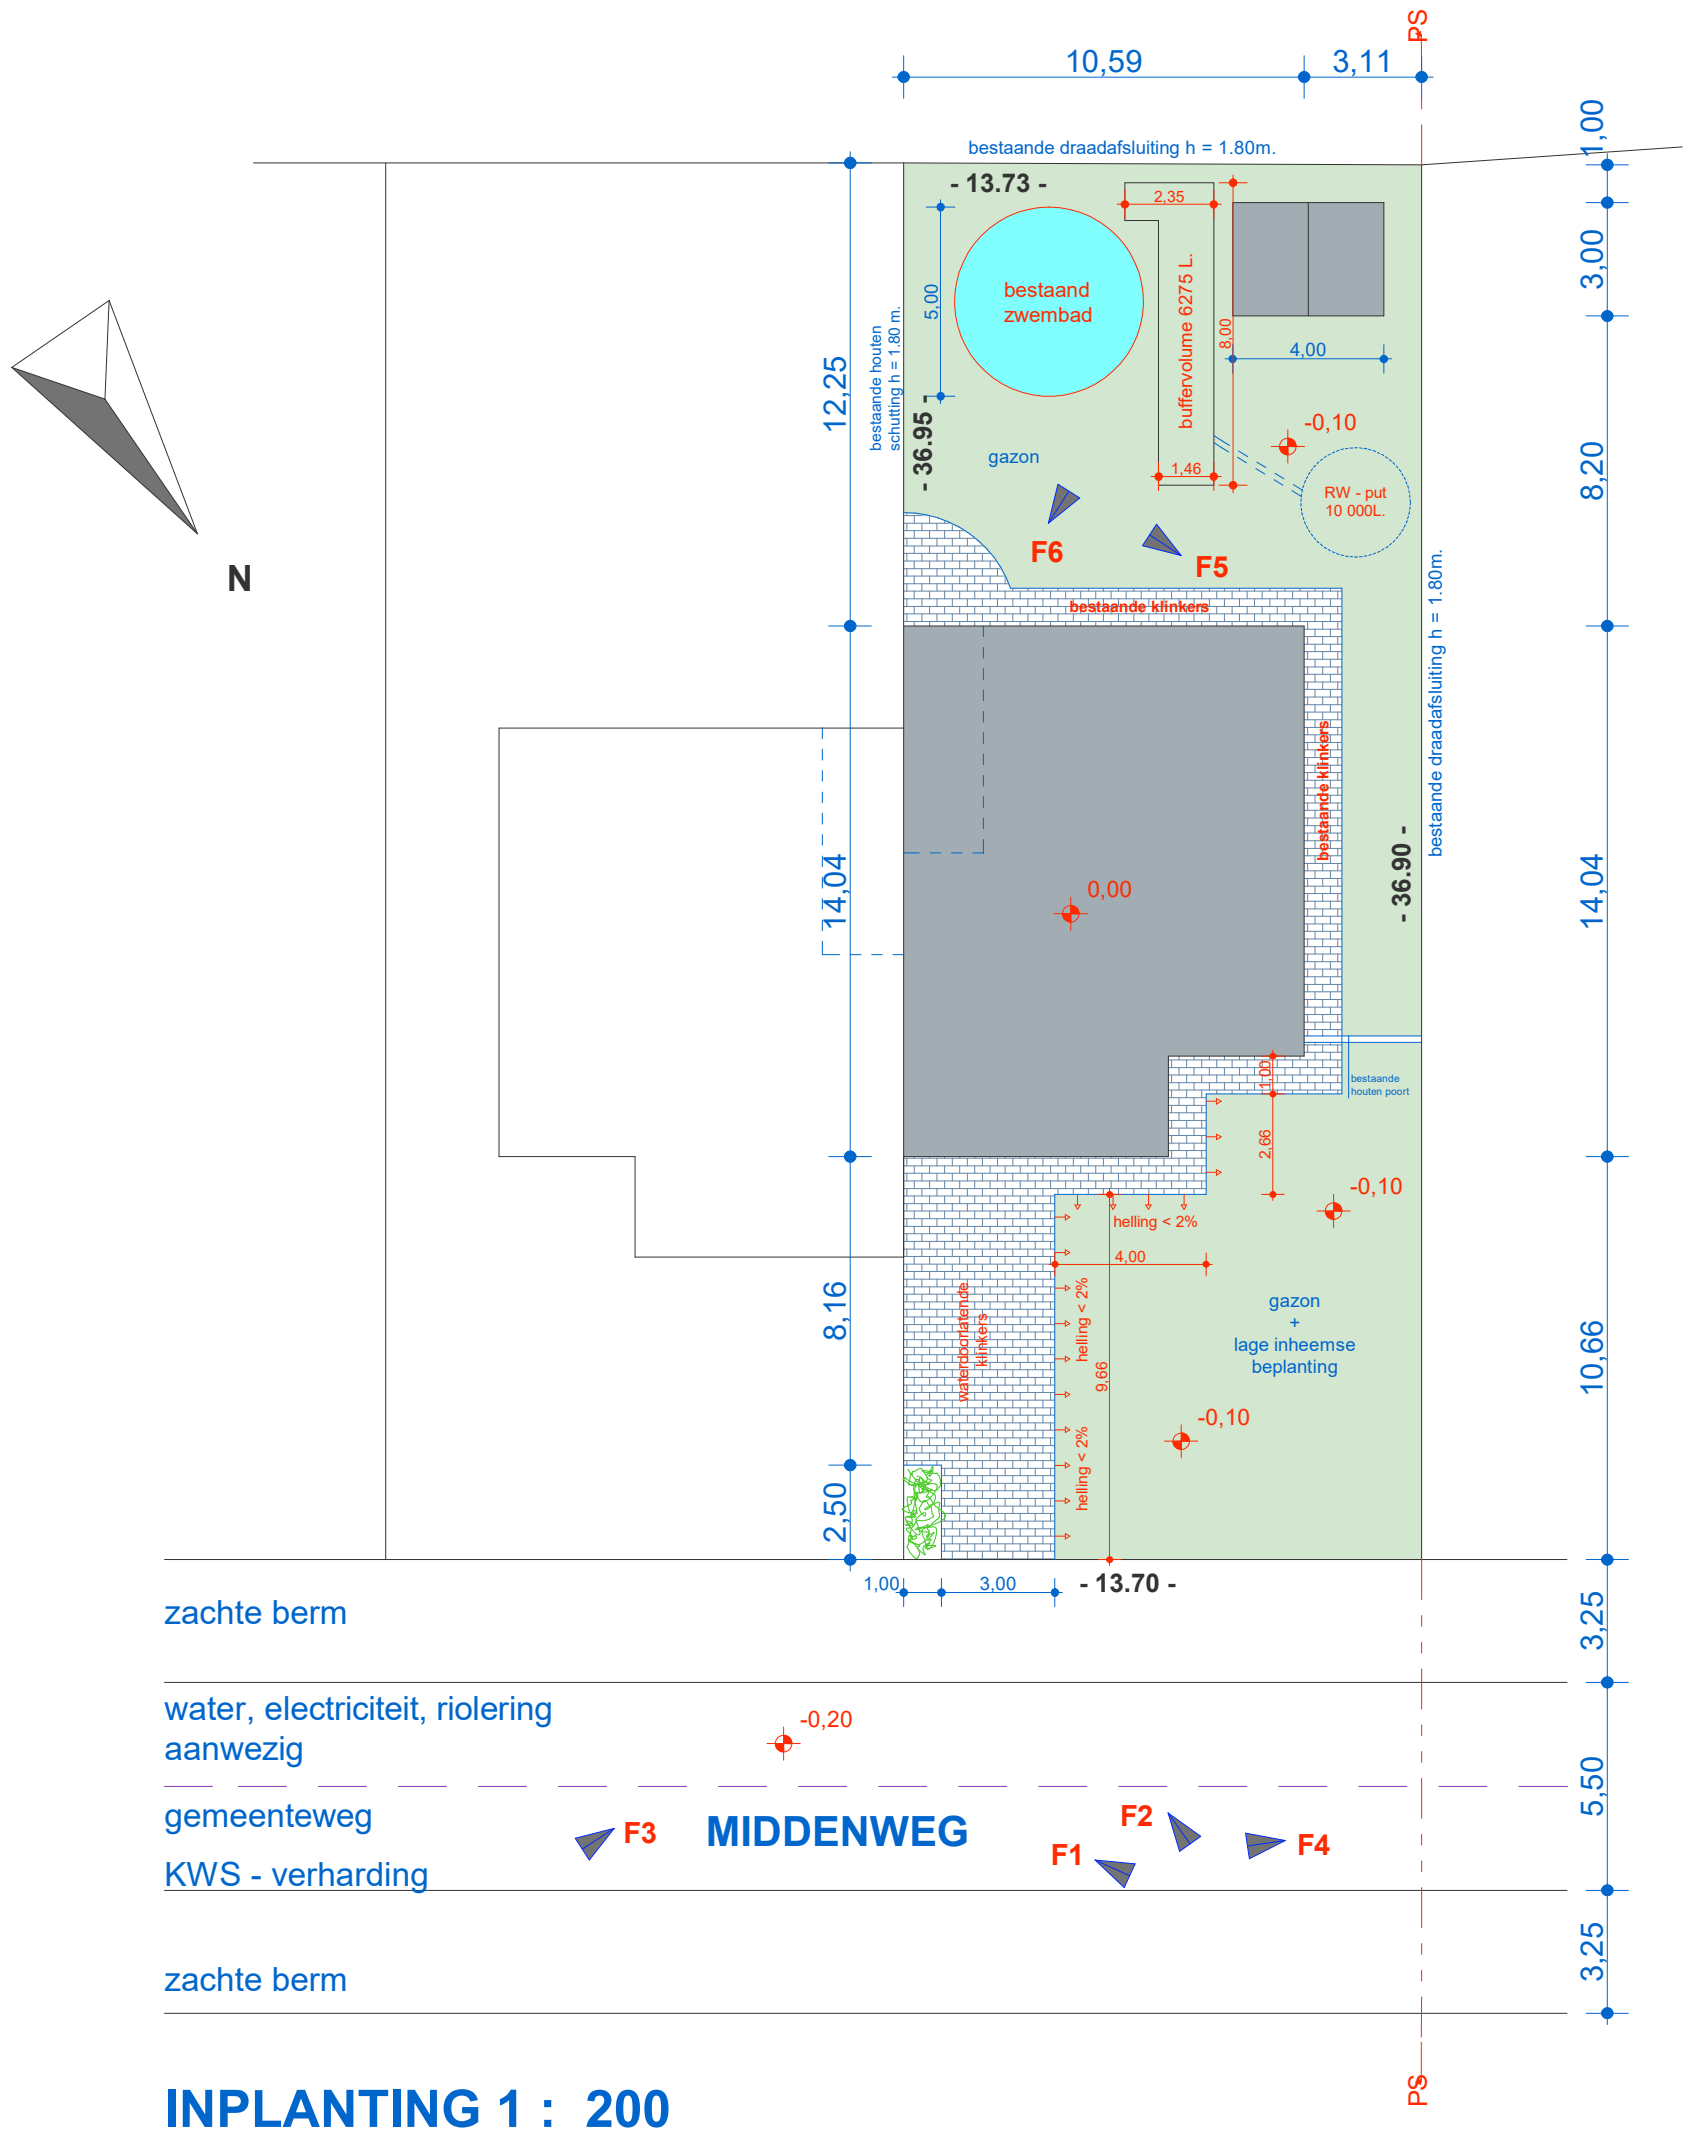

INPLANTING 1 : 200

dakoppervlakte woning =	139.13m2
dakoppervlakte tuinhuis =	12.00 m2
oppervlakte waterdoorl. klinkers =	47.80 m2
oppervlakte bestaande klinkers	26.52 m2
oppervlakte nieuwe wdl. klinkers =	50.76 m2
groenvoorziening perceel =	286.93m2
RW-put =	10 000 liter
buffervolume =	6275 liter
infiltratieopp. =	12.55 m2