


OMGEVINGSVERGUNNING		
Inplantingsplan - A3 - 1:200		
DOSSIERNR.: 23.405	DATUM: 22/04/2025	BLADNR.: 1/34

BOUWHEER: Boonen - Hermanns
Ambachtstraat 40
3530 Houthalen-Helchteren
0478 20 09 02

Nieuwbouw HOB Boonen - Hermanns
Huidevettersstraat 65-65A
3530 Houthalen-Helchteren
2e AFD, E, 378r

hippo architecten bv
Reinpadstraat 19 bus 1 - 3600 Genk 089 36 40 97


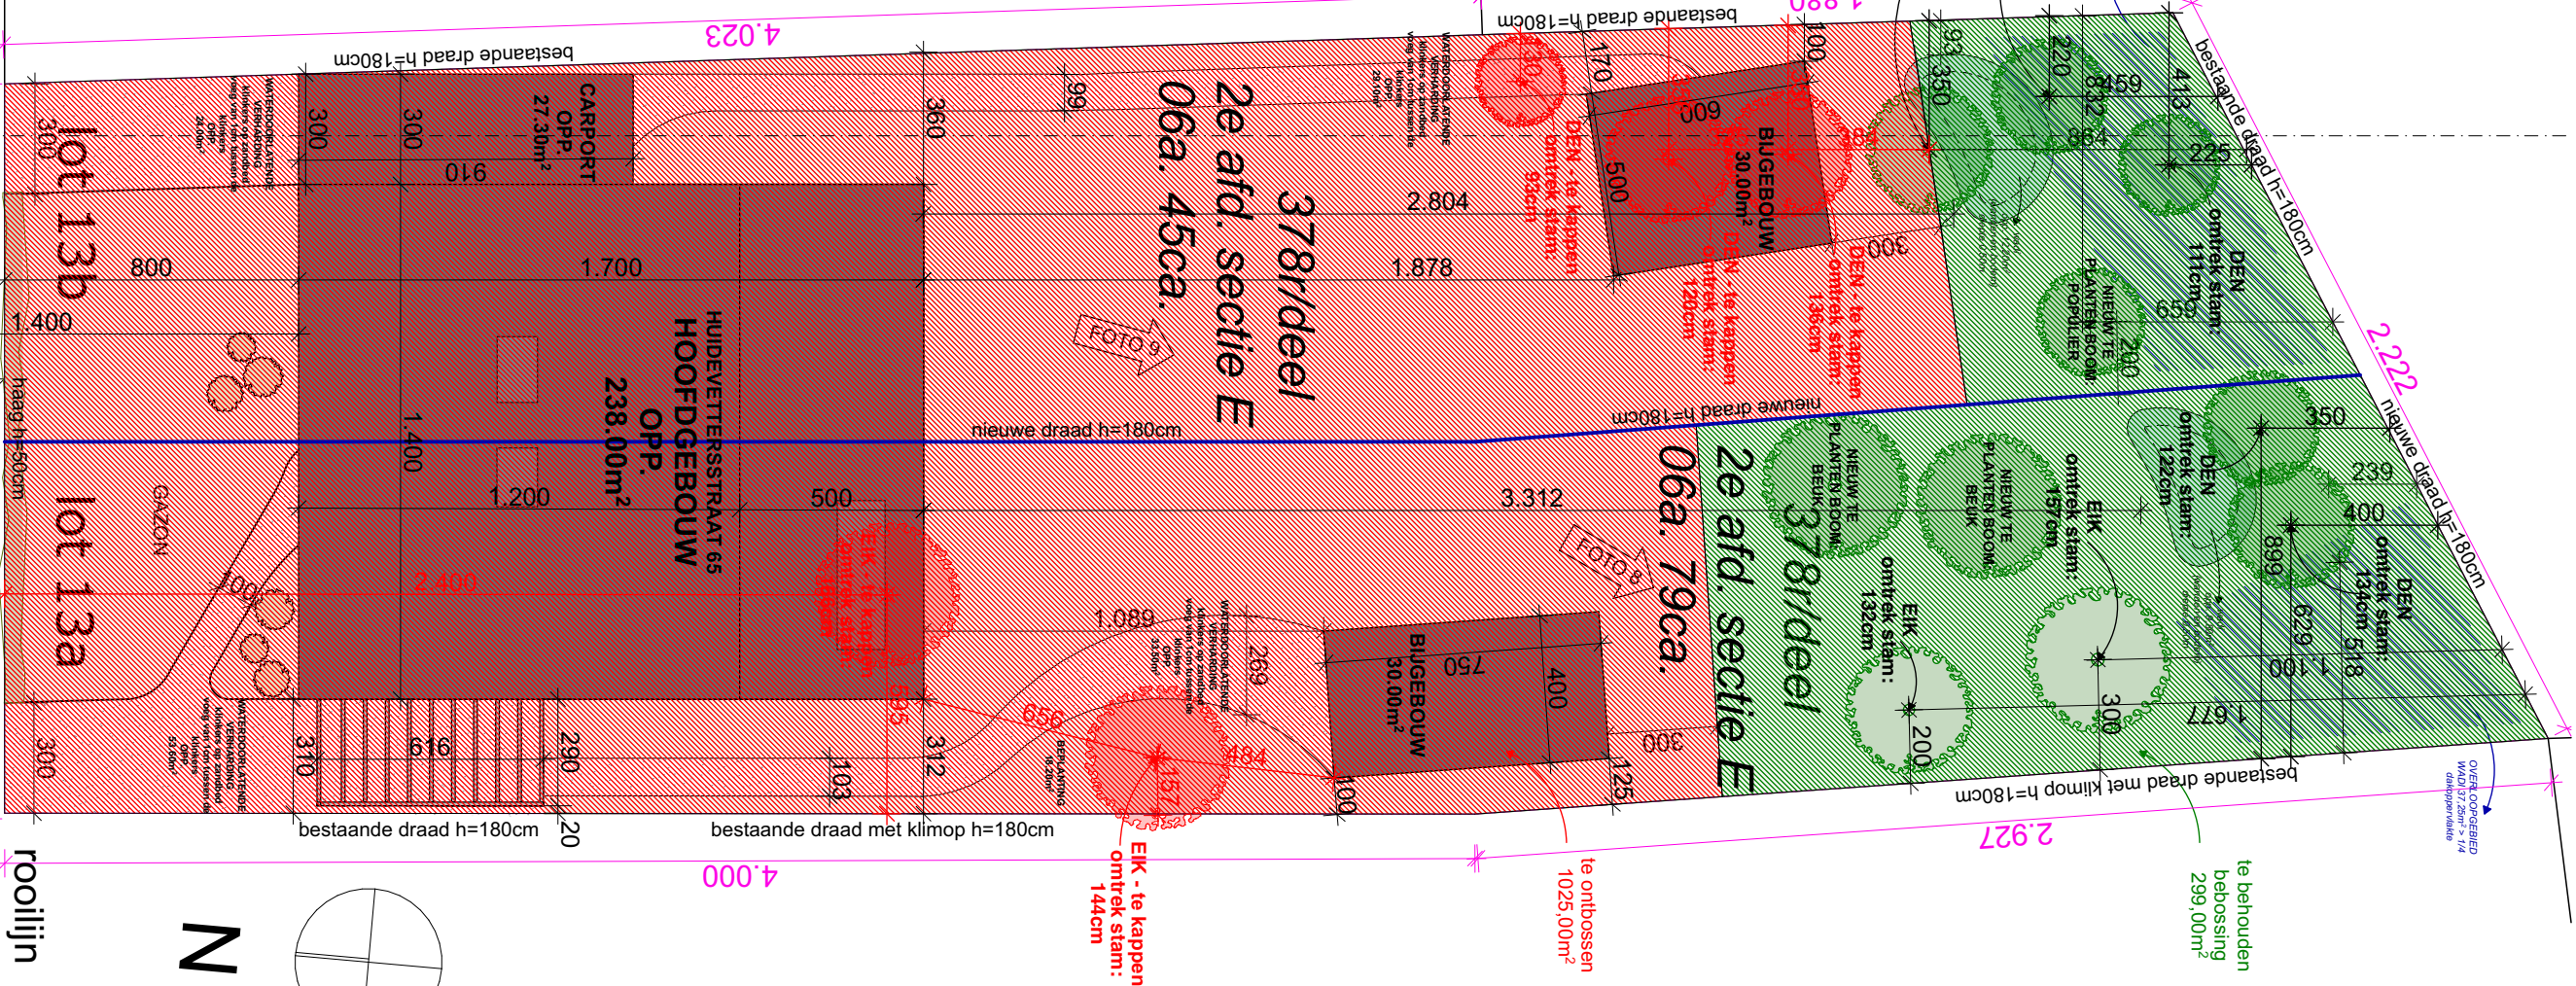


lot 14
378p

63

lot 12
379m

67

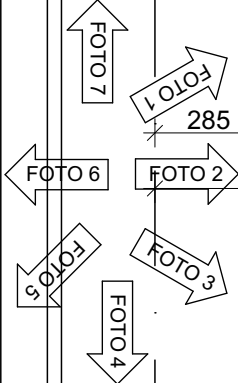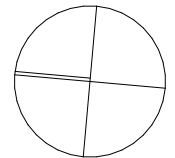

As van de weg - Huidevettersstraat
asfalt
fietspad
fietspad - klinkers
groene berm
rooilijn