

1e Afd. Sie. D, Nr. 214a/2-dl
perceel voor cabine + zone erfdienstbaarheid voor
plaatsing en onderhoud van ondergrondse kabels
+ recht van doorgang

grenspunten:
Er werden geen punten gematerialiseerd.


Opgemaakt met kennis van :
 *Opmeting bestaande toestand
 *Opmetingsplan landmeter Danny Nys dd. 14.01.2016
 *Opmetingsplan landmeter Johan Paquay dd. 05.05.1995
 *Rooilijn- en onteigeningsplan landmeter
 *Atlas der buurtwegen

lot 1
Sie.D, Nr. 214a/2-dl
perceel voor cabine
opp: 30m²

lot 2


Sie.D, Nr. 214a/2-dl

zone erfdienstbaarheid voor plaatsing
en onderhoud ondergrondse kabels
+ recht van doorgang
opp: 63m²

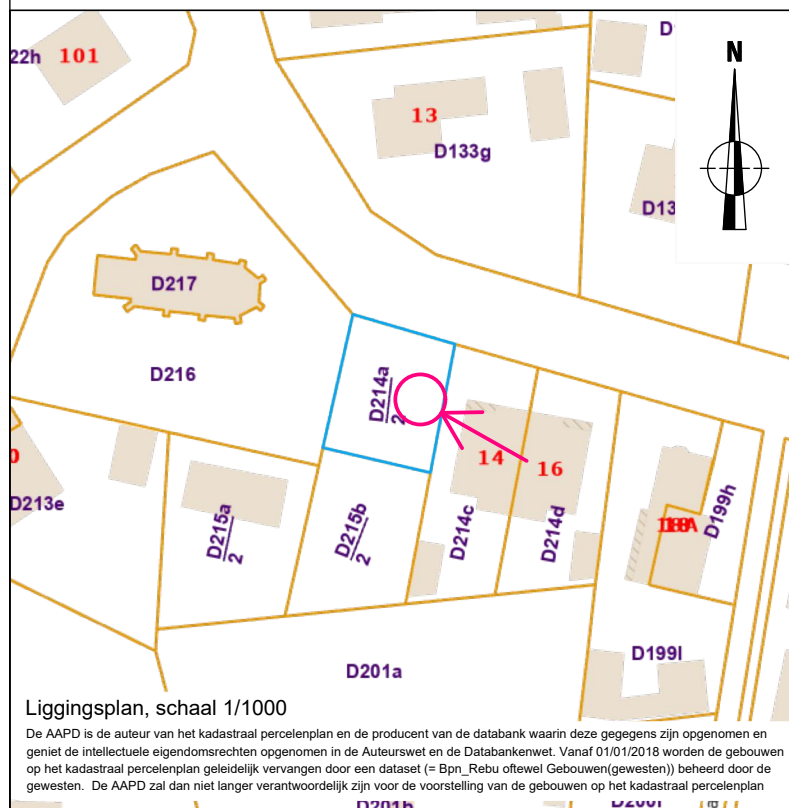

Nr	X	Y
51	221030.41	193036.83
52	221036.31	193035.71
53	221035.37	193030.80
54	221029.48	193031.92
55	221029.69	193033.05
56	221023.62	193034.20
57	221032.21	193048.32
58	221035.38	193046.79
59	221029.43	193037.02
101	221038.16	193045.44
102	221031.61	193011.06

Bepaling coördinaten systeem:
 - Lambert72 bepaald adhv: RTK, op één tijdstip gemeten (meetonzekerheid: +/-10cm)
 - TAW bepaald adhv: RTK, op één tijdstip gemeten (meetonzekerheid: +/-10cm)

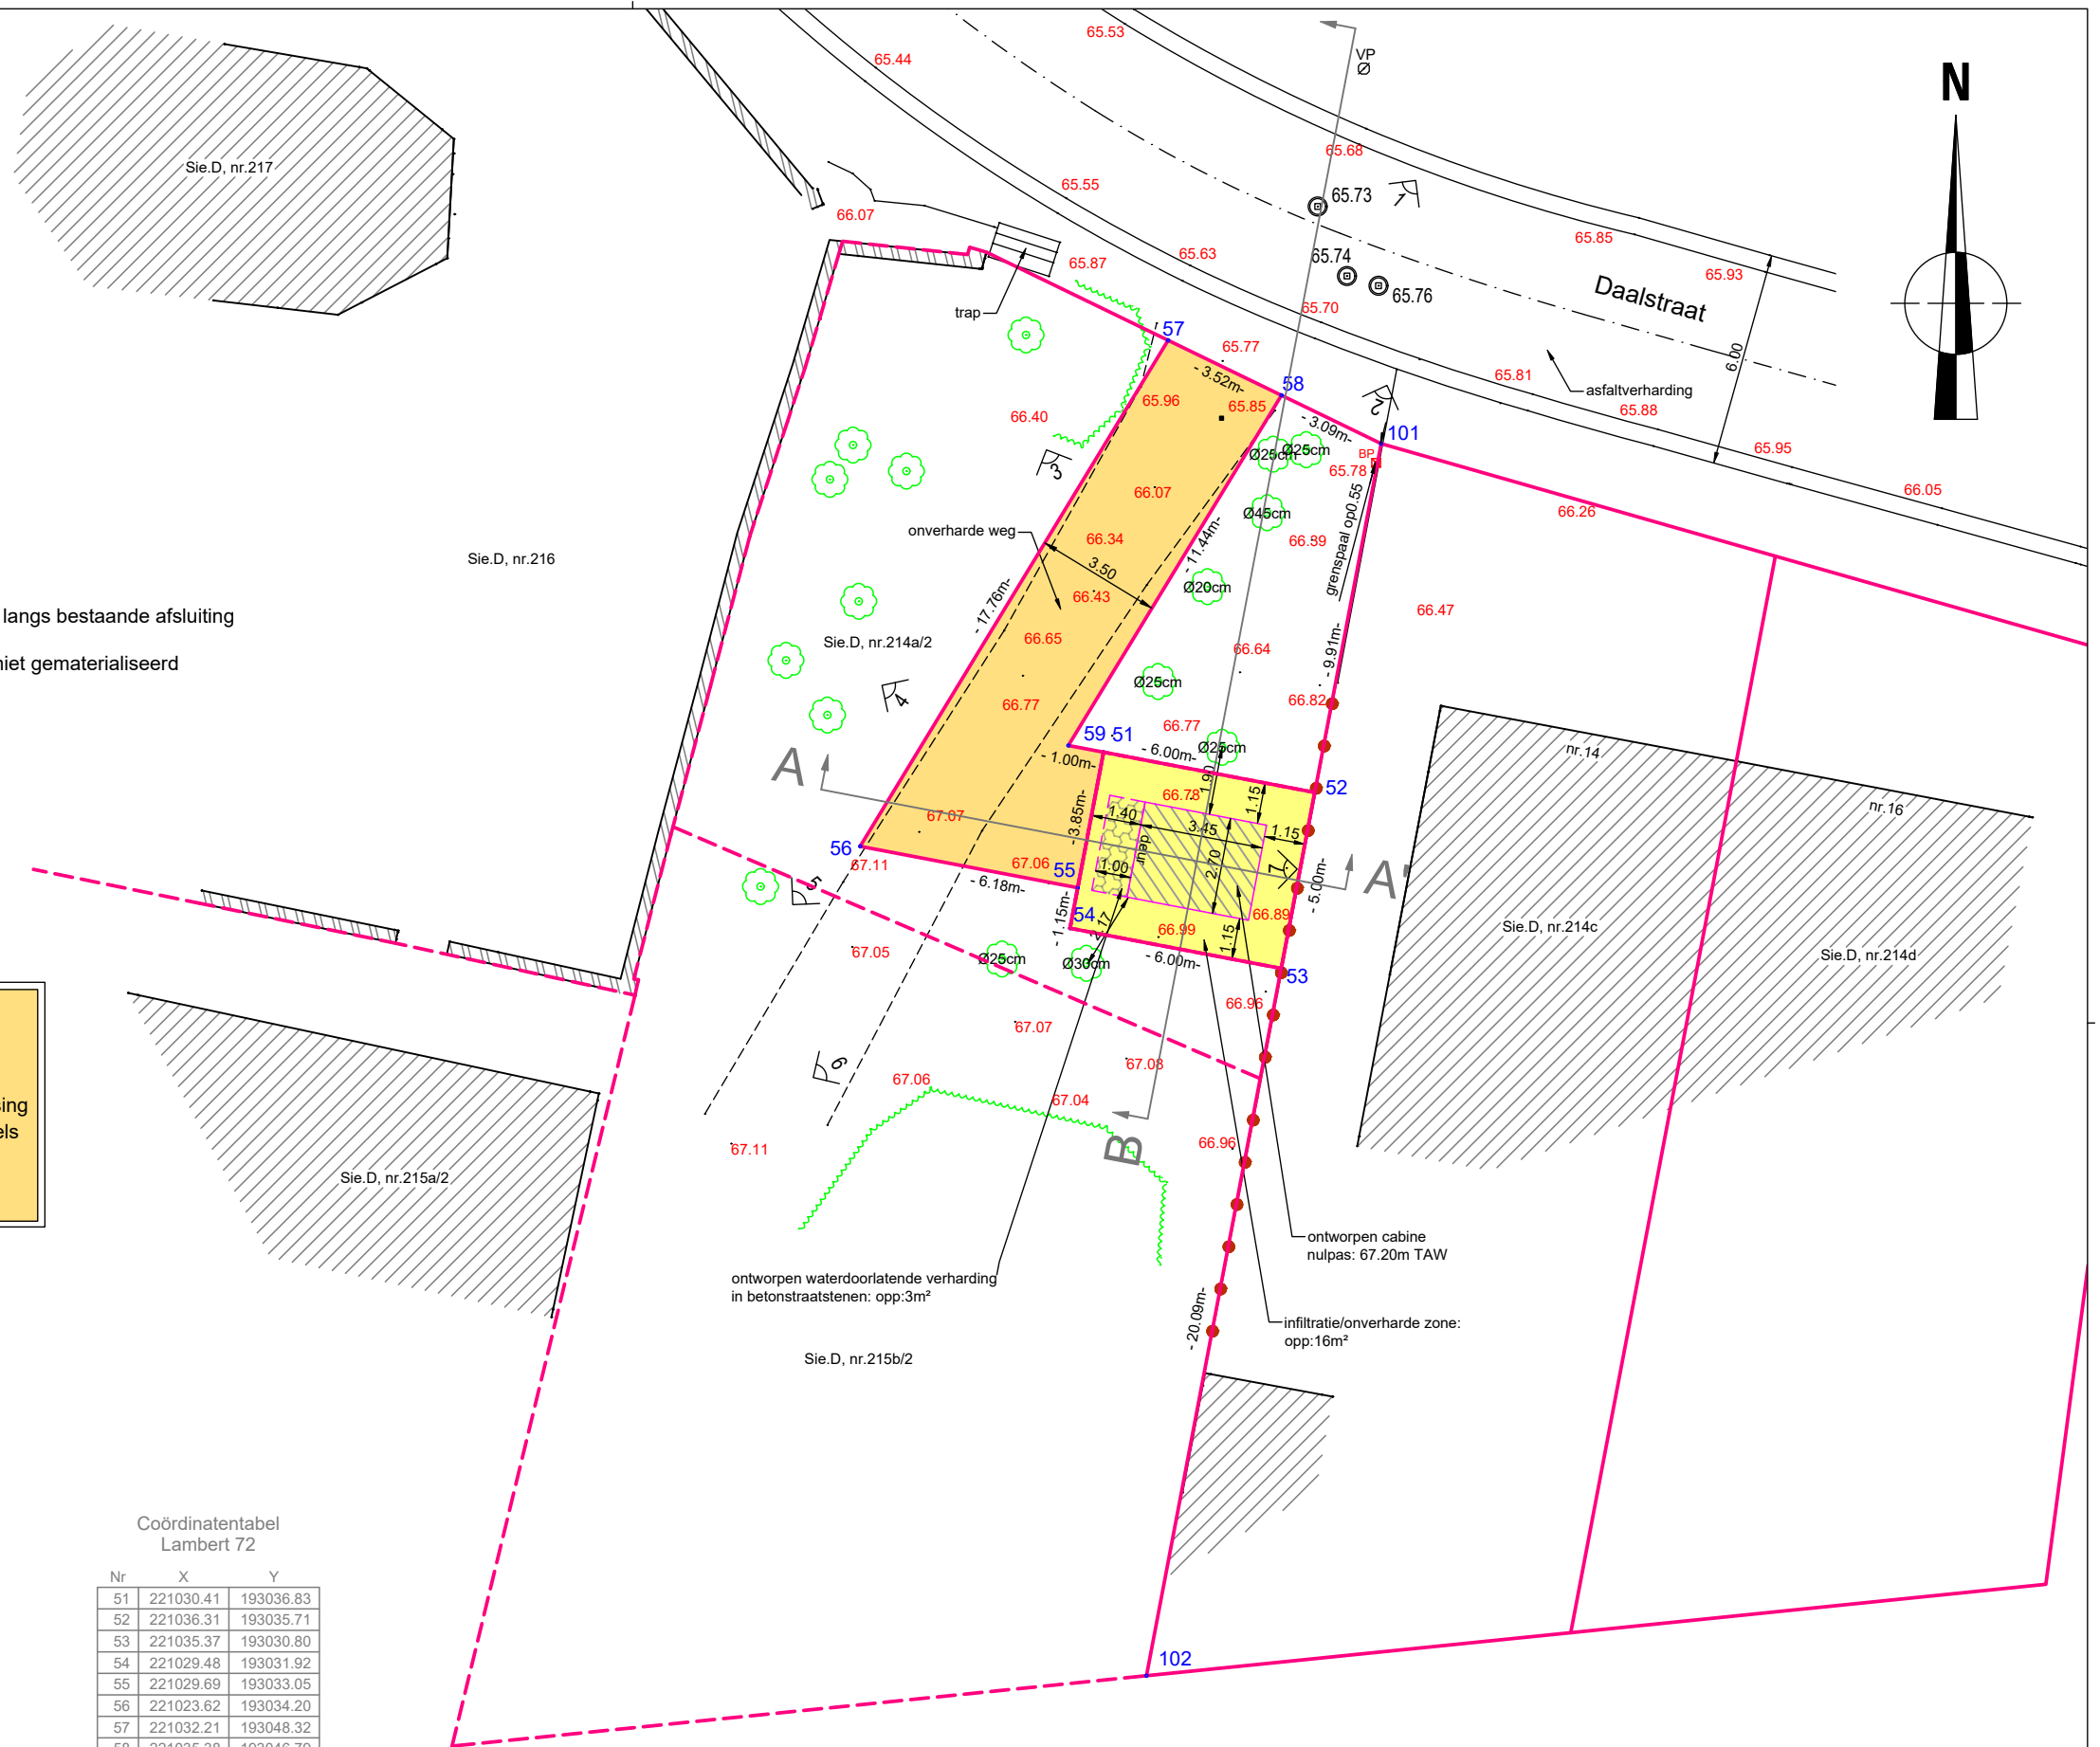

Daalstraat, Houthalen-Helchteren



A3

Dit plan werd door ORISON opgemaakt met een specifiek doel. Elke gebruiker van dit plan dient te verifiëren of zijn gebruik overeenstemt met dit doel.