

Verbouwing van een bestaande ééngesinswoning

Bronweg 22
3530 Houthalen
Ked. : 2de afdeling oie, E nr. 1600

In opdracht van: Dhr. Willem Decloedt en Mej. Noémie Claesen
Steenakkerstraat 38B
3530 Houthalen
0494/ 03 69 82 (M) en 0484/ 14 96 19 (P)

Datum: 16.11.2017 Schaal : 1/250 - eenheid cm Dossier : D 1735

totaal waterdoorlatende verharding :

21,03m²

totaal niet-waterdoorlatende verharding:

103,96m²

TOTALE OPP. VERHARDING 124,99m²



NIEUWE TOESTAND



INPLANTINGSPLAN

13

23

architectenbureau Nathalie Schils bvba

Grensstraat 4 *
B-3740 Bilzen
T. 011 23 24 18 *
F. 011 23 43 27
nathalie.schils@telenet.be

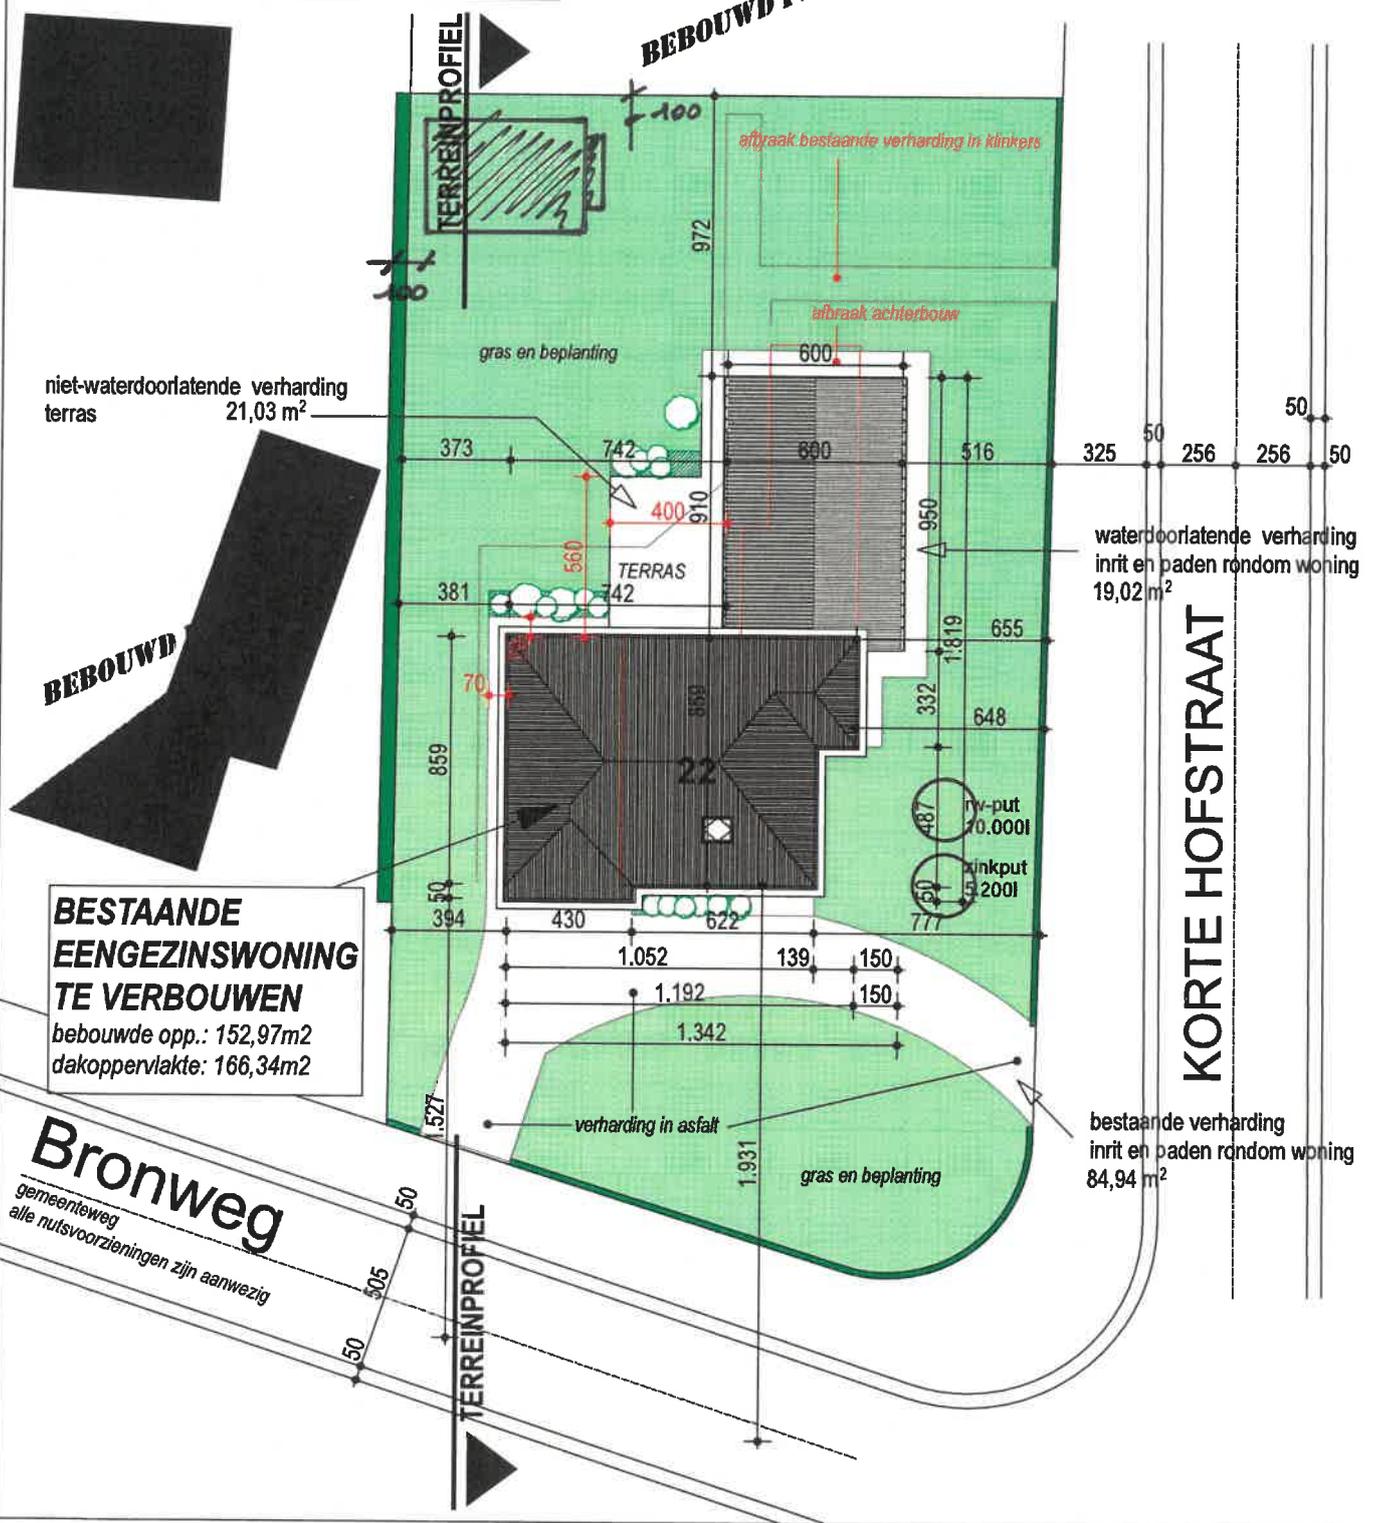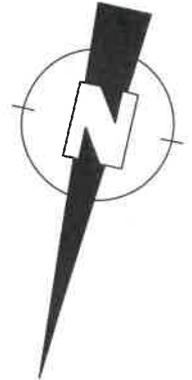

niet-waterdoorlatende verharding terras 21,03 m²

waterdoorlatende verharding inrit en paden rondom woning 19,02 m²

BESTAANDE EENGEZINSWONING TE VERBOUWEN
bebouwde opp.: 152,97m²
dakoppervlakte: 166,34m²

bestaande verharding inrit en paden rondom woning 84,94 m²

Bronweg
gemeenteweg
alle nutsvoorzieningen zijn aanwezig

KORTE HOFSTRAAT