


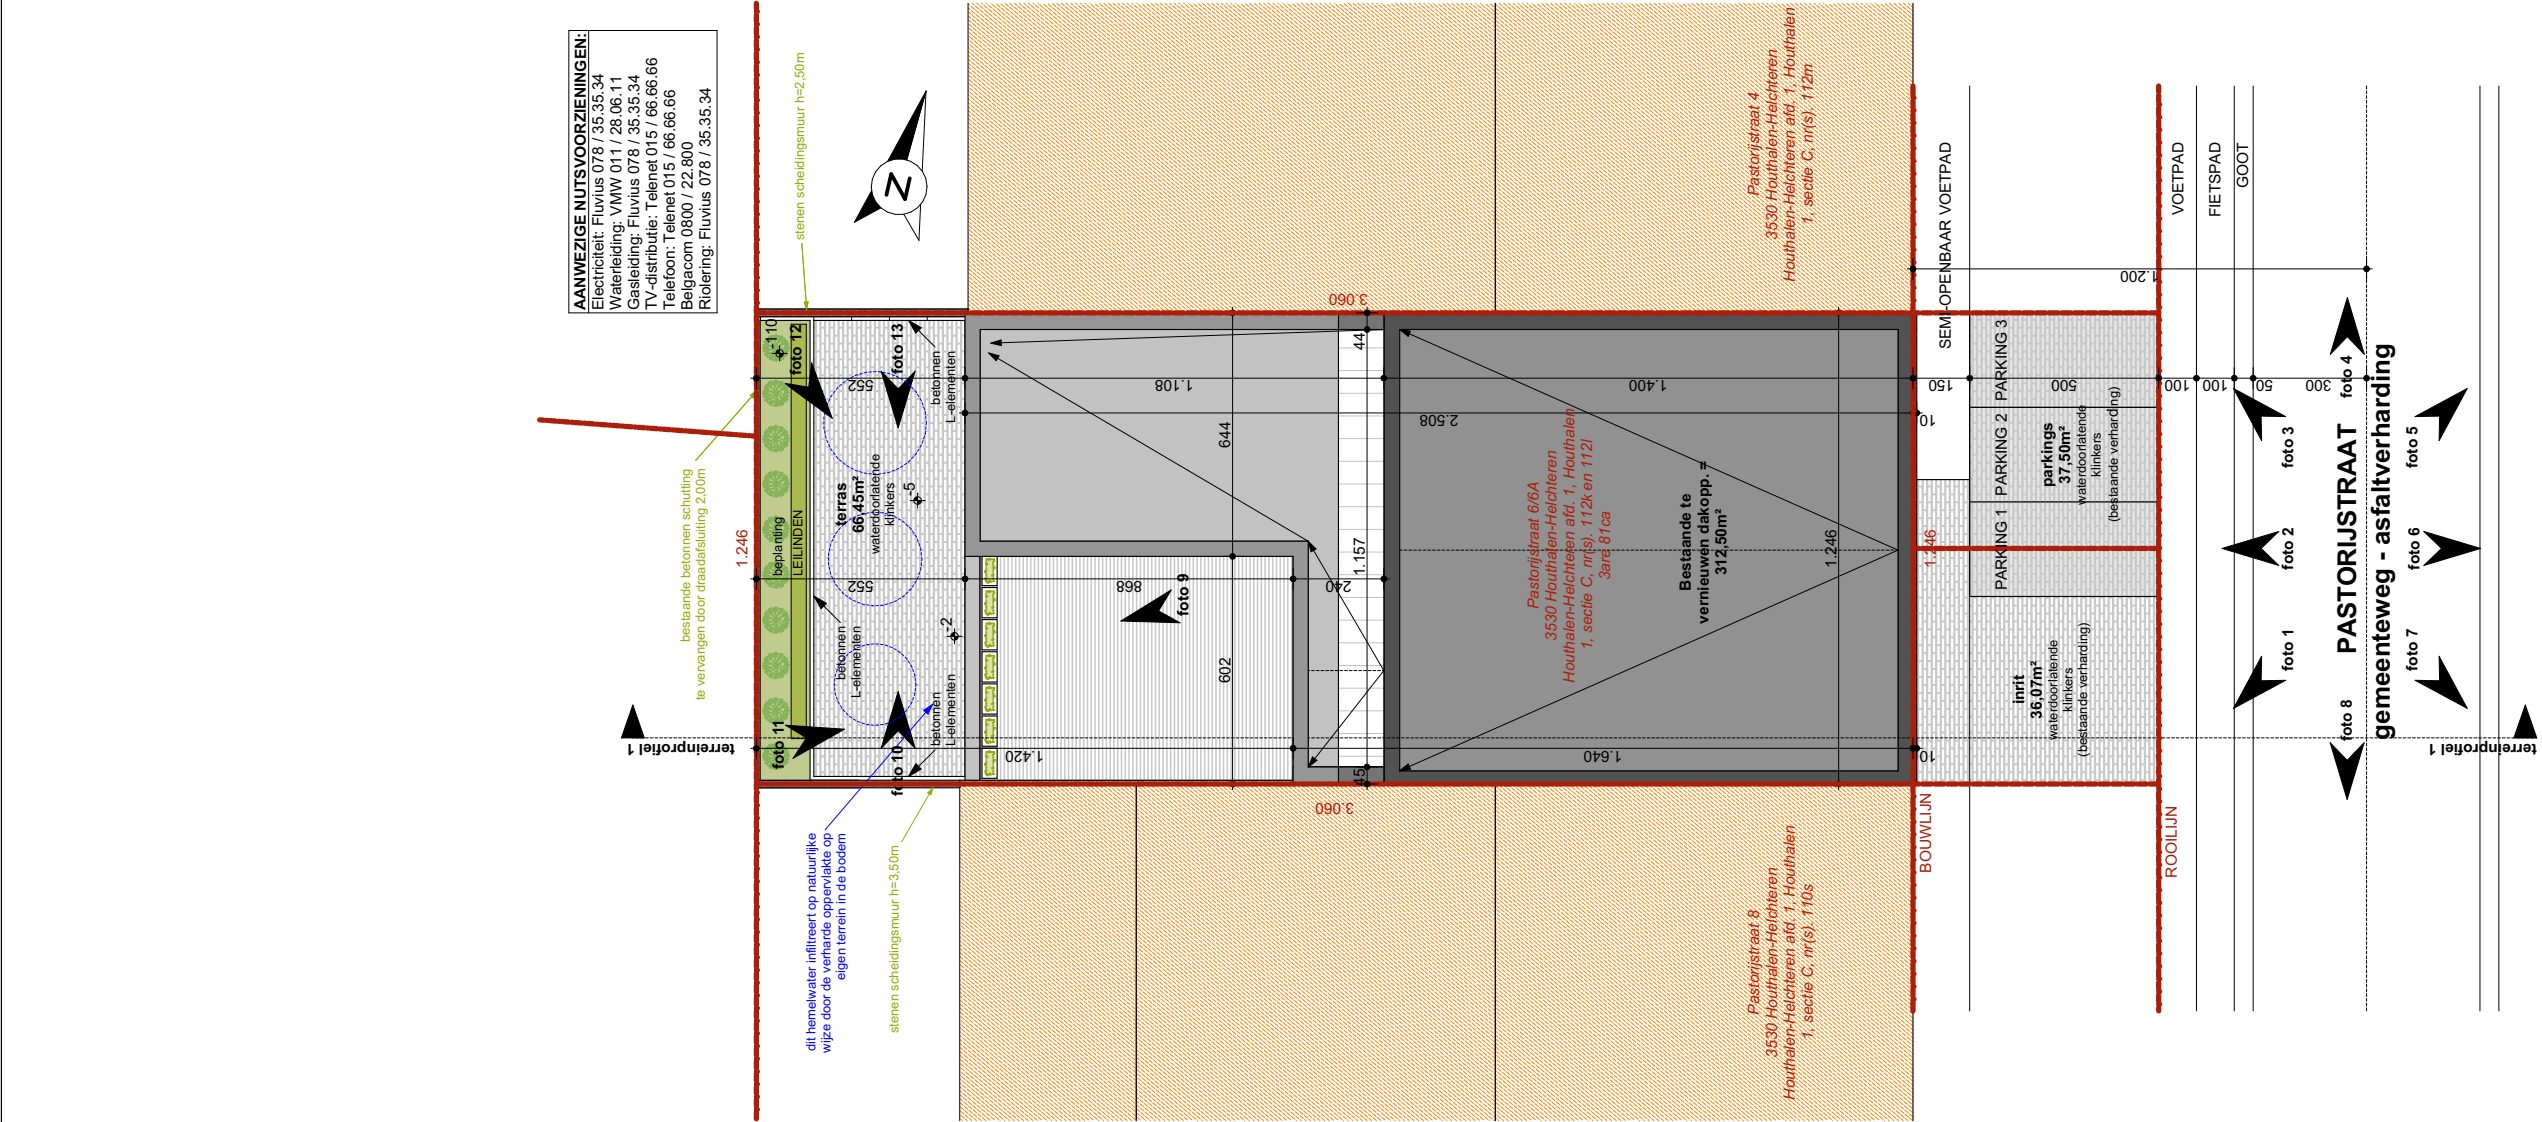

AANWEZIGE NUTSVORZIENINGEN:
Electriciteit: Fluvius 078 / 35.35.34
Waterleiding: VMW 011 / 28.06.11
Gasleiding: Fluvius 078 / 35.35.34
TV-distributie: Telenet 015 / 66.66.66
Telefoon: Telenet 015 / 66.66.66
Belgacom 0800 / 22.800
Riolering: Fluvius 078 / 35.35.34

BOUWHEER	BOUWPLAATS	OMSCHRIJVING AANVRAAG	OMSCHRIJVING PLAN	PROJECTGEGEVENS	ARCHITECT	1/200
Alessandro Alfarano - Godelieve Vangeneugde Hofstraat 68 3530 Houthalen-Helchteren 04999 / 32 49 78 lieve.vgn@gmail.com	Limburg 3530 Houthalen Pastorijstraat 6 + 6A Houthalen-Helchteren afd. 1, Houthalen 1, sectie C, nr's. 112k en 112l	VERBOUWEN van een HANDELSRAND met APPARTEMENT naar een HANDELSGELIJKVLOERS + 2 APPARTEMENTEN	INPLANTINGSPLAN NIEUWE TOESTAND	dossier: 2020.05 datum: 21-11-2025 fase: Bouwaanvraag	Solid Architecten bv Vijfeindestraat 31C 3530 Houthalen-Helchteren +32 477 19 79 81 bert@solidarchitecten.be	