
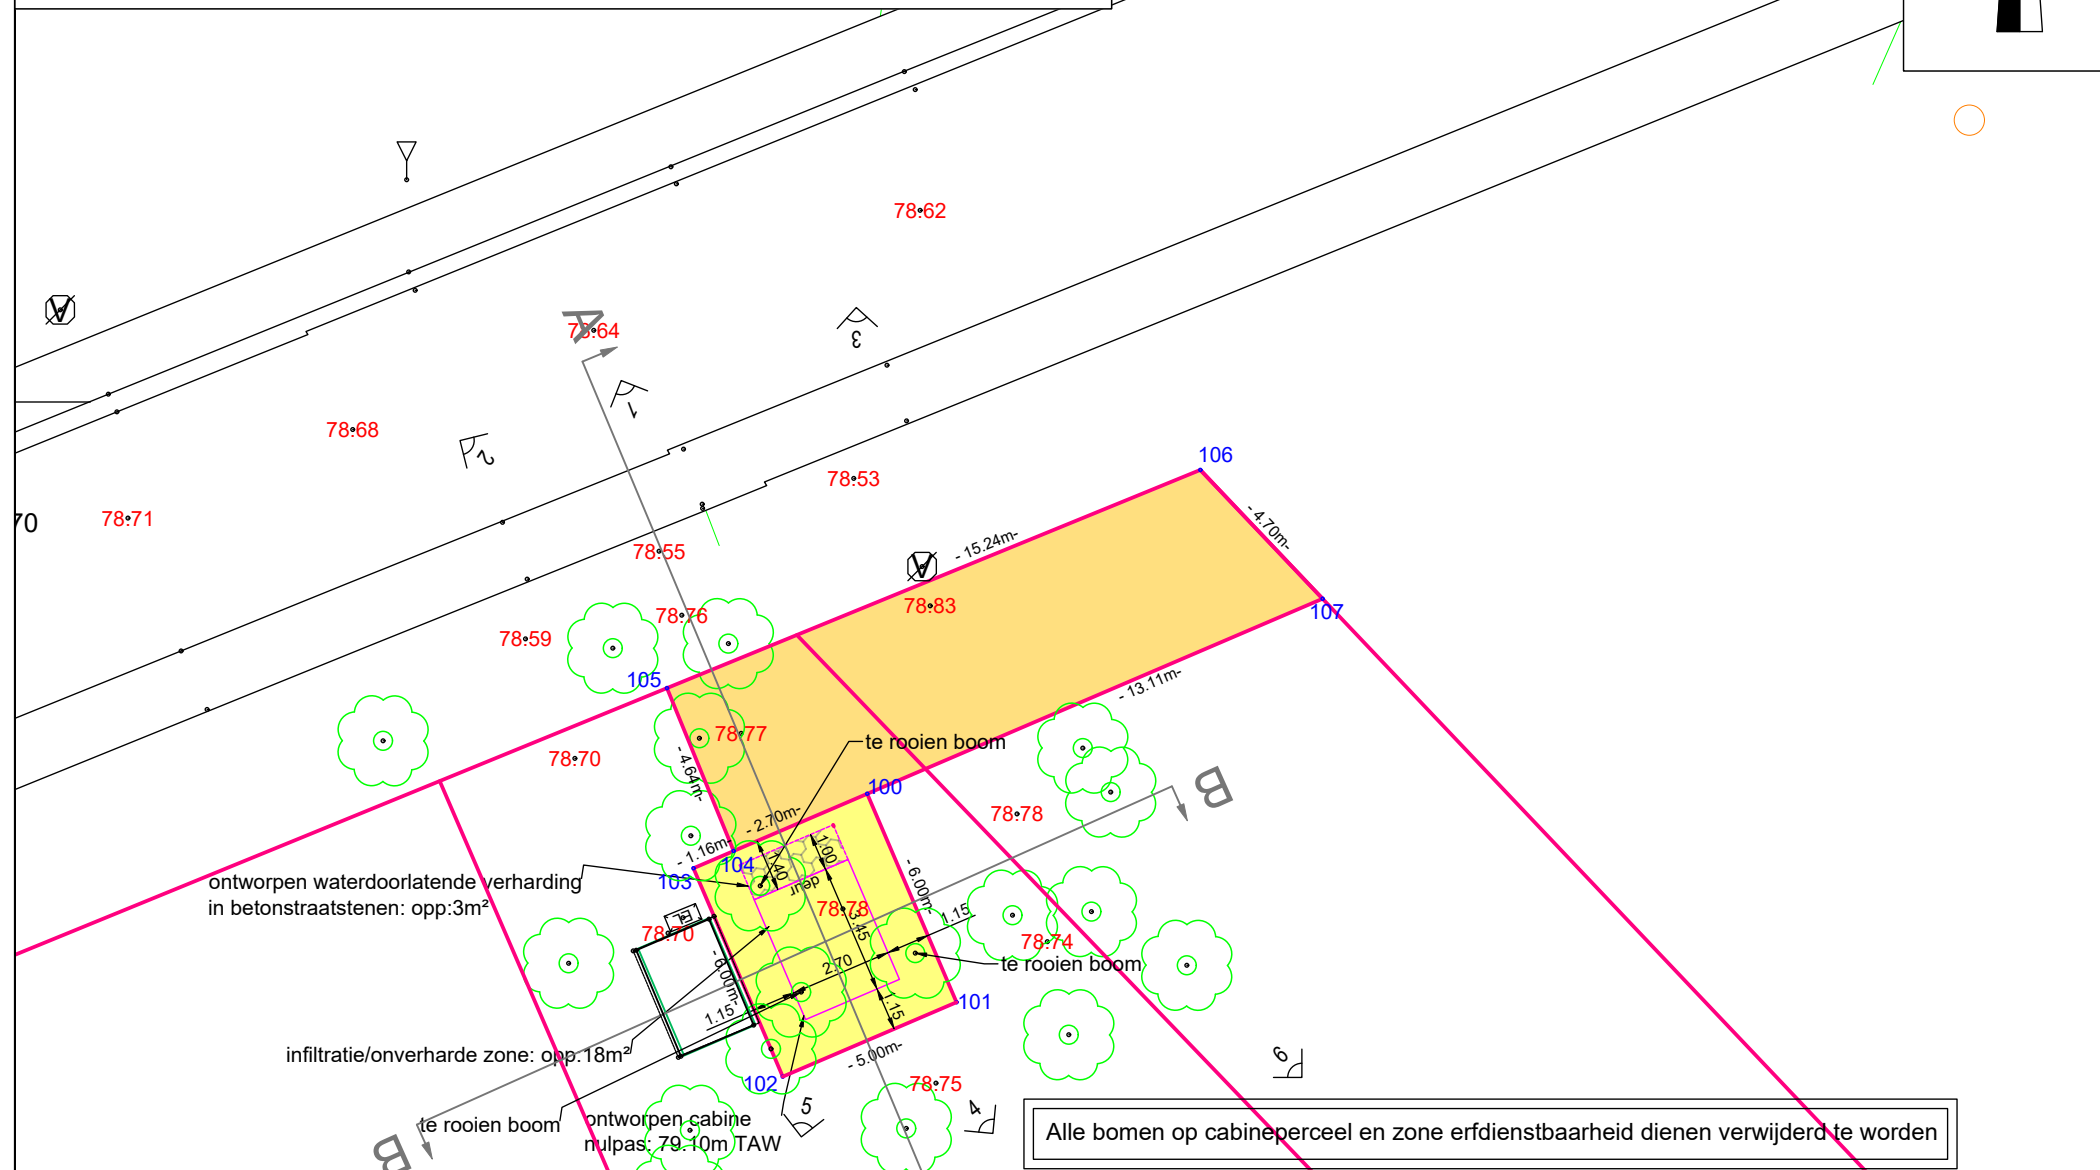


3e afdeling
sectie F
perceel 1148 C2 - dl

perceel voor cabine met erfdienstbaarheid
voor plaatsing en onderhoud ondergrondse kabels + recht van doorgang

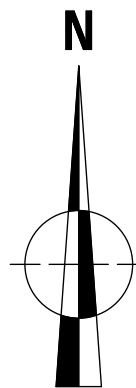


Alle bomen op cabineperceel en zone erfdienstbaarheid dienen verwijderd te worden

lot 1
opp: 40m²
Sie. F, Nr. 1114 C2-dl
perceel voor cabine

lot 2
opp: 73m²
Sie. F, Nr. 1114 C2-dl
erfdienstbaarheid
voor plaatsing en onderhoud
ondergrondse kabels
+ recht van doorgang

Nr	X	Y	Beschrijving
100	226893.692	190067.152	niet gematerialiseerd
101	226896.055	190061.636	niet gematerialiseerd
102	226891.459	190059.667	niet gematerialiseerd
103	226889.096	190065.182	niet gematerialiseerd
104	226890.159	190065.638	niet gematerialiseerd
105	226888.395	190069.947	niet gematerialiseerd
106	226902.505	190075.721	niet gematerialiseerd
107	226905.738	190072.313	niet gematerialiseerd
108	226882.386	190067.488	niet gematerialiseerd
109	226891.832	190071.354	niet gematerialiseerd

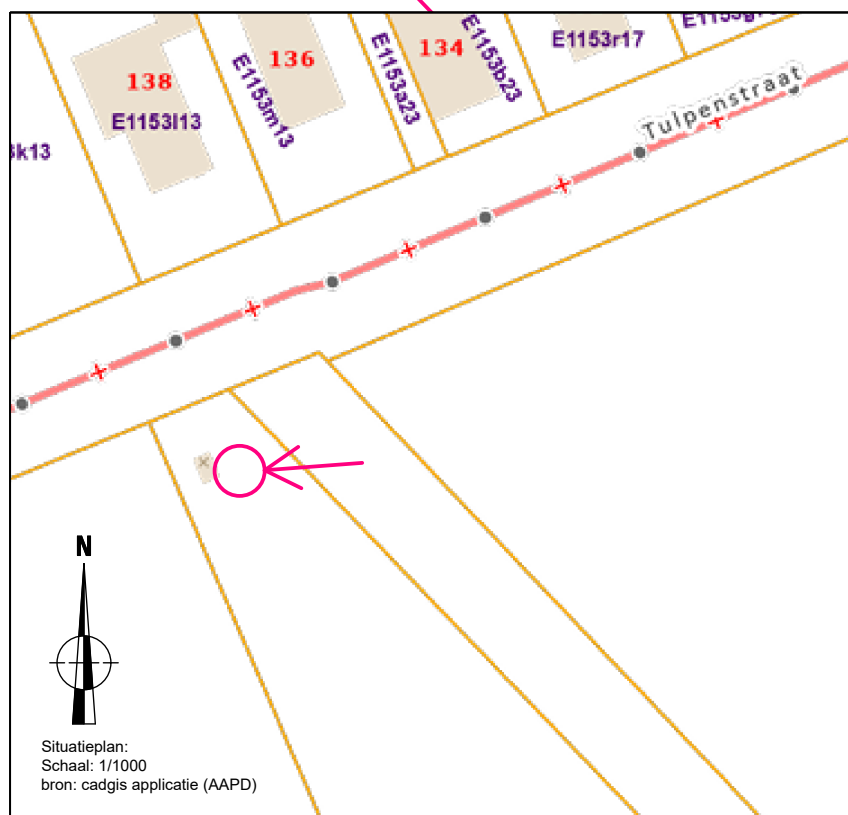

Er werden geen punten gematerialiseerd.
 Grenslijn 100-101-102-103-100: nieuwe perceelgrens, niet gematerialiseerd
 Grenslijn 104-105-106-107: erfdienstbaarheid, niet gematerialiseerd
 Grenslijn 108-105-109: volgens rooilijn, niet gematerialiseerd

*Atlas der buurtwegen

Opgemaakt te Kontich op 25.11.2025.



Opmetingsplan

Houthalen-Helchteren, Tulpenstraat



REF: 15092 J01

DATUM: 25/11/2025

PLANNR: 1.1

1/200

A3

Dit plan werd door ORISON opgemaakt met een specifiek doel. Elke gebruiker van dit plan dient te verifiëren of zijn gebruik overeenstemt met dit doel.