


Gemeente
3530 HOUTHALEN-HELCHTEREN
kadastaal
2de afd., sectie E, nr. 1153 R13

2de afd., sectie E,
nr. 1153 M73
bebouwd buurperceel
(éénggezinsgebouw in open bebouwing)

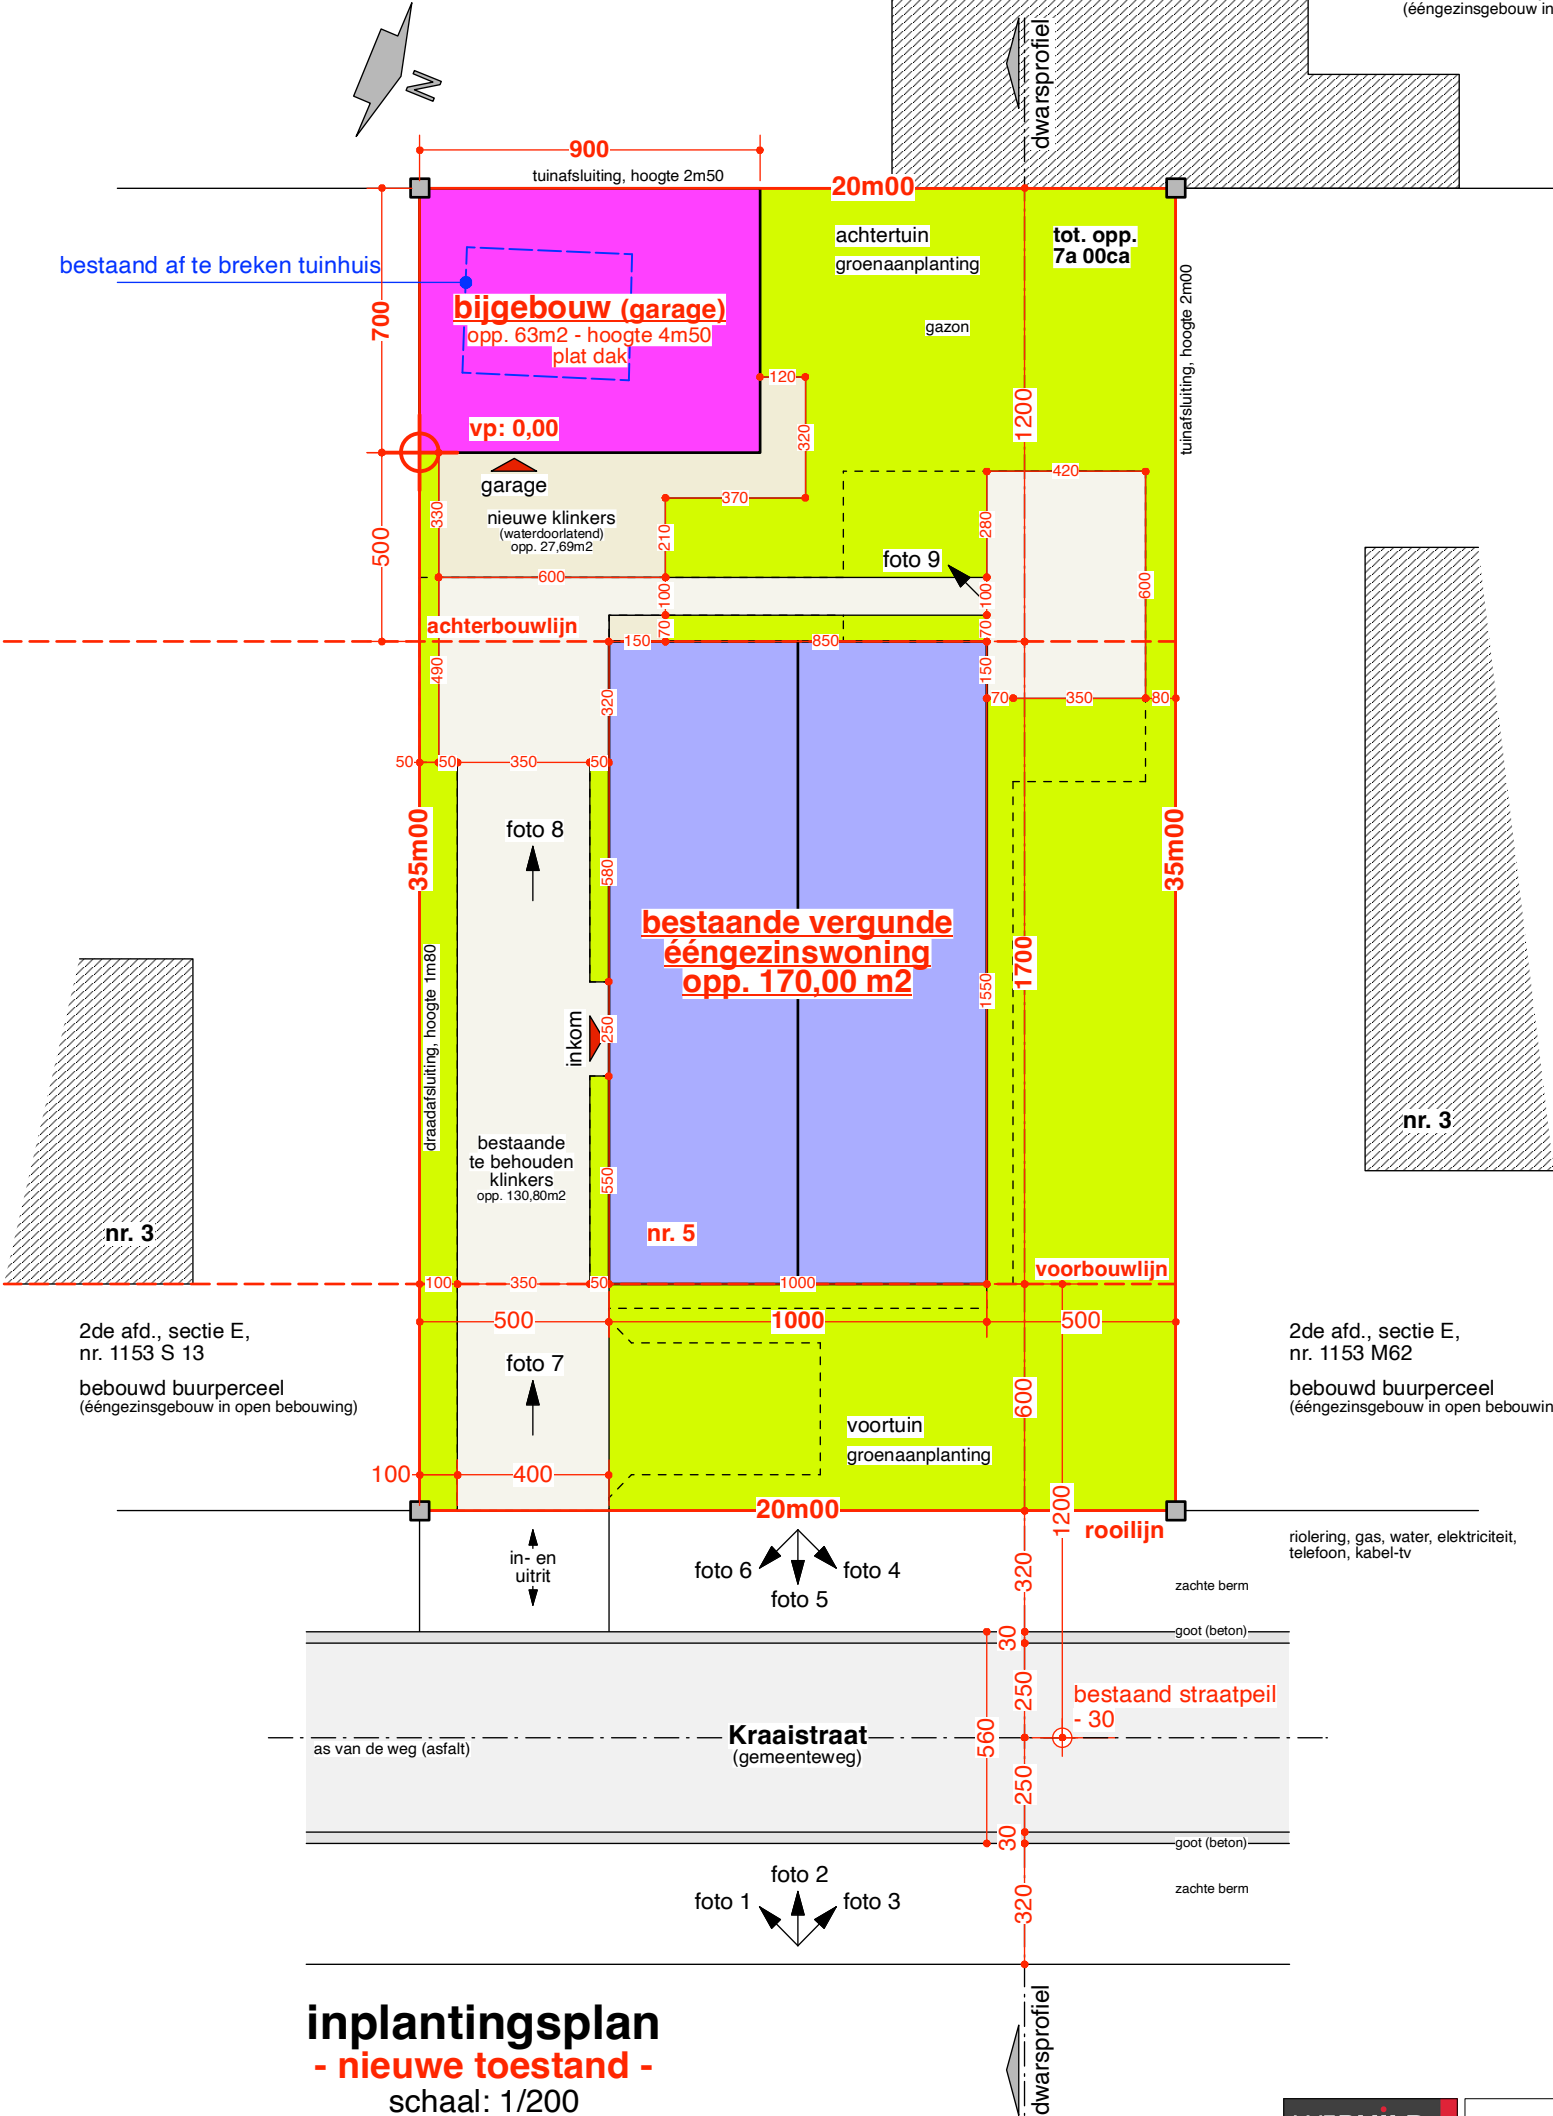

inplantingsplan
- nieuwe toestand -
schaal: 1/200

WEBUILD
ARCHITECTENBUREAU

Weg nr Zwartberg 120b2
3530 Houthalen-Helchteren

tel. 089 - 84 27 39
gsm. 0485 - 92 99 70
info@webuild.be

OMGEVINGSAANVRAAG
bouwen van een vrijstaand bijgebouw

de bouwheer : **Tom OOMS - FICHERA Giuseppe**
Kraaistraat 5
3530 HOUTHALEN-HELCHTEREN
tel : 0477 - 19 19 97

getekend voor akkoord : 1 februari 2026

de architect : **WeBuild® bv** - architectenbureau
ingeschreven op de tabel : Orde van Architecten - Limburg
hierbij vertegenwoordigd door: Dhr. Ronny CUSTERMANS, architect
Weg naar Zwartberg 120b2
3530 HOUTHALEN-HELCHTEREN

Opn: De architect verwerpt alle verantwoordelijkheid indien er niet gebouwd wordt volgens de vergunde plannen en/of indien er gebouwd wordt met niet-geregistreerde aannemers.

werf : Kraaistraat 5
3530 HOUTHALEN-HELCHTEREN
kadastraal: 2de afdeling, sectie E, nr. 1153 R13

ons kenmerk: dossiernr. **We.25.08**

schaal : 1/200

Inplantingsplan - nieuw

BA_bijgebouw_I_N_2508plan2-12

afmeting in cm
0 8m