

nr. 437/X

nr. 438/C

INPLANTINGSPLAN


OPPERVLAKTEN

Perceel Lot 1	825.4 m²
Dakoppervlakte	81,4 m ²
Niet-waterdoorlatende verharding:	28,5 m ²
infiltratie op eigen terrein - aflopend naar tuin	
Waterdoorlatende verharding: grind	56,0 m ²

Perceel Lot 2	815.5 m²
Dakoppervlakte	82,5 m ²
Niet-waterdoorlatende verharding:	20,7 m ²
infiltratie op eigen terrein - aflopend naar tuin	
Waterdoorlatende verharding: grind	57,3 m ²

Afsluitingen op perceelgrenzen

Volgens tekening
Bekaert draad - zwart - 180 cm hoog
(betonplaten of andere niet-natuurlijke materialen
worden niet toegelaten)

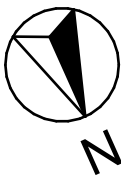


Lot 3

Lot 2
opp.: 815.5 m²

Lot 1
opp.: 825.4 m²

nr. 364/A

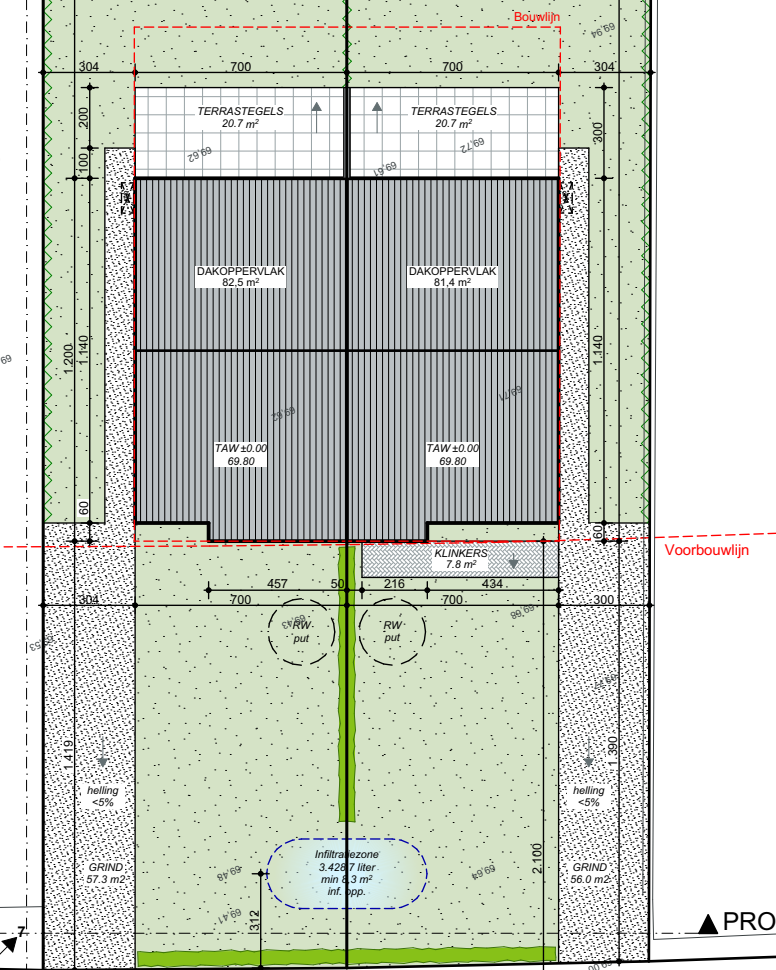

Project **2 HO woningen**
Houthalen-Helchteren
Herebaan - West nst 19
1ste Afd. sectie B nrs 366/E, 366/F

Werknummer: **25-20**
Layoutnummer: **I-01**
Layoutnaam: **Inplantingsplan**
Schaal: **1:250**

Datum: **11.03.2026**

Wijz. A:

Wijz. B:

Wijz. C:

Modellieur: **Inez**

Status: **Definitief**

Bouwheer: **GOYENS SEGERS**
DAT IS VAST GOED
Koning Albertlaan 13a - Maaseik