


| aantal | | | | |
|--------|-------|-------|-------|-------|
| 1 | 3,600 | 1,200 | 0,300 | 1,296 |
| 2 | 3,600 | 0,300 | 0,150 | 0,324 |
| 2 | 1,200 | 0,300 | 0,150 | 0,108 |
| 4 | 0,300 | 0,150 | 0,100 | 0,018 |

wadi opp 7,560 vol 1,746
vereist 4.23m² 1746 L

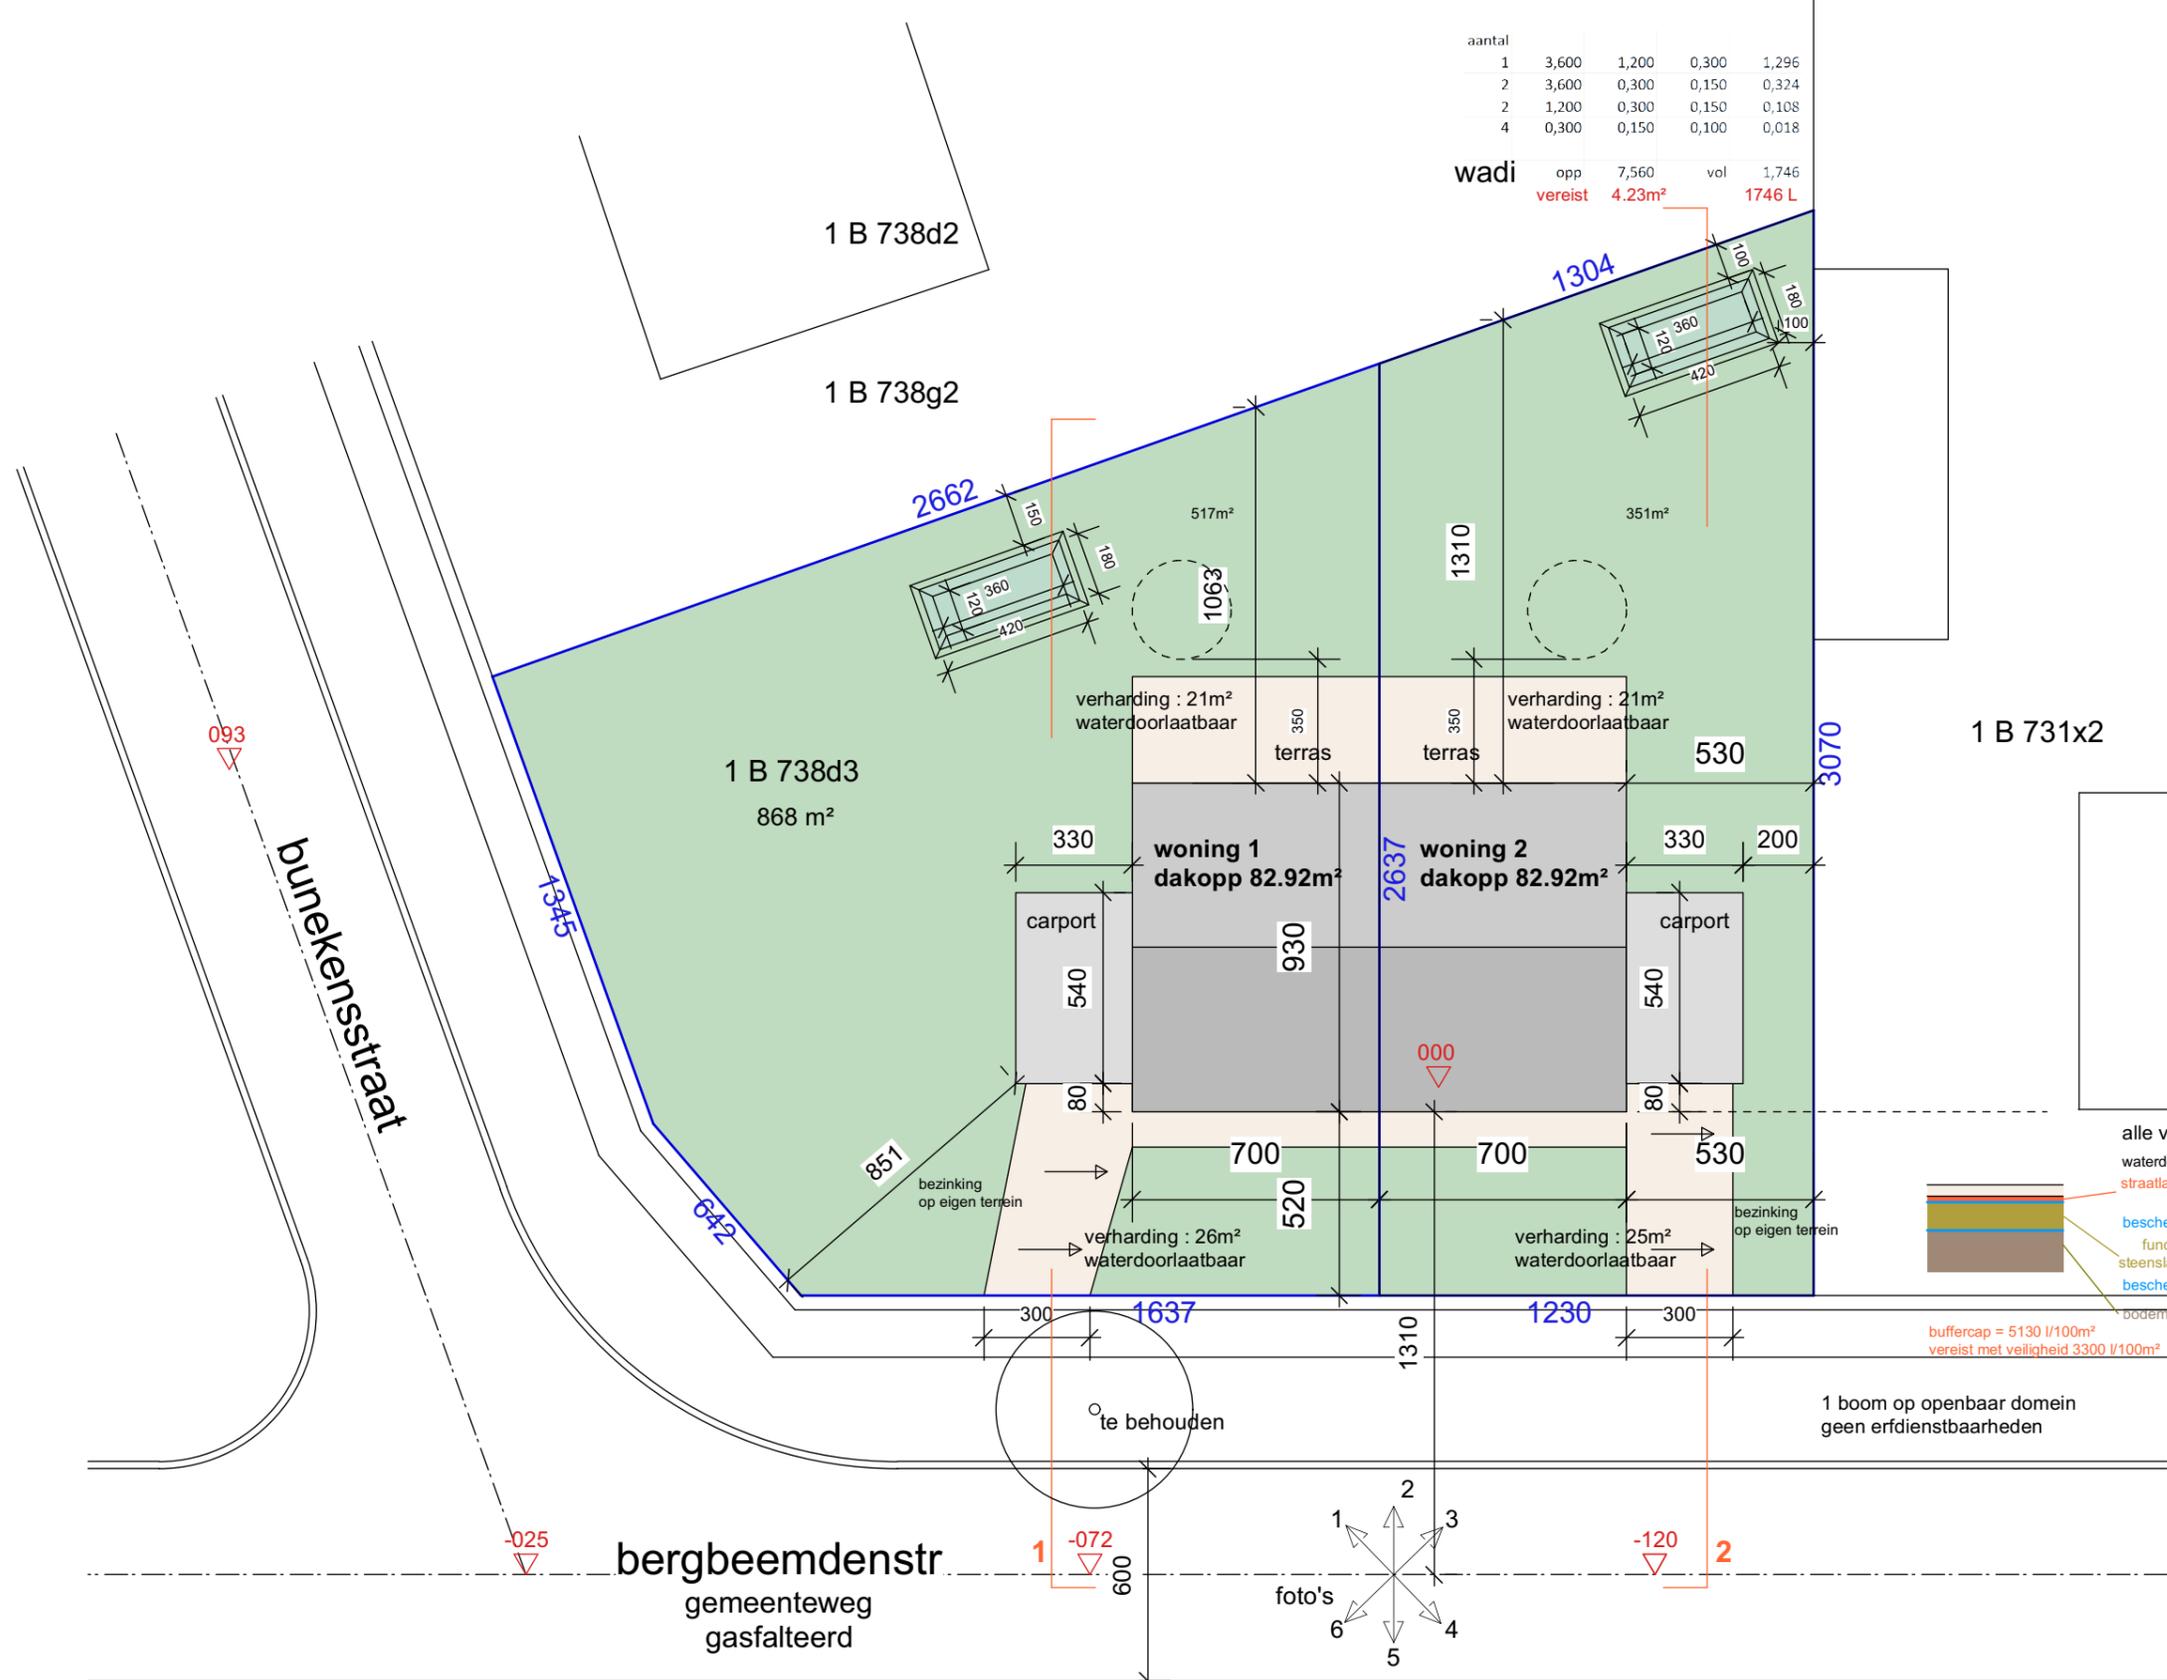

alle verhardingen (typebestek 250)
waterdoorlaatbare klinkers 8 cm
straatlaag : 6cm breeksand 0/6
28% buffercap
beschermend geotextiel
fundering : 15cm ongebonden
steenslag 0/32 met 23% buffercap
beschermend geotextiel
bodem

buffercap = 5130 l/100m²
vereist met veiligheid 3300 l/100m²

1 boom op openbaar domein
geen erfdienstbaarheden

inplanting 1/200 nieuw

2 woningen bergbeemdenstraat

| | | |
|--|---|--|
| bouwplaats bergbeemdenstraat 11 3530 houthalen-helchteren afd 1, sec B nr 738d3 | bouwhaar infrahulp bv dhr d ryelandt eviestraat 46 3530 houthalen-helchteren 0499/57.19.17 | JOS smeets architect lillo steenweg 2 F 3530 houthalen-helchteren 011/57.47.97 0495/505.101 smeets.architect@telenet.be orde v.arch. limburg |
|--|---|--|

2517
12-11-2025