 




 




 
 
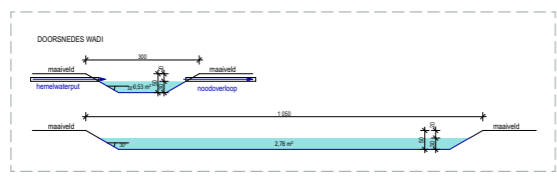
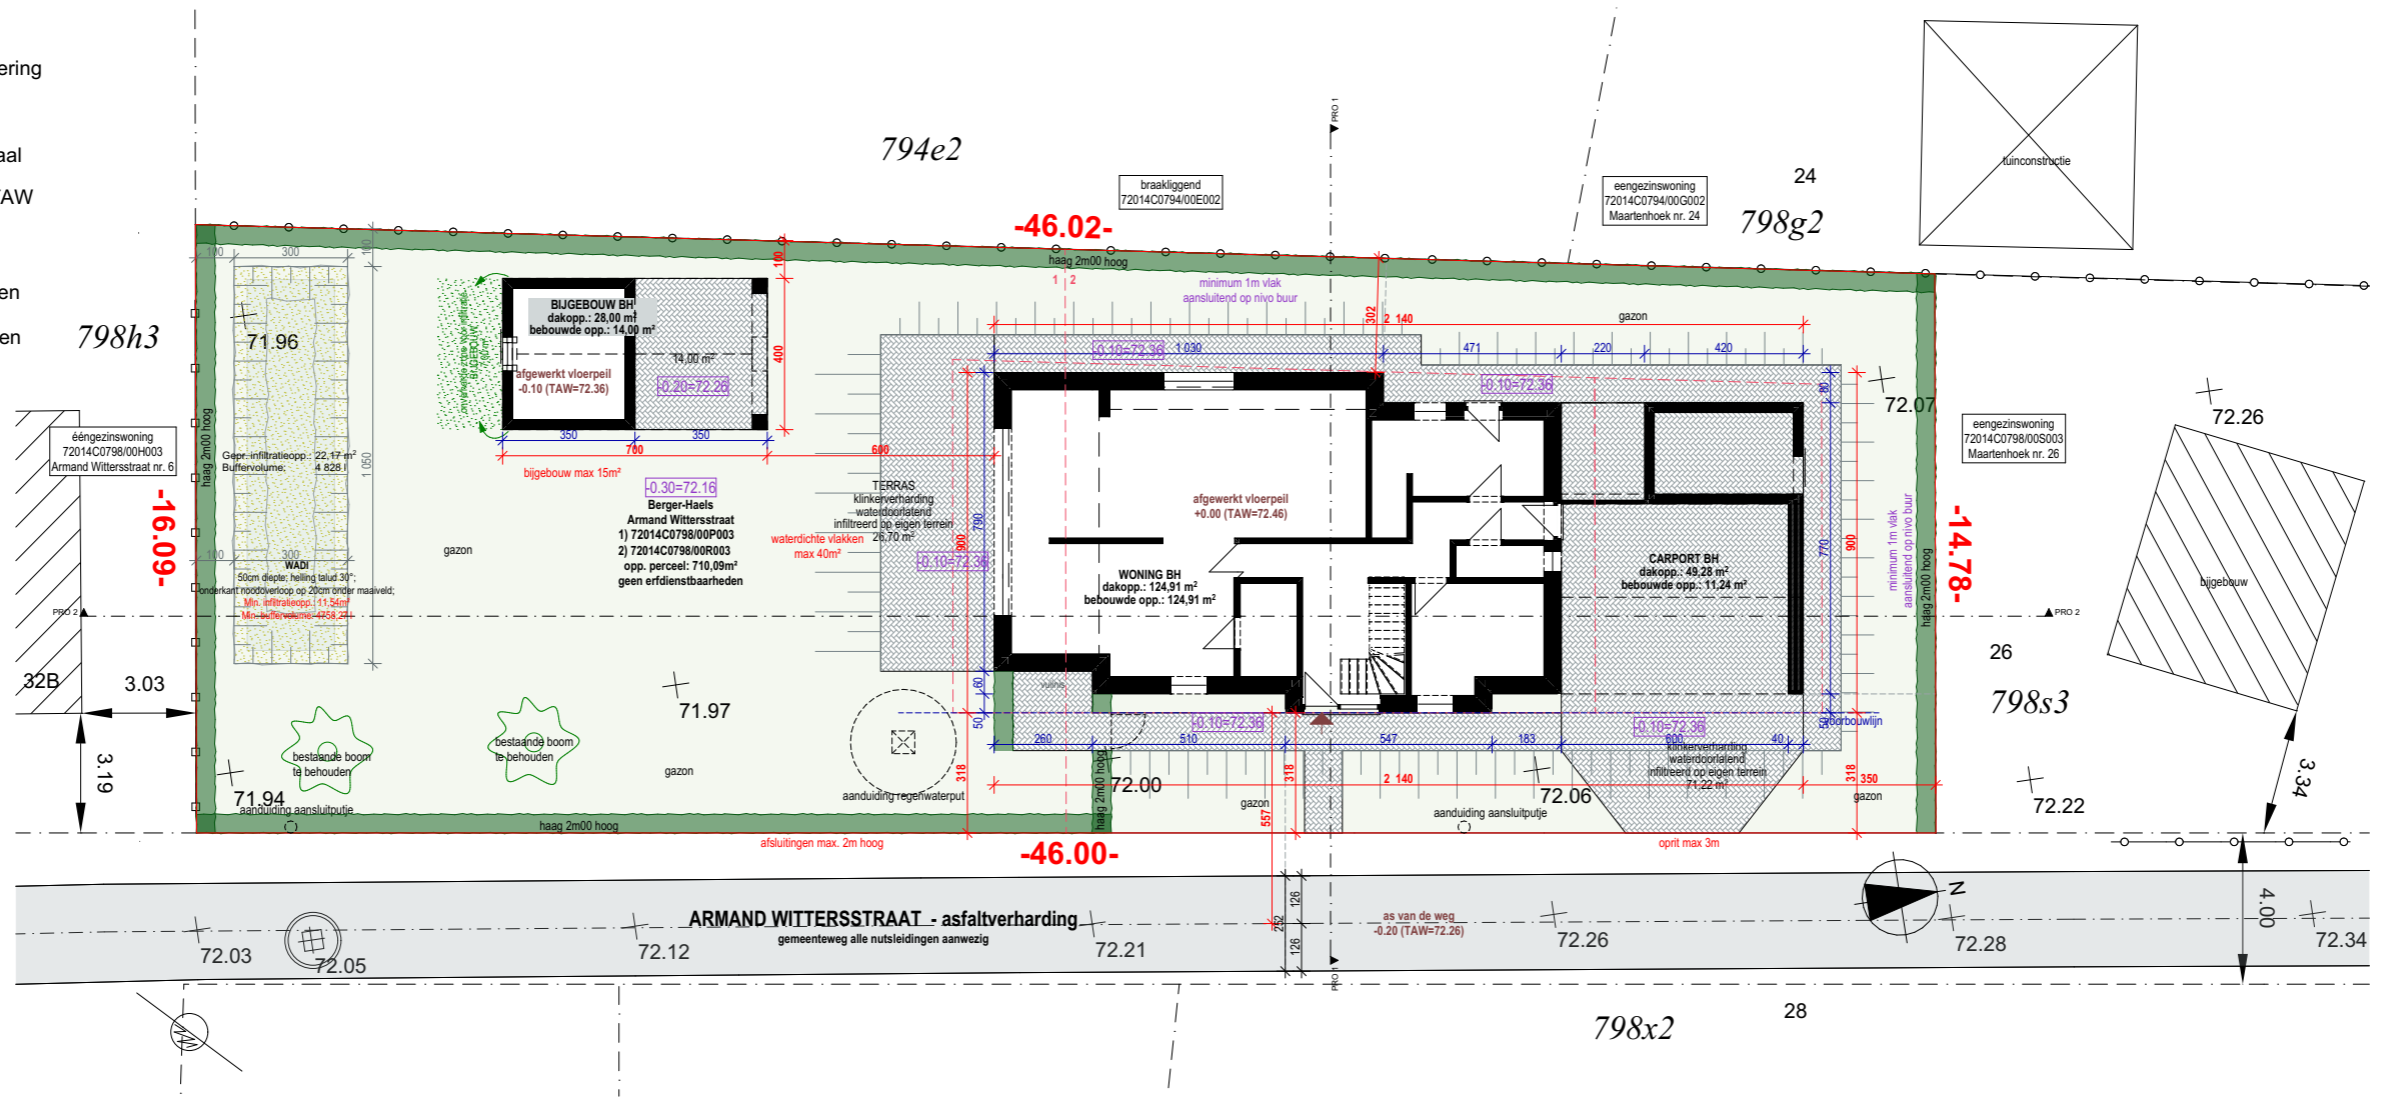


**LEGENDE**

-  bestaande bebouwing
-  bestaande bebouwing
-  perceelsgrens
-  verlichtingspaal
-  onderzoekspuut riolering
-  huisnummer
-  bestaande grenspaal
-  hoogte maaiveld TAW
-  loofboom
-  afsluiting betonpalen
-  afsluiting betonplaten
-  nieuw hoogtepeil



**INPLANTINGSPLAN (nieuwe toestand)**

Schaal 1:200  
 Meetlijn: 

**OMGEVINGSAANVRAAG \_ 20251218**

Dossier: **ARA2025-25**  
 Project: **Berger-Haels**  
 Opdracht: **bouwen van een eengezinswoning met carport en bijgebouw**



Werfadres:  
 Armand Wittersstraat  
 3530 Helchteren

Projectarchitect:  
 ■ davy@ara-architecten.be | 0494 15 95 04  
 □ kateleen@ara-architecten.be | 0494 87 18 12  
 □ kaatje@ara-architecten.be | 011 18 45 18  
 ■ senne@ara-architecten.be | 011 18 45 18

Contactgegevens:  
 Sint-Luciastraat 9 bus 1, 3530 Helchteren