


Uit het kadastraal percelenplan

...CHTEREN 1 AFD/HOUTHALEN 1/

Meest recente toestand
Aangemaakt op 05/02/2026
Schaal: 1:1000

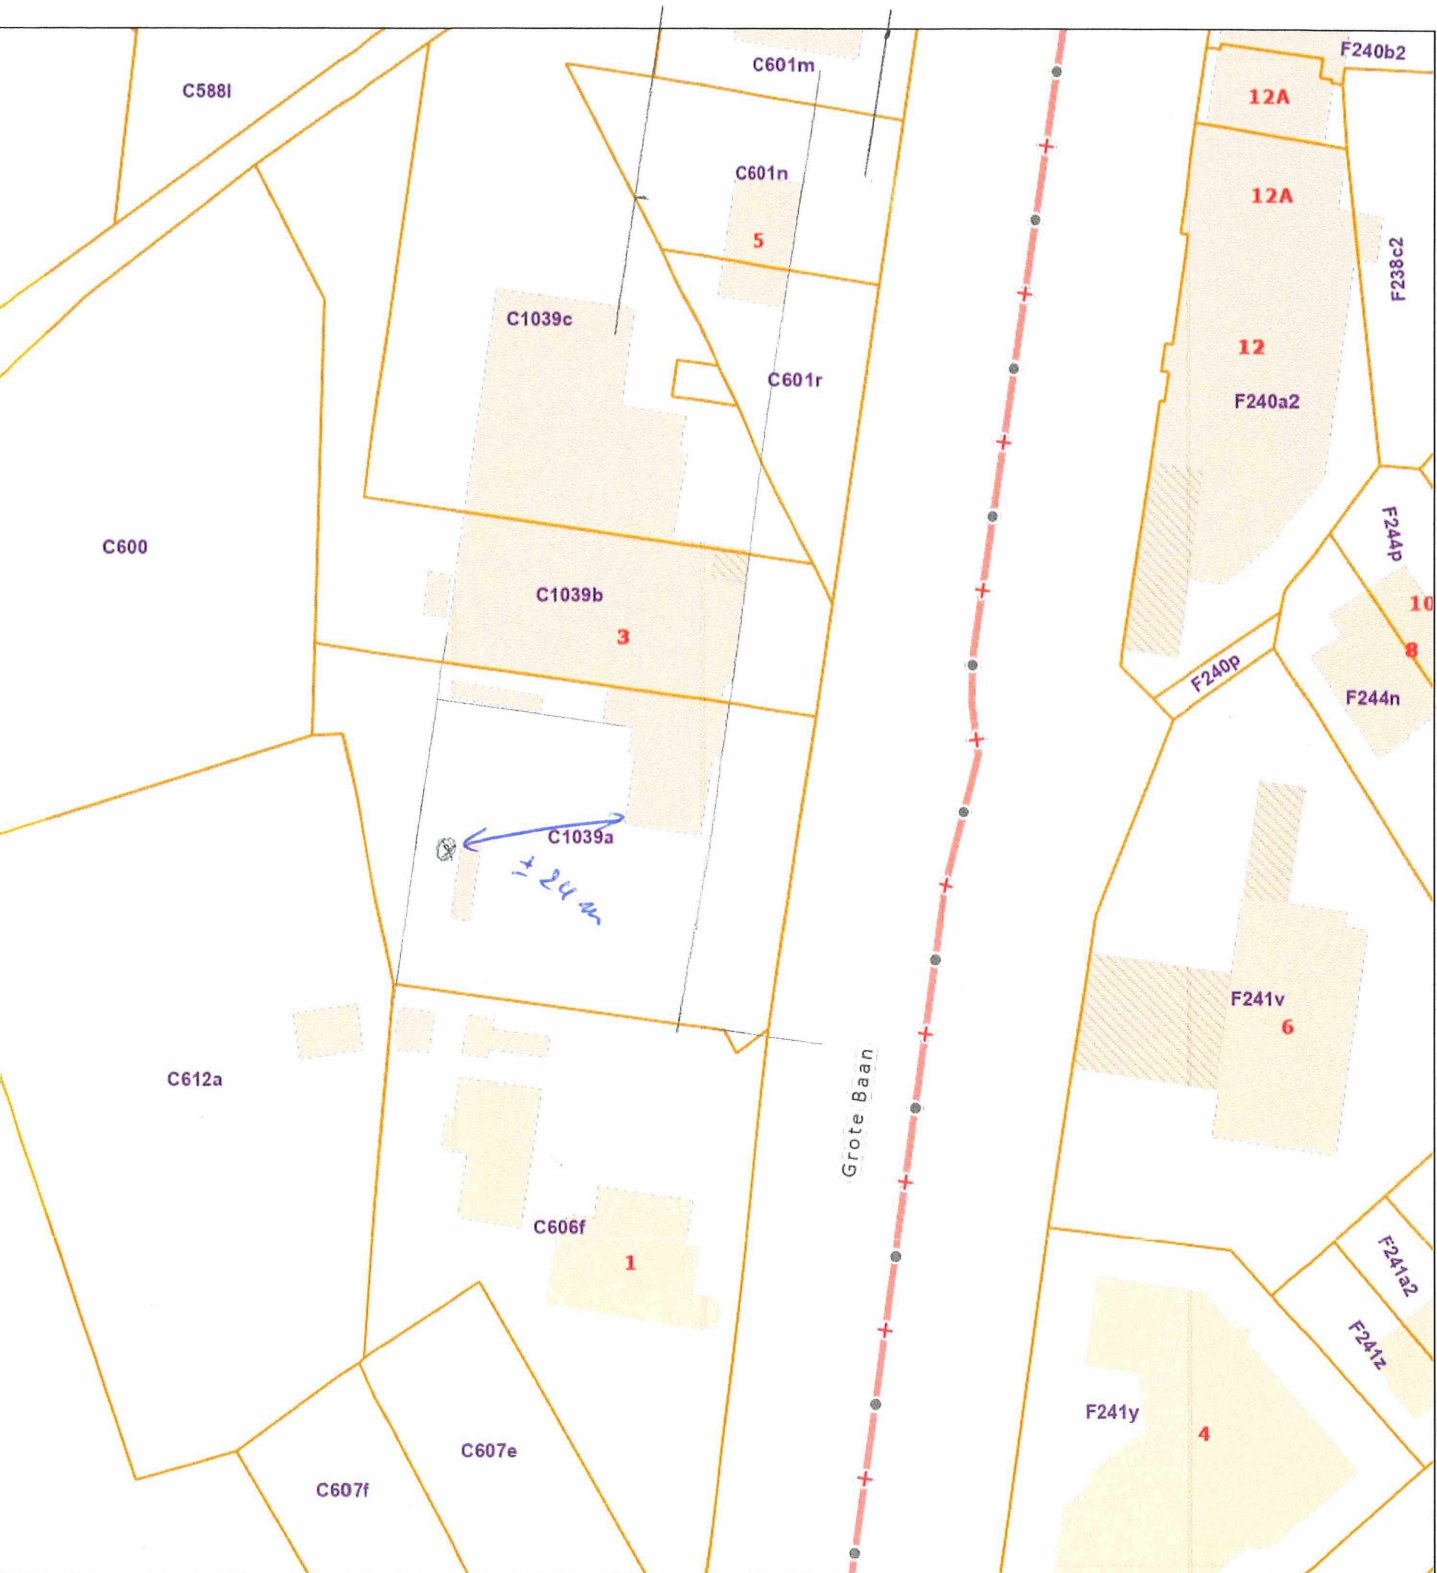

Alle eigendomsrechten opgenomen in de Auteurswet en de Databankenwet. Vanaf 01/01/2018 worden de gebouwen op het kadastraal plan verantwoordelijk zijn voor de voorstelling van de gebouwen op het kadastraal percelenplan

