Digitaal ondertekend door Wim Haest (Signature)
Datum: 16/04/2026 10:18:22

Digitaal ondertekend door Alain Yzermans (Signature)
Datum: 15/04/2026 12:58:37

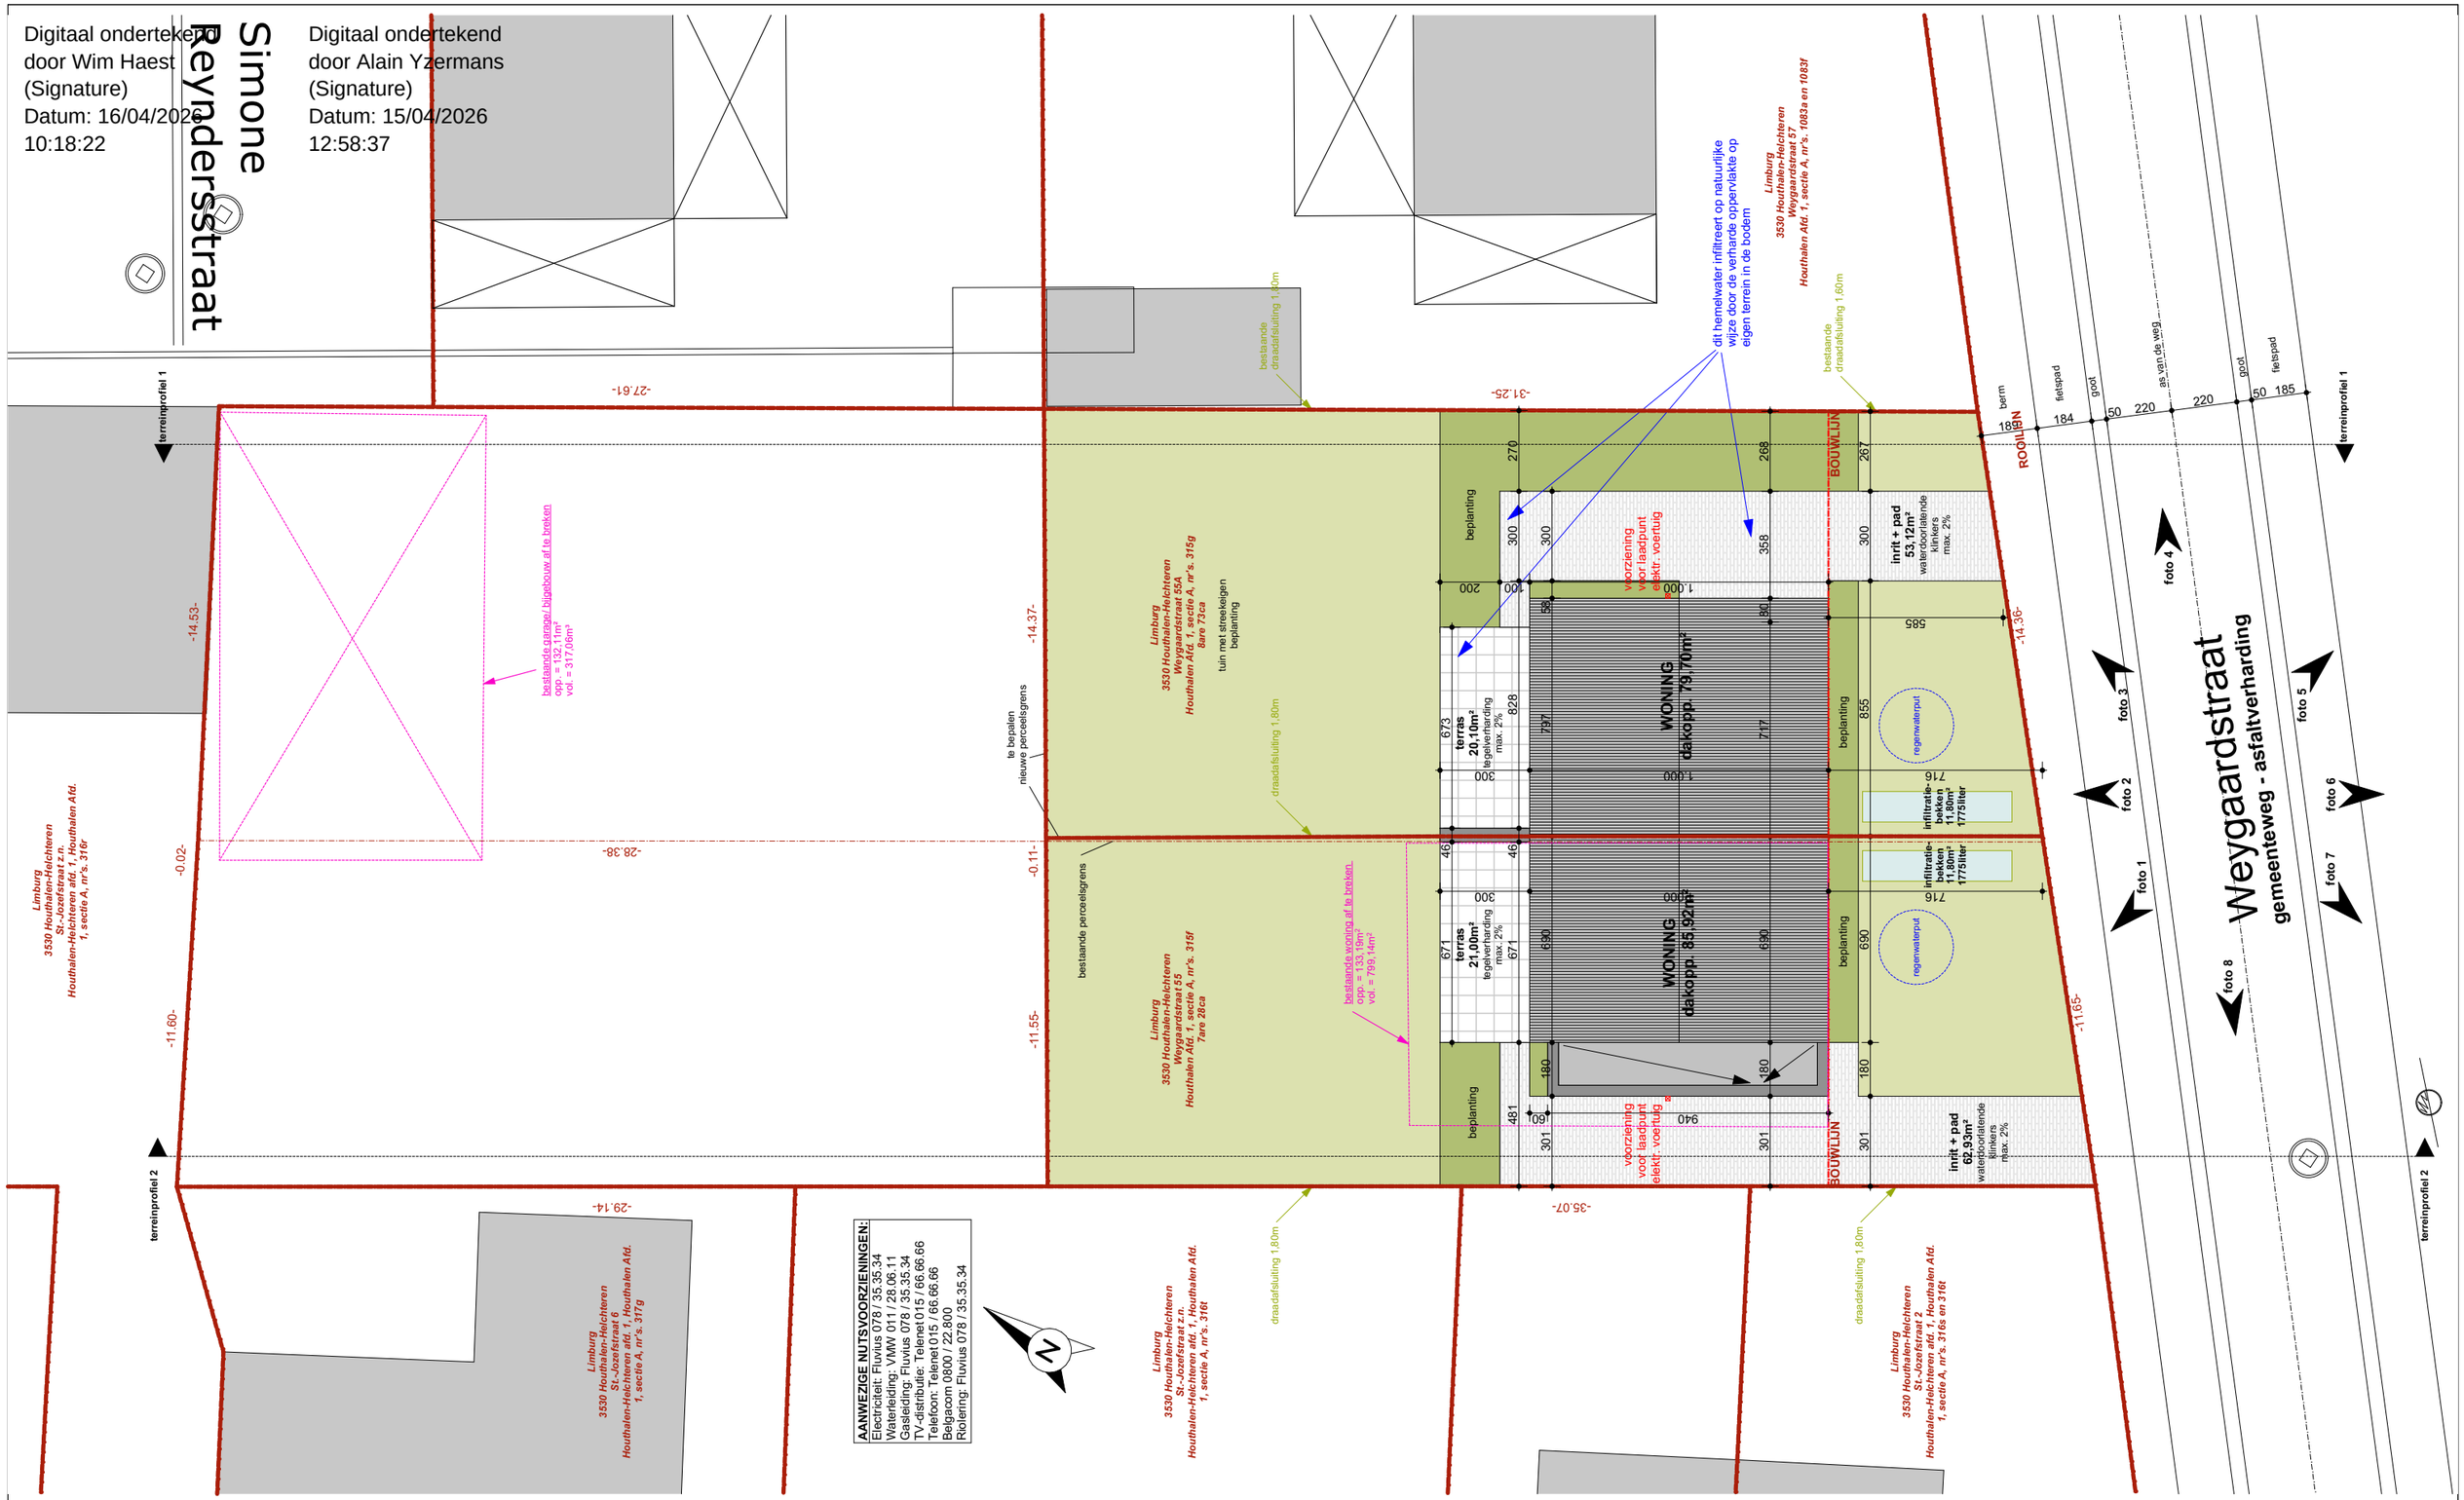


| BOUWHEER | BOUWPLAATS | OMSCHRIJVING AANVRAAG | OMSCHRIJVING PLAN | PROJECTGEGEVENS | ARCHITECT | |
|---|---|---|---|---|---|---|
| Bonafide BV<br>Vijfeindestraat 31c<br>3530 Houthalen-Helchteren<br>bert@bonafidebvba.be<br>0477 / 19 79 81 | Limburg<br>3530 Houthalen-Helchteren<br>Weygaardstraat 55, 55a<br>Houthalen-Helchteren afd. 1, Houthalen afd. 1, sectie A, nr's. 315f en 315g | **BOUWEN van twee HALFOPEN EENGEZINSWONINGEN** | **INPLANTINGSPLAN**<br>**NIEUWE TOESTAND** | dossier: **2025.02**<br>datum: **01-12-2025**<br>fase: **Bouwaanvraag** | Solid Architecten bv<br>Vijfeindestraat 31C<br>3530 Houthalen-Helchteren<br>+32 477 19 79 81<br>bert@solidarchitecten.be | **1/200** |