


VOORONTWERP 2 (14/02/23)

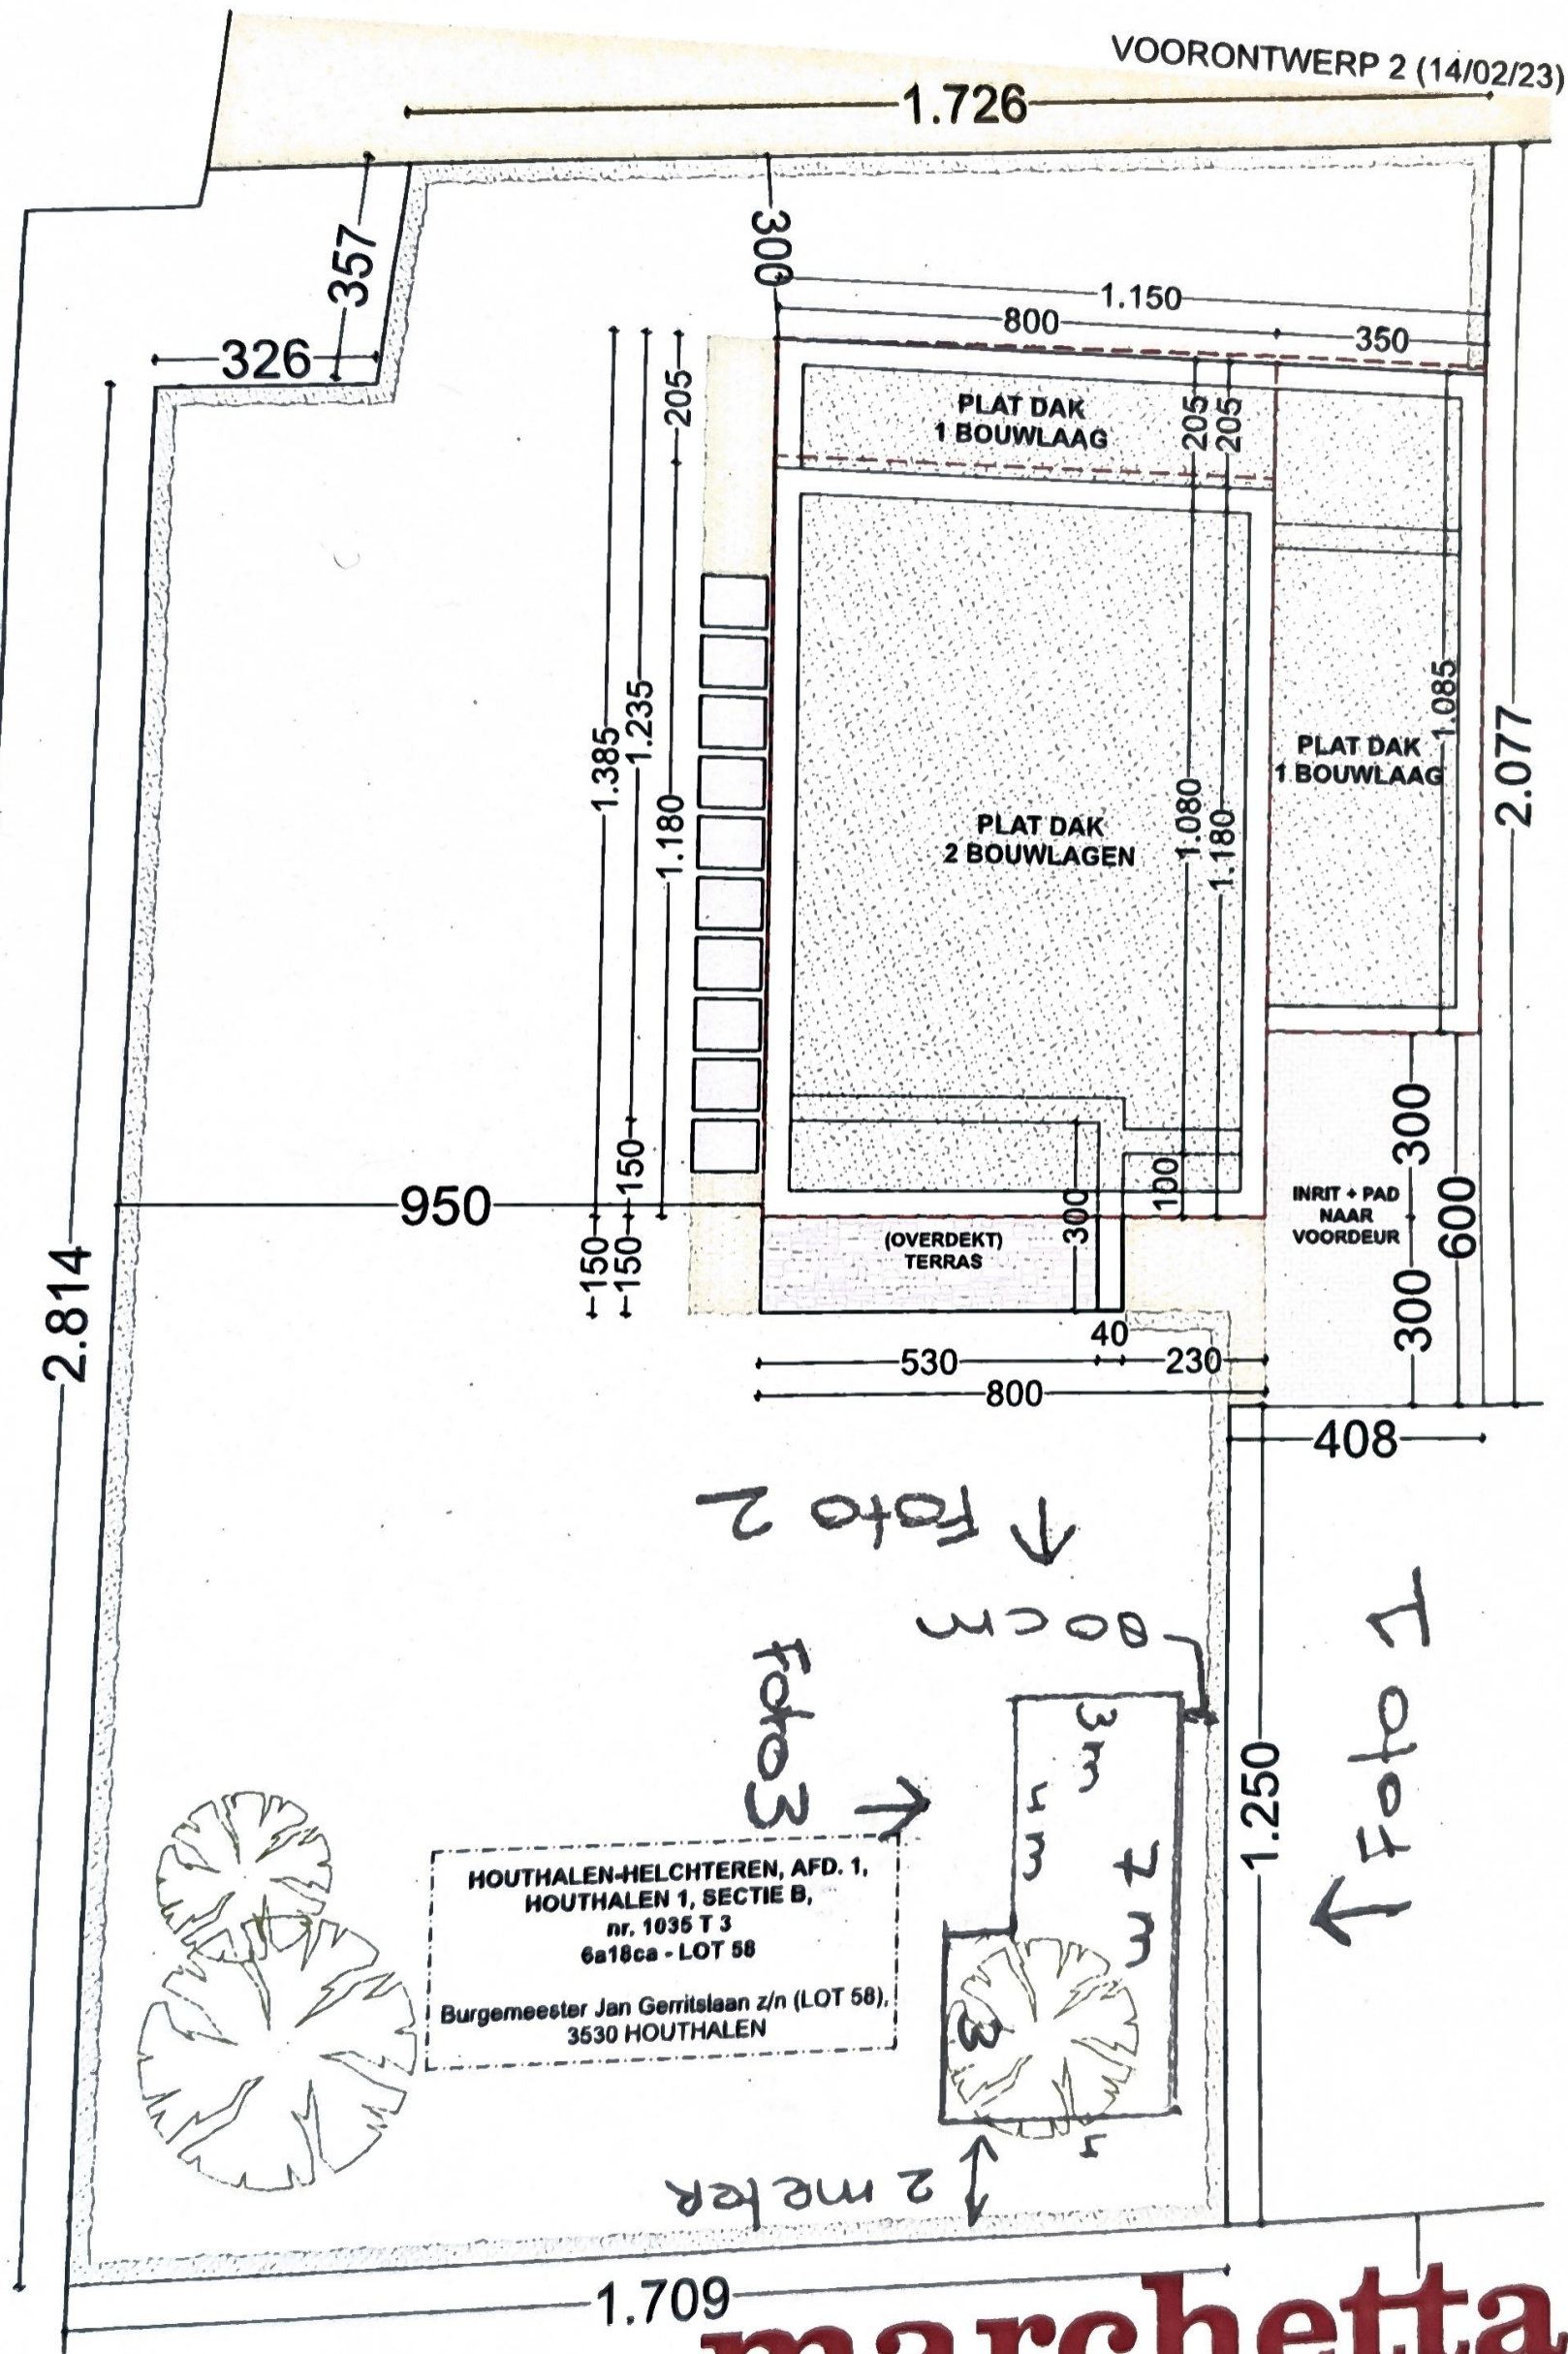

HOUTHALEN-HELCHTEREN, AFD. 1,
 HOUTHALEN 1, SECTIE B,
 nr. 1035 T 3
 6a18ca - LOT 58
 Burgemeester Jan Gerritslaan z/n (LOT 58),
 3530 HOUTHALEN

AS v/d WEG
 BURGEMEESTER JAN GERRITSLAAN

marchetta