Digitaal ondertekend door Wim Haest (Signature)
Datum: 21/05/2026 10:48:09

Digitaal ondertekend door Alain Yzermans (Signature)
Datum: 21/05/2026 08:53:40

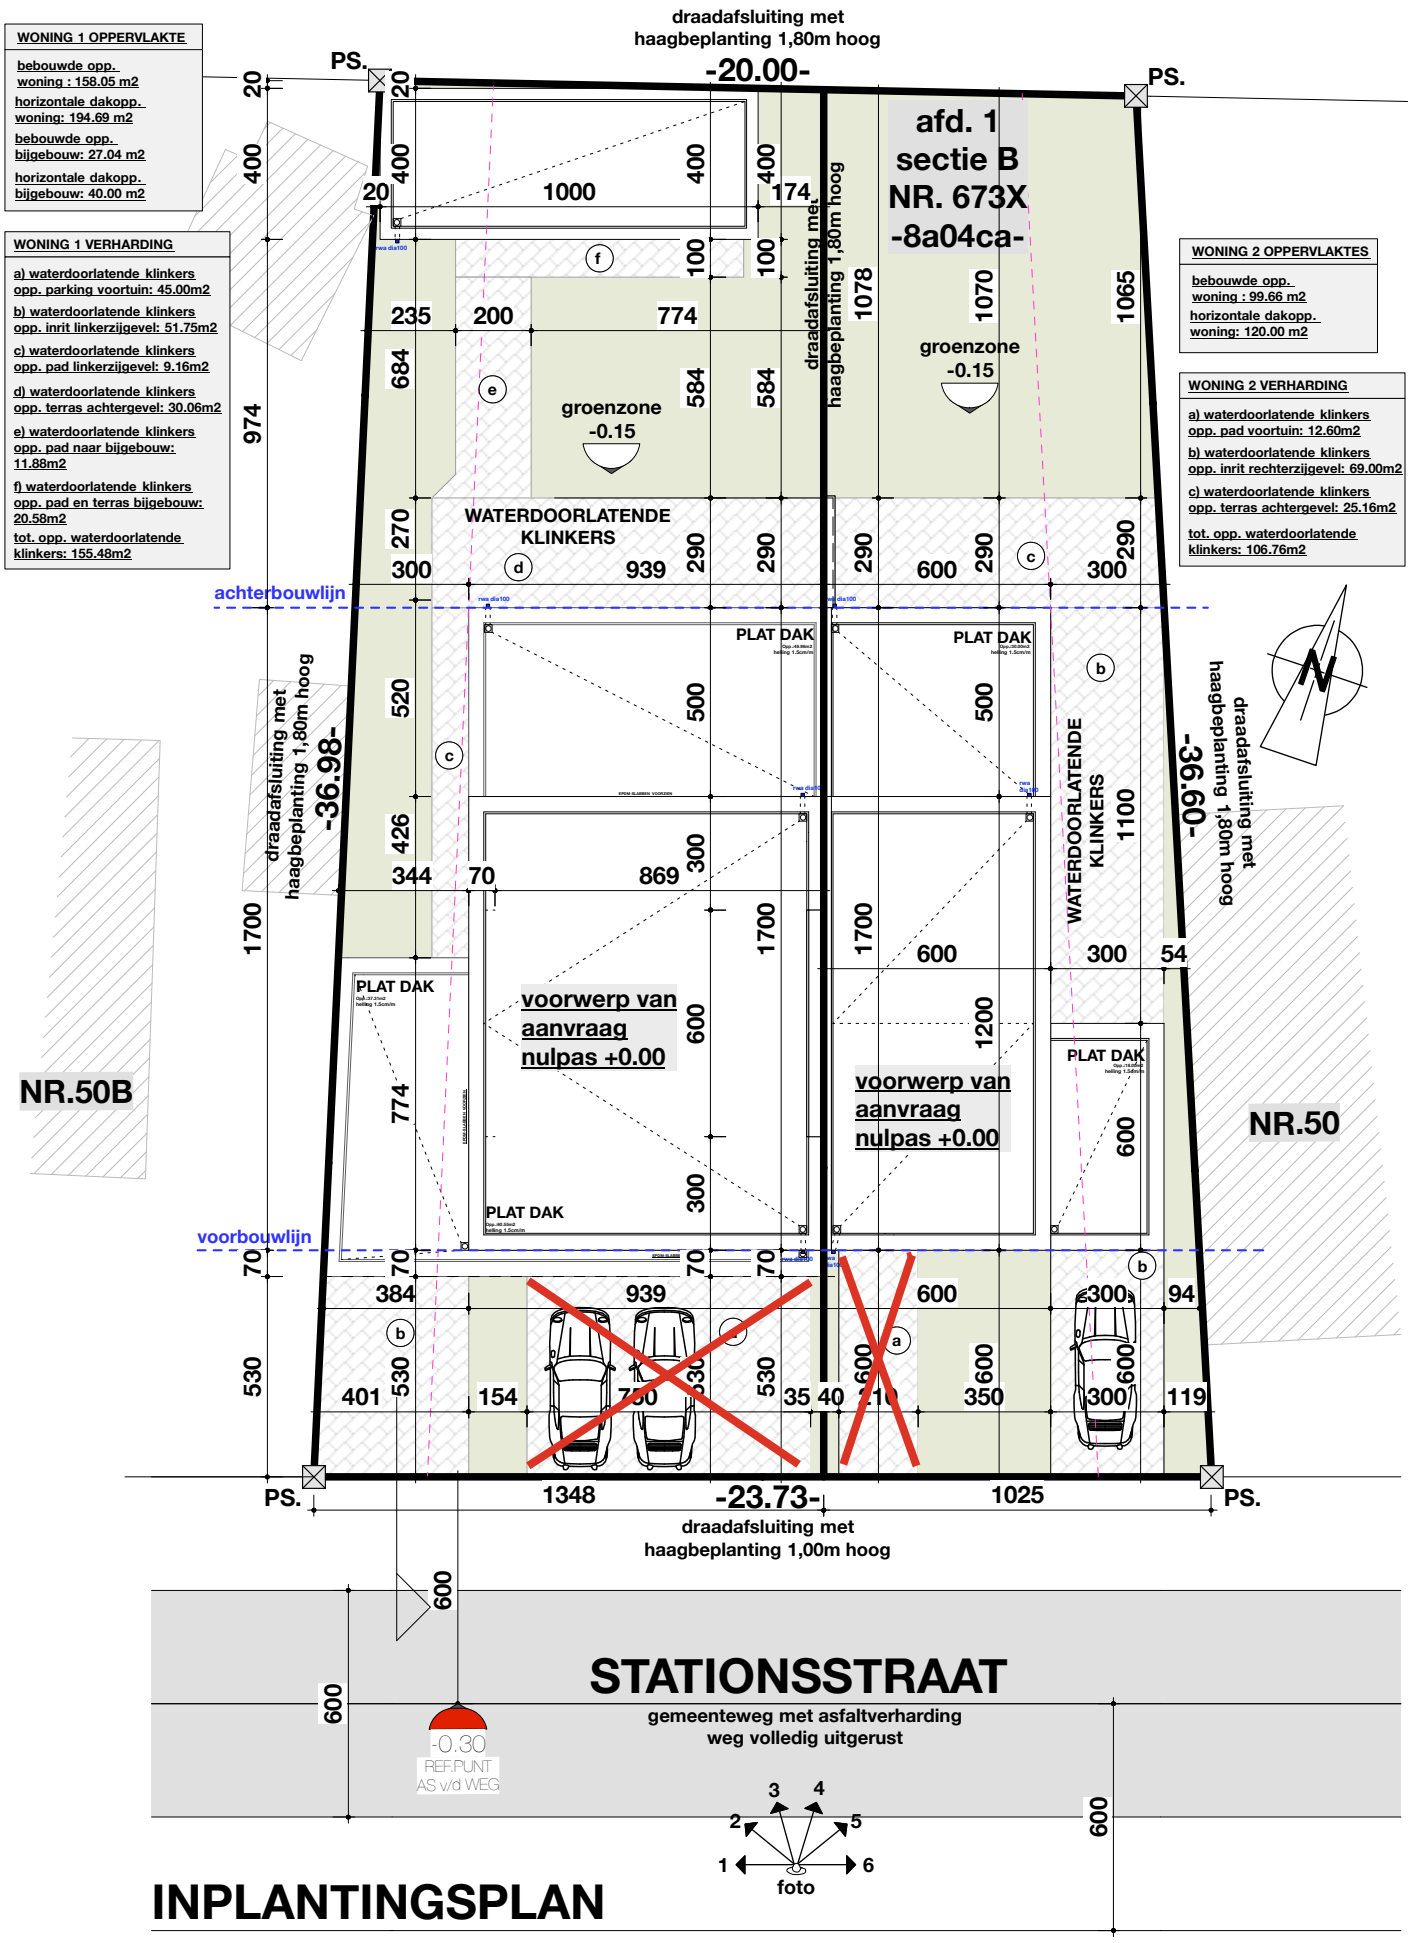

INPLANTINGSPLAN

TE REGULARISEREN

N° 19

OPDRACHTGEVER
E. Kilincarslan & D. Duzalan
Stationstraat zn,
3530 Houthalen-Helchteren

1/200

minAs architecten- Vedat Sarier
Pauwengraaf 131, 3630 B-Maasmechelen
☎ +32 (0) 485 804 404
info@minasarchitecten.be