


WONING Maastrichtersestraat 37 - 3530 Houthalen-Helchteren

NIEUWE TOESTAND

INPLANTINGSPLAN (1/200)

18/05/2026

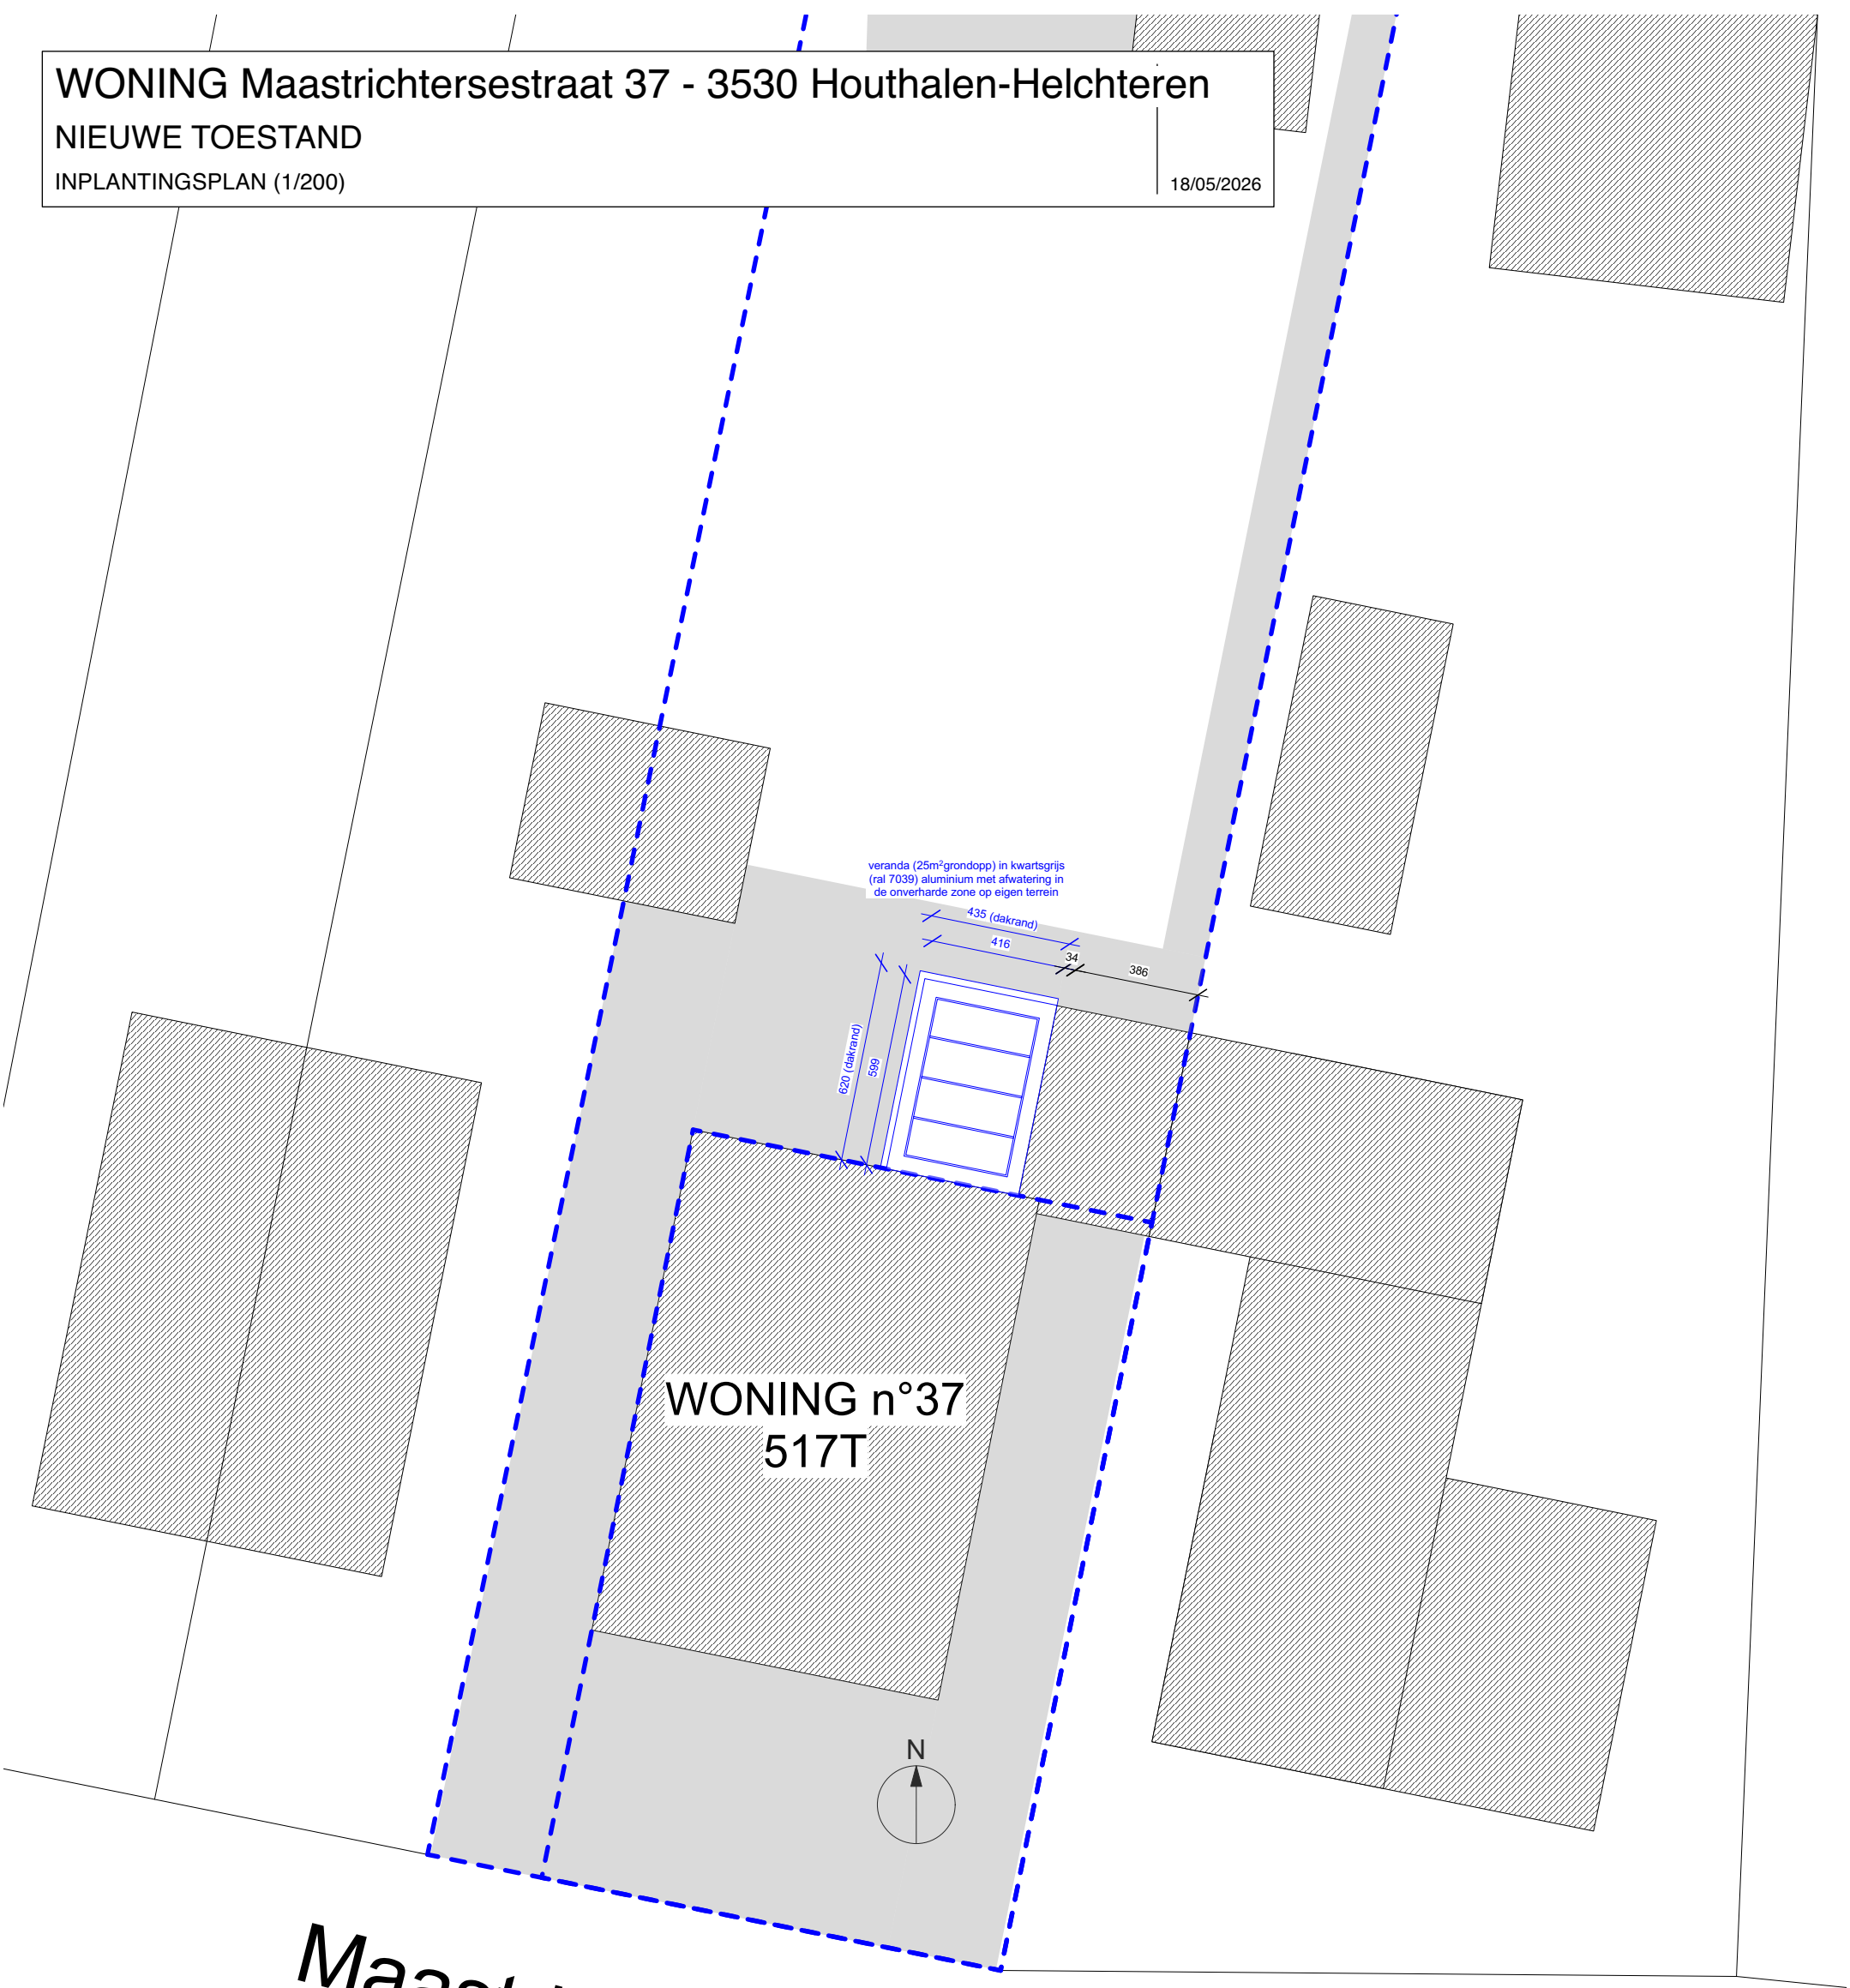

Maastrichtsestraat