


Plan nieuwe toestand

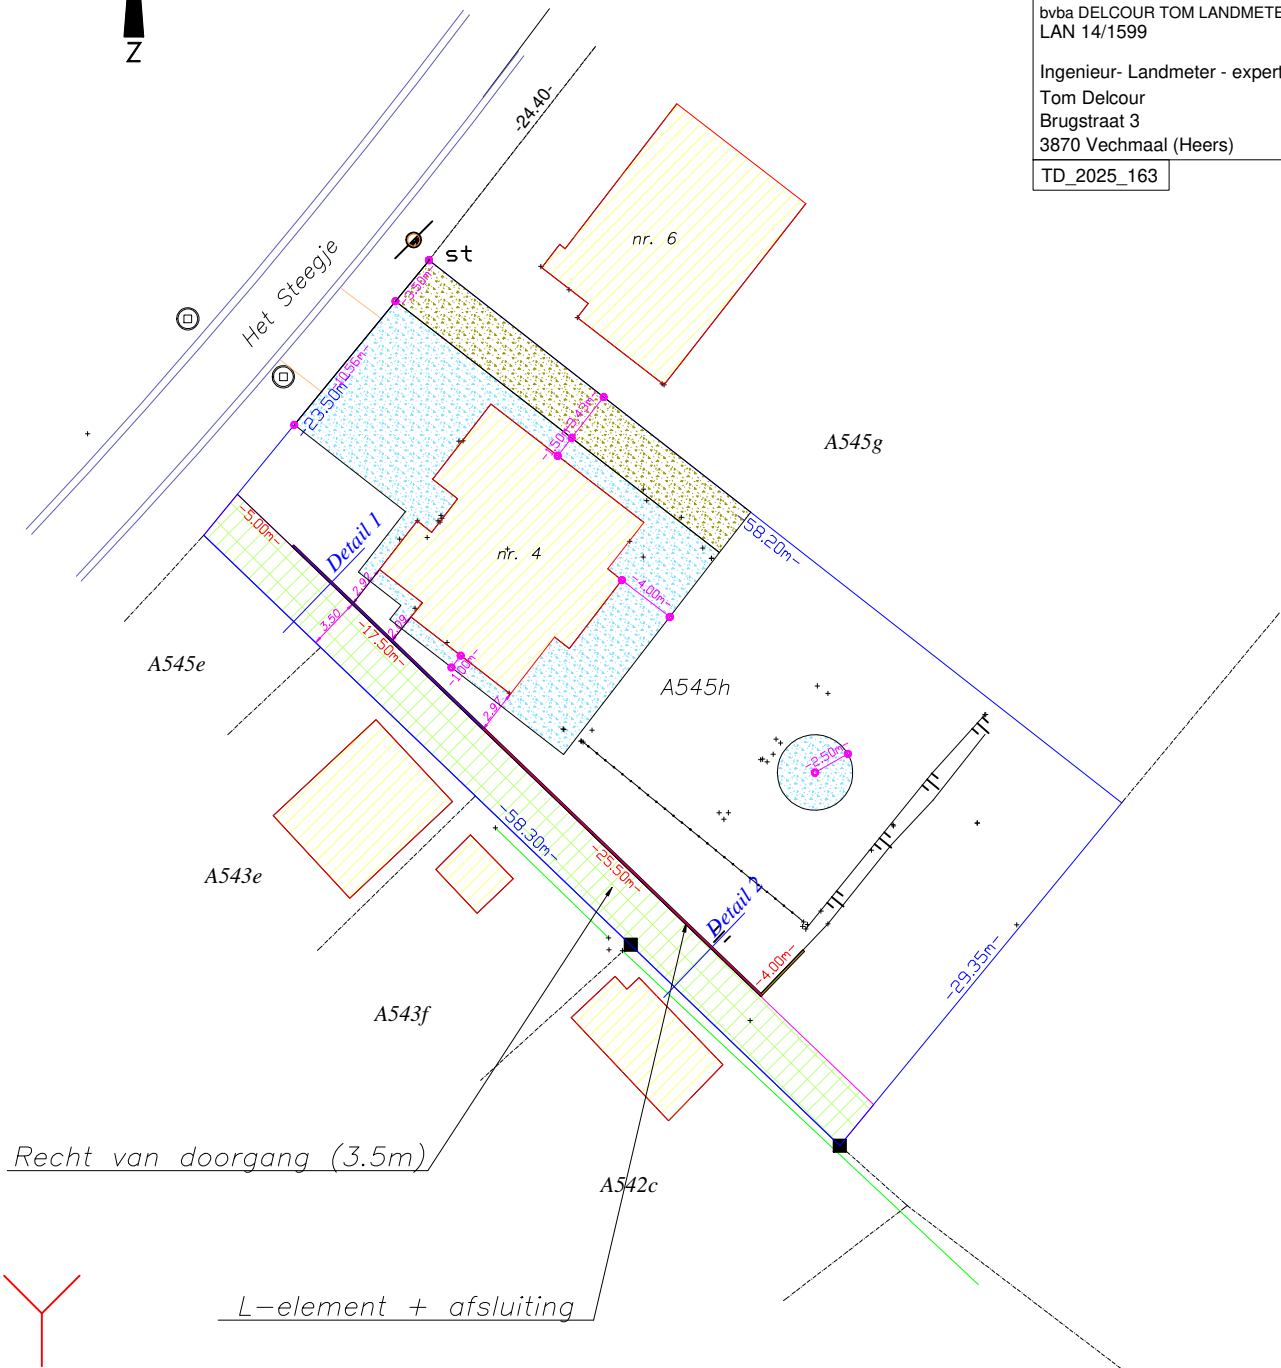

Provincie Limburg
Gemeente Houthalen-Helchteren Afdeling 1 Sectie A nr. 545h
9 december 2025
Schaal: 1/500 (a4)
bvba DELCOUR TOM LANDMETER LAN 14/1599
Ingenieur- Landmeter - expert Tom Delcour Brugstraat 3 3870 Vechmaal (Heers)
TD_2025_163



LEGENDE

-  perceelgrens
-  bestaand gebouw
-  waterdoorlatende verharding (242m²)
-  grasdallen (93m²)
-  afsluiting 1.60m hoog (eerste 17.5m)
-  afsluiting 2m hoog (achterste 25.50m)
-  muur
-  wegrand