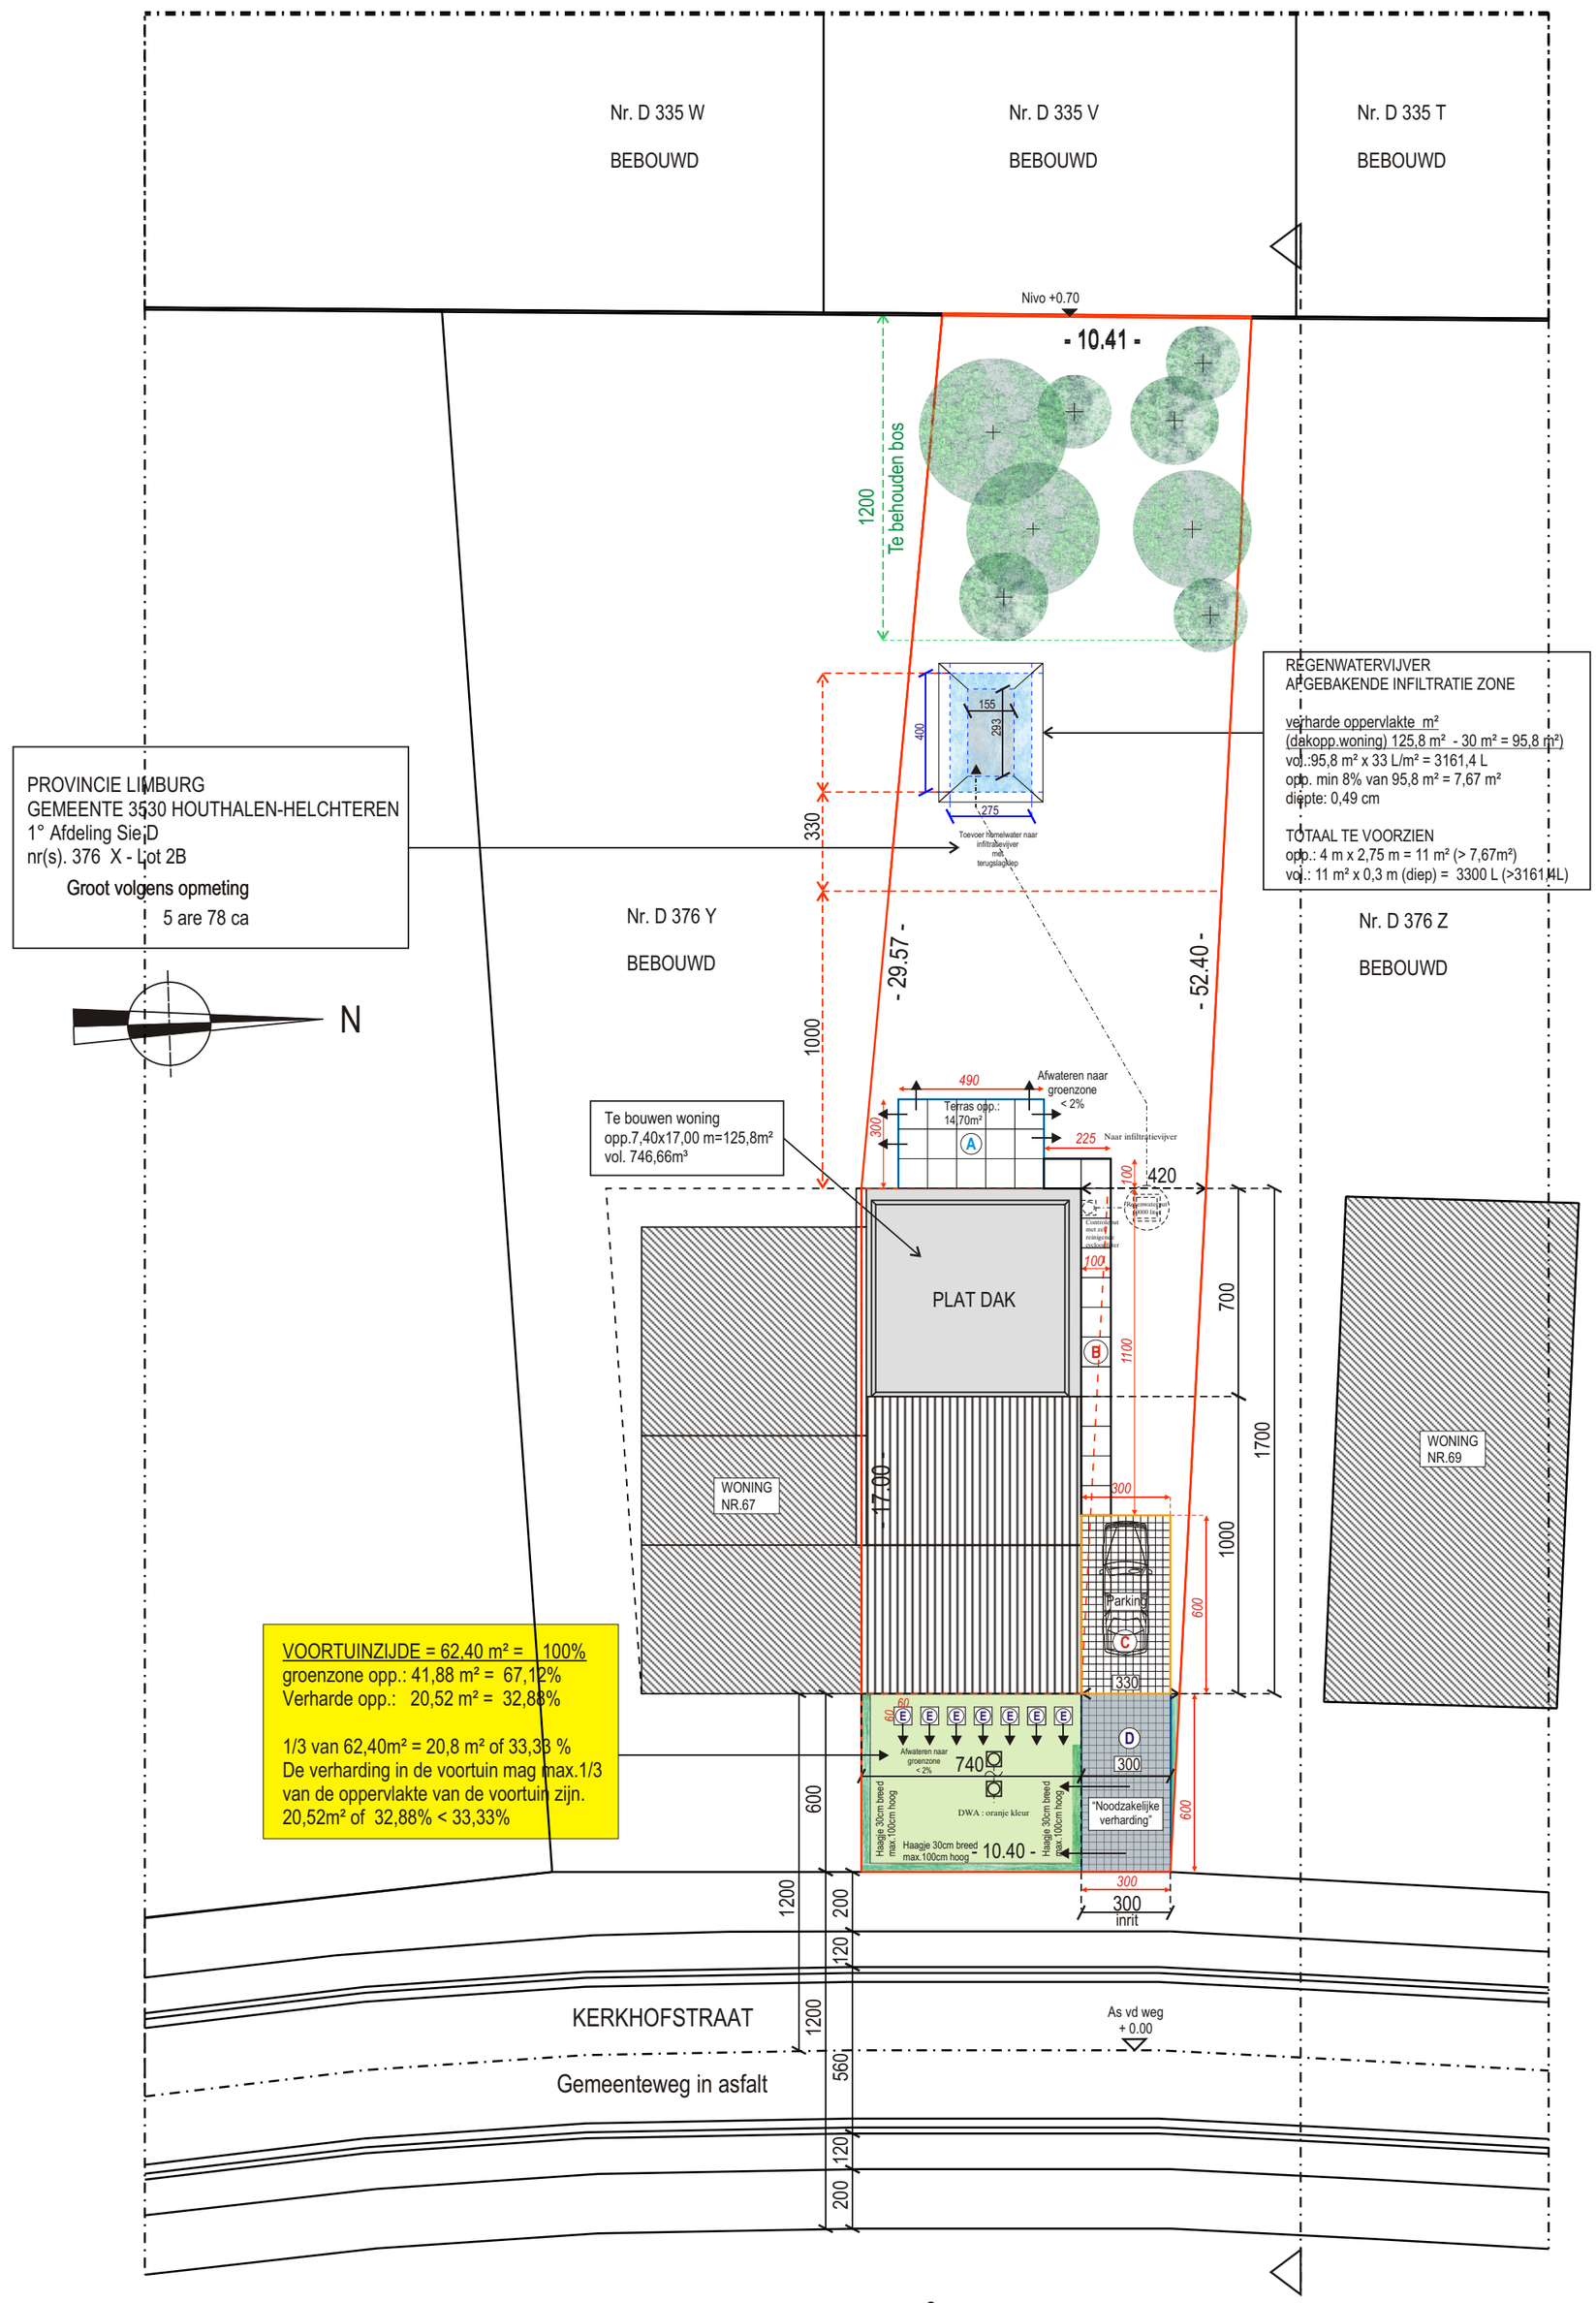

VOORTUINZIJDE = 62,40 m² = 100%
groenzone opp.: 41,88 m² = 67,12%
Verharde opp.: 20,52 m² = 32,88%

1/3 van 62,40m² = 20,8 m² of 33,33 %
De verharding in de voortuin mag max.1/3 van de oppervlakte van de voortuin zijn.
20,52m² of 32,88% < 33,33%

INPLANTING & BEPLANTINGSPLAN 1/200

LEGENDE

- H HYDRANT
- RIOOLPUT / INSPECTIEPUT
- ELEC. + VERL.PAAL
- SLOKKER
- 85.59 x TERREINPUNT
- 85.89 Geodetisch punt
- E50: boom eik diam.50cm

HUISVUIL PERIODIEKE OPHALING DOOR GEMEENTE
ALLE NUTSVOORZIENINGEN AANWEZIG
NETTEN DRINKWATER EN ELEC.LANGS DE WEG

FOTO'S: 1, 2, 3, 4, 5, 6

Verklarende letteraanduiding op inplantingsplan						Materiaal gebruik bij letteraanduiding op inplantingsplan	
	Breedte in m	Lengte in m	OPPERVLAKTE	FUNCTIE			
A	3,00	4,90	14,70 m²	terras	14,70 m²	A	Waterdoorlatende betonstraatstenen Opbouw waterdoorlatende betonstraatstenen - fundering in gebroken grind dikte 20 cm - straatlaag in gewassen natuursteenslag (porfier 3cm) - waterdoorlatende betonstraatstenen - voegvulling in gewassen natuursteenslag - helling 1,5%
B	1,00	2,25	2,25 m²	tuinpad	2,25 m²	B	
B	11,00	1,00	11,00 m²	tuinpad	11,00 m²	B	
C	600	3,00	18,00 m²	parking	18,00 m²	C	
Totale Verharde oppervlakte achter de voorgevellijn =of< 80m²					31,25 m²		
Totale verharde oppervlakte voortuin voor voorgevellijn =of< 30m²							
D	"Noodzakelijke verharding" inrit		3,00x6,00m²	inrit	18m²	D	
E	Pad naar voordeur		0,60x0,60m²	pad	2,52m²	E	
Totale verharde oppervlakte voortuin voor voorgevellijn =of< 30m²					20,52 m²		

NIEUW INPLANTINGSPLAN

NIEUW INPLANTINGSPLAN

Luk Peeters
Halveweg 23
3520 ZONHOVEN
TEL. 011/81.49.70
BTW. BE 433.014.829
MAIL architekt.peeters@telenet.be

Schaal: 1/200
Afmetingen in cm

5m 10m 15m 20m