


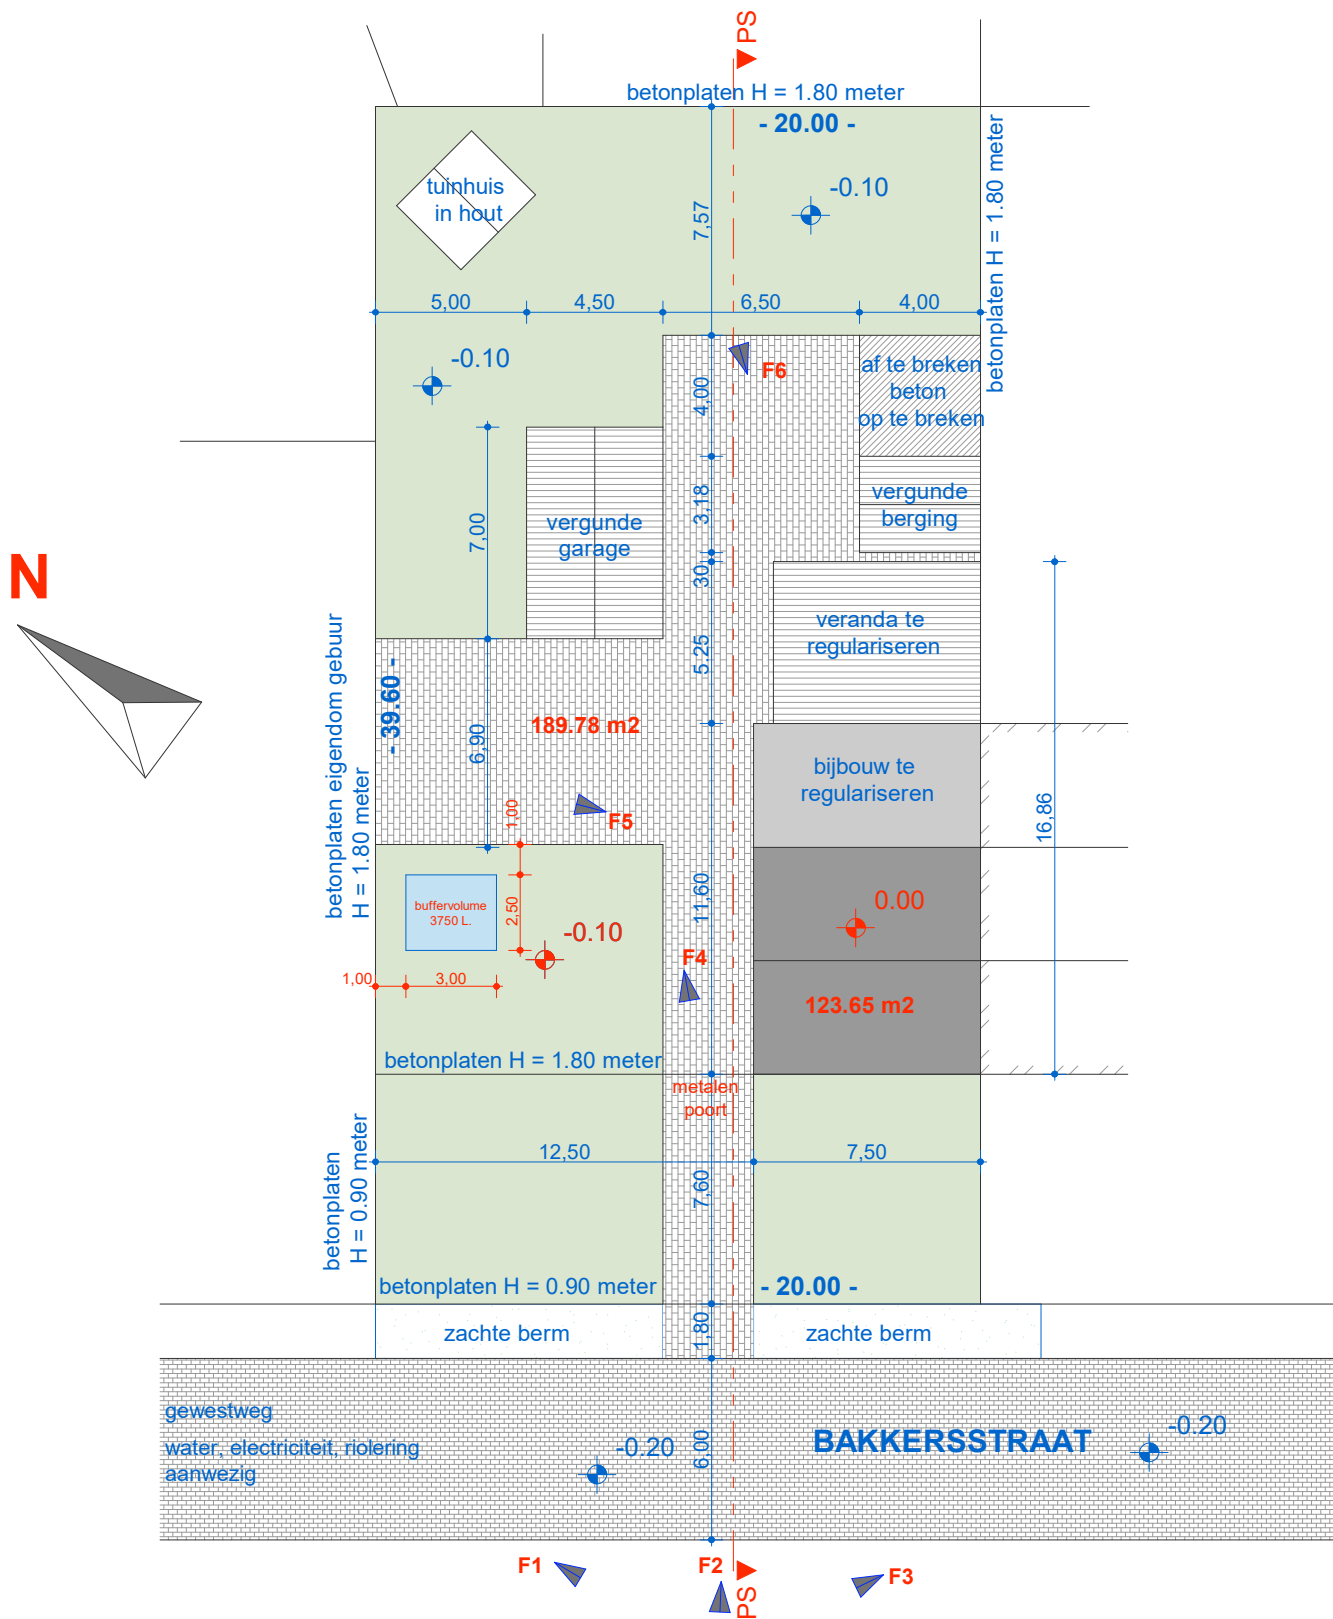

# INPLANTING 1 : 250

bestaande toestand = vergunde toestand

|                                 |                       |
|---------------------------------|-----------------------|
| oppervlakte perceel =           | 792.00 m <sup>2</sup> |
| bestaande dakoppervlakte =      | 123.65 m <sup>2</sup> |
| oppervlakte inrit in klinkers = | 189.78 m <sup>2</sup> |
| oppervlakte gazon/beplanting =  | 390.79 m <sup>2</sup> |