




Omgevingsplan

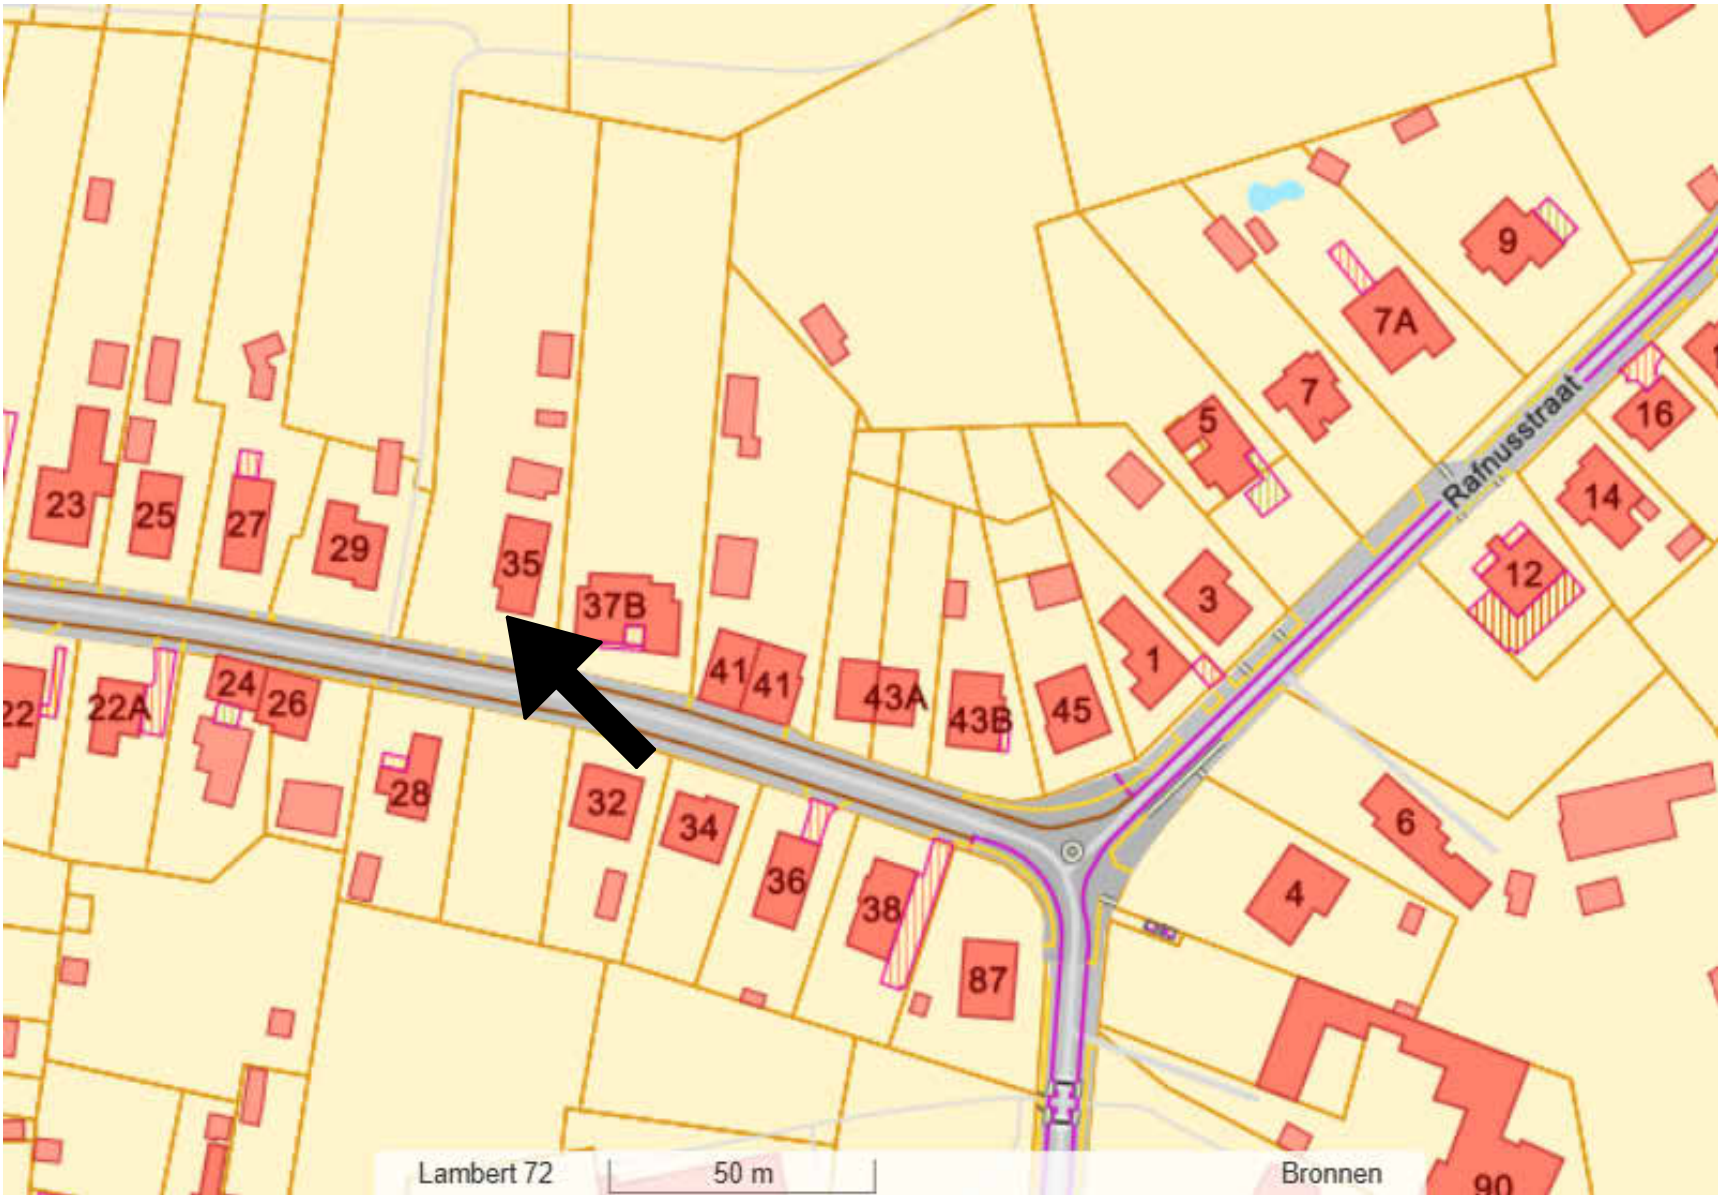

Liggingplan

01_Renovatiewoning_I_N_1_Omgevings- en situeringsplan

Leandro D'agostino
Daalstraat 35
3530 Houthalen
72015D0155/00E000

No.	Omschrijving	Datum

Eric Houben
Bochtlaan 12 / 3
3600 Genk
Eric@architect-houben.be
0477 42 47 79

Nieuwe toestand

Schaal	pag nr	01
Datum		03-02-2026
tekenaar		Martorana Carlo
Checked by		Eric Houben