
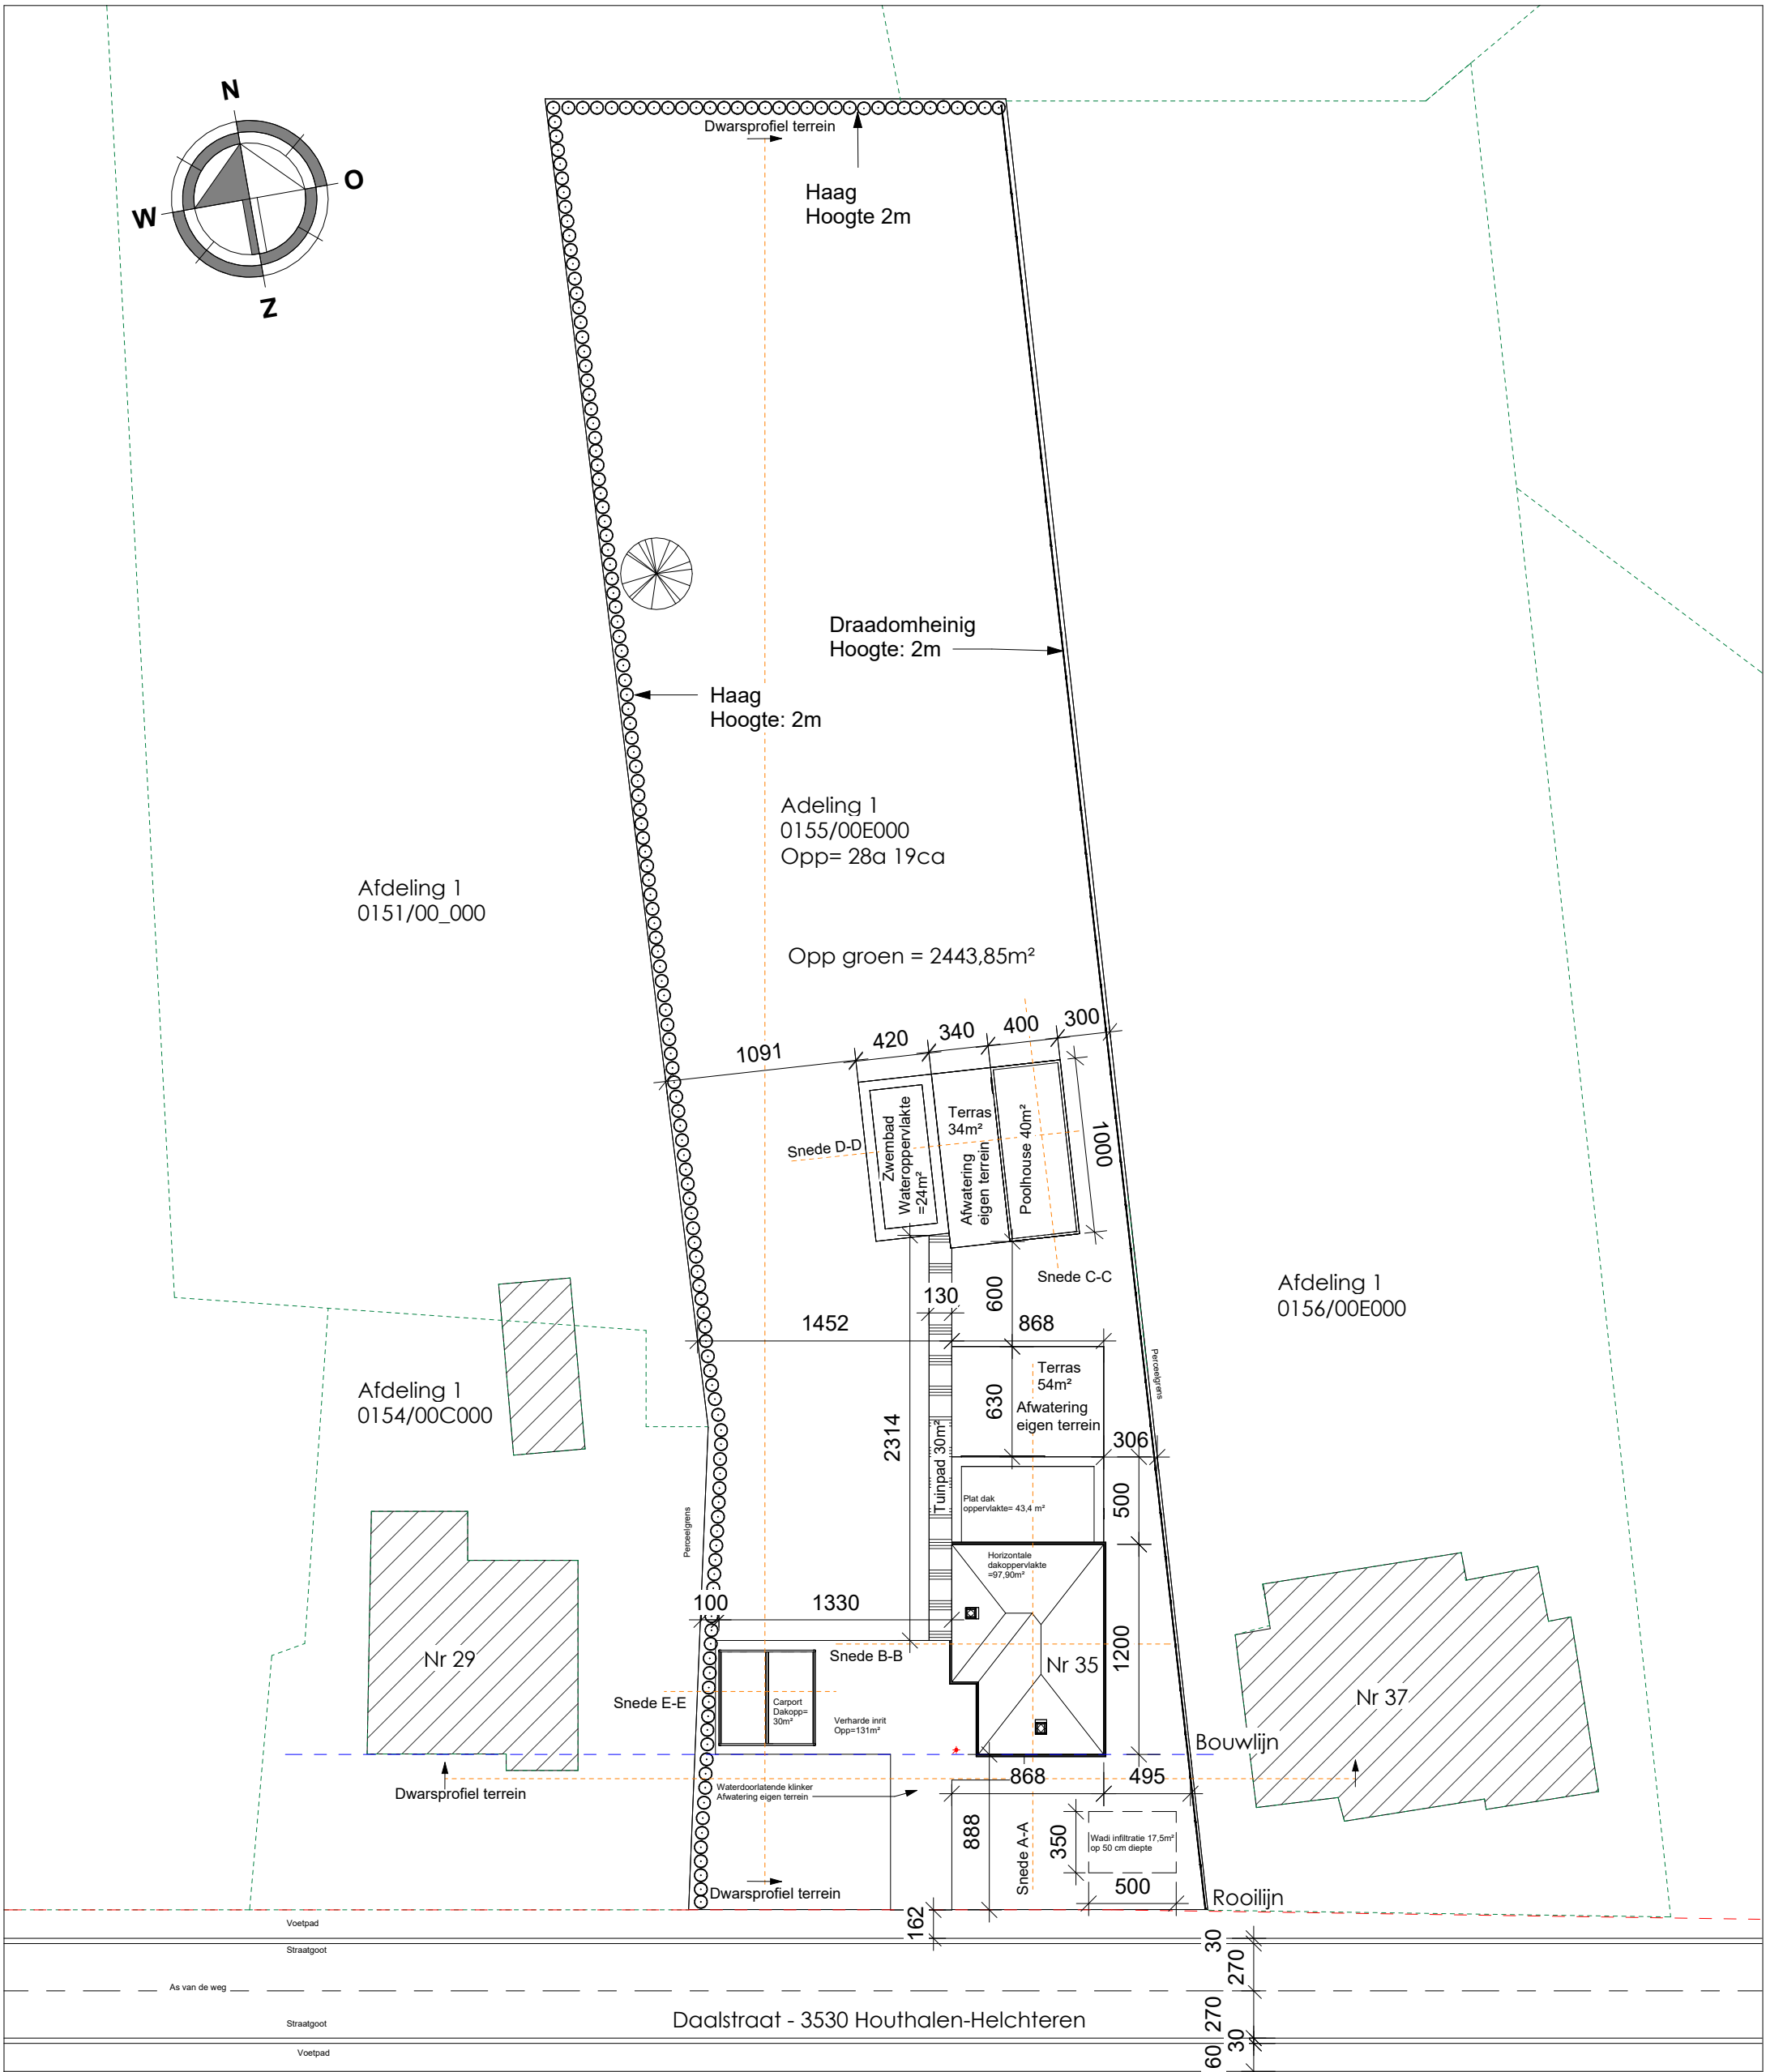


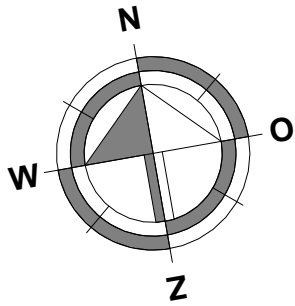

Inplanting

2

1 : 350

02_Renovatiewoning_I_N_2_Inplantingsplan

Leandro D'agostino
Daalstraat 35
3530 Houthalen
72015D0155/00E000

No.	Omschrijving	Datum

Eric Houben
Bochtlaan 12 / 3
3600 Genk
Eric@architect-houben.be
0477 42 47 79

Nieuwe toestand

Schaal	1 : 350	pag nr	02
Datum	19-02-2026		
tekenaar	Martorana Carlo		
Checked by	Eric Houben		