


GOORIS Stijn
Smolder 2
3530 Houthalen-Helchteren


WATEROPVANG
inrit verharding 69 m²
terras verharding 20 m²
dakoppervlakte 165 m²

AWOUTERS Jos - HOEBEN Ingrid
Kazernelaan 215
3530 Houthalen-Helchteren

gemeente Houthalen-Helchteren
Kazernelaan
afd.4 - Sectie B - nr.338/v-336/c2+n
verkaveling 76V01-16/2 - LOT 1 - 7a 7ca

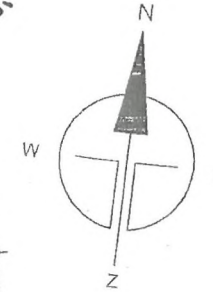

GOORIS August - AWOUTERS Lea
Kazernelaan 217
3530 Houthalen-Helchteren

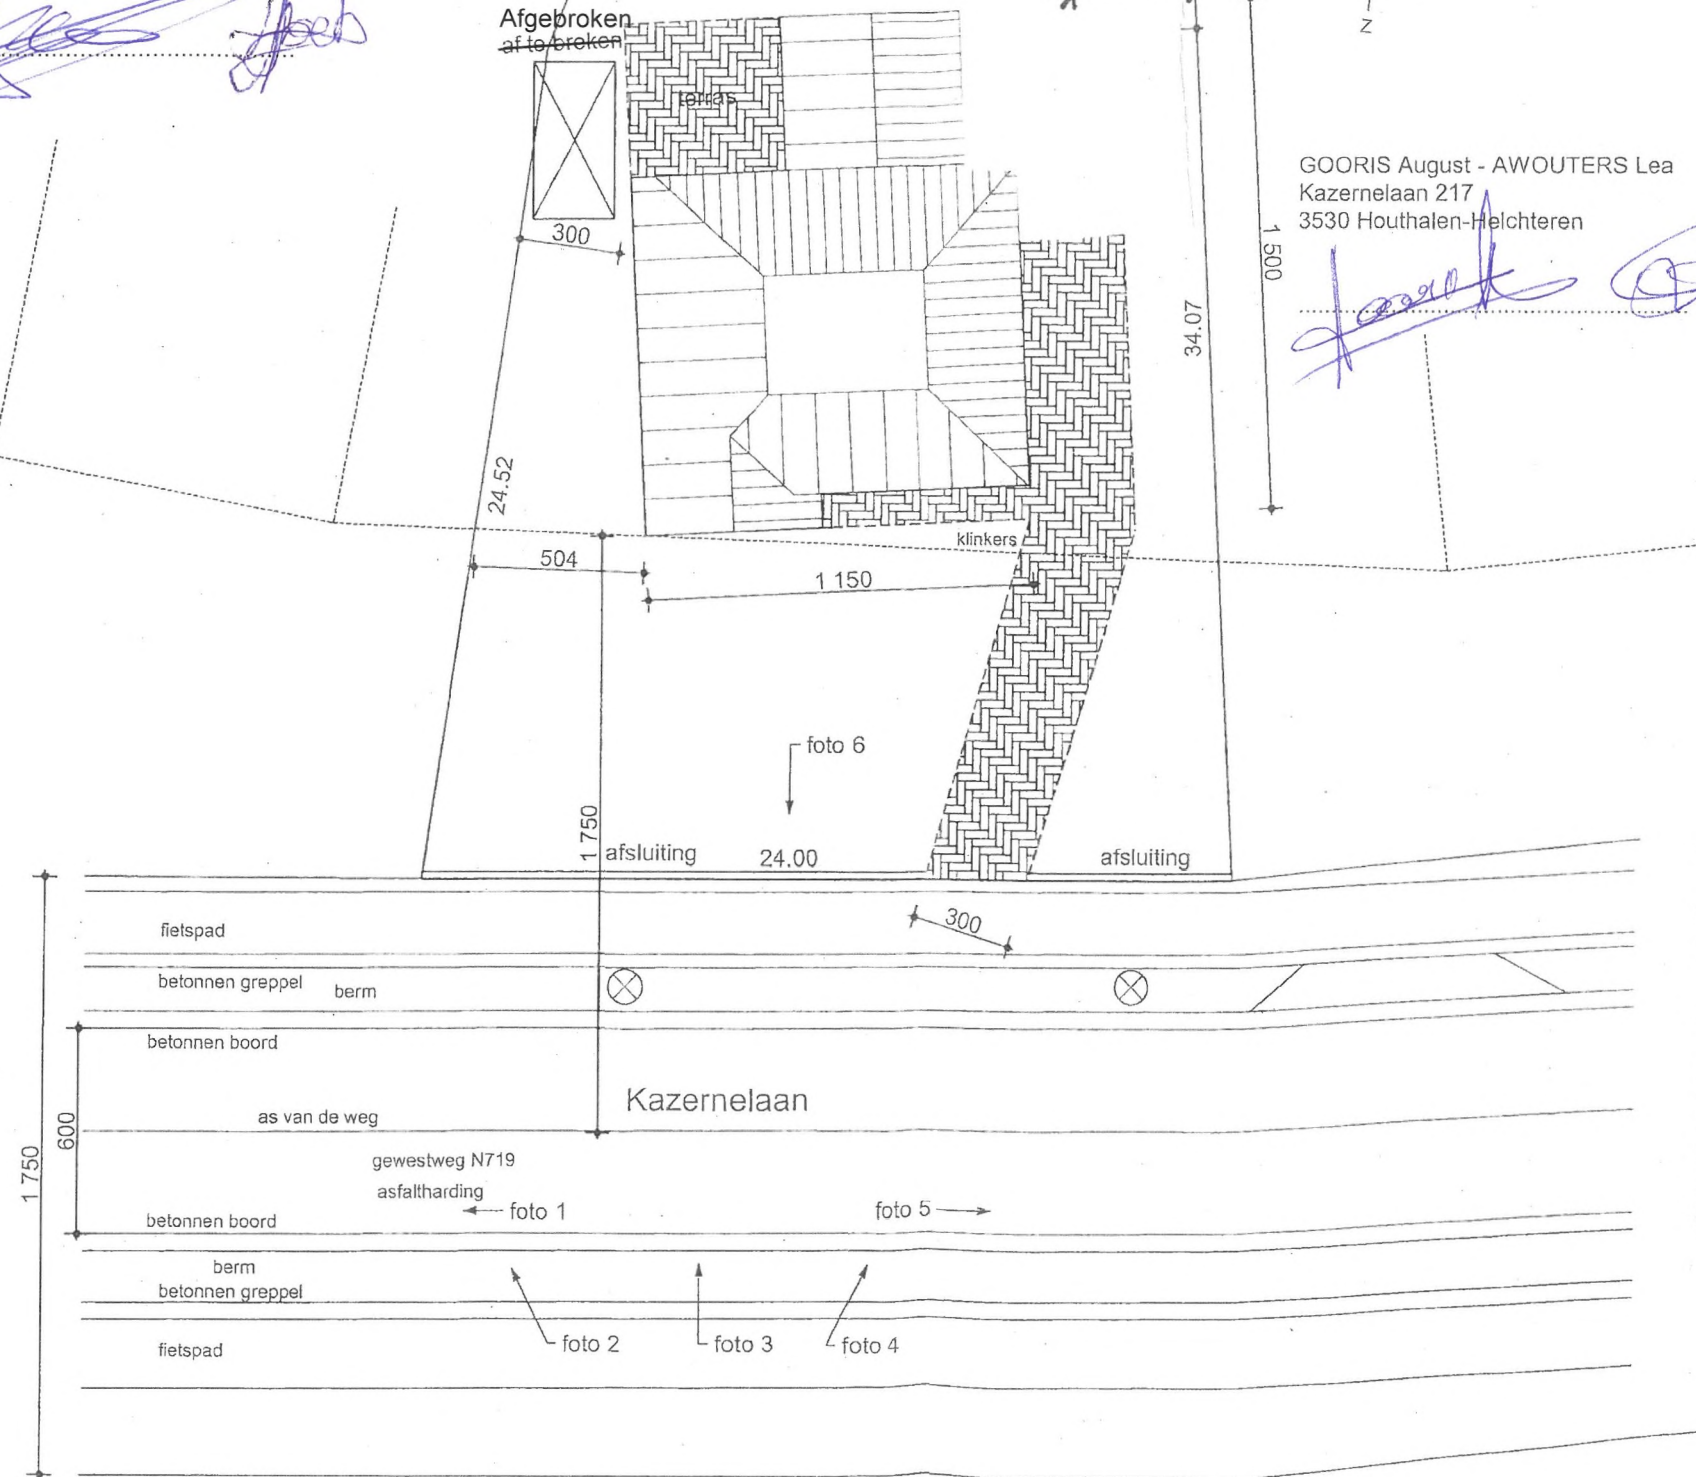

Inplantingsplan

BOUWEN VAN EEN TUINBERGING

Vaes Brecht – Awouters Laura
Kazernelaan 215 B

3530 Houthalen-Helchteren

Perceel:

Provincie Limburg
Gemeente Houthalen-Helchteren
Kazernelaan 4de afd,sectie B nr.338/v-336/c2-n/deel
Verkaveling 76 V01-16/2 – lot1(7a17)