


GEMEENTE HOUTHALEN-HELCHTEREN
2de afdeling Sectie E
Perceel 938L

VERKAVELINGSONTWERP

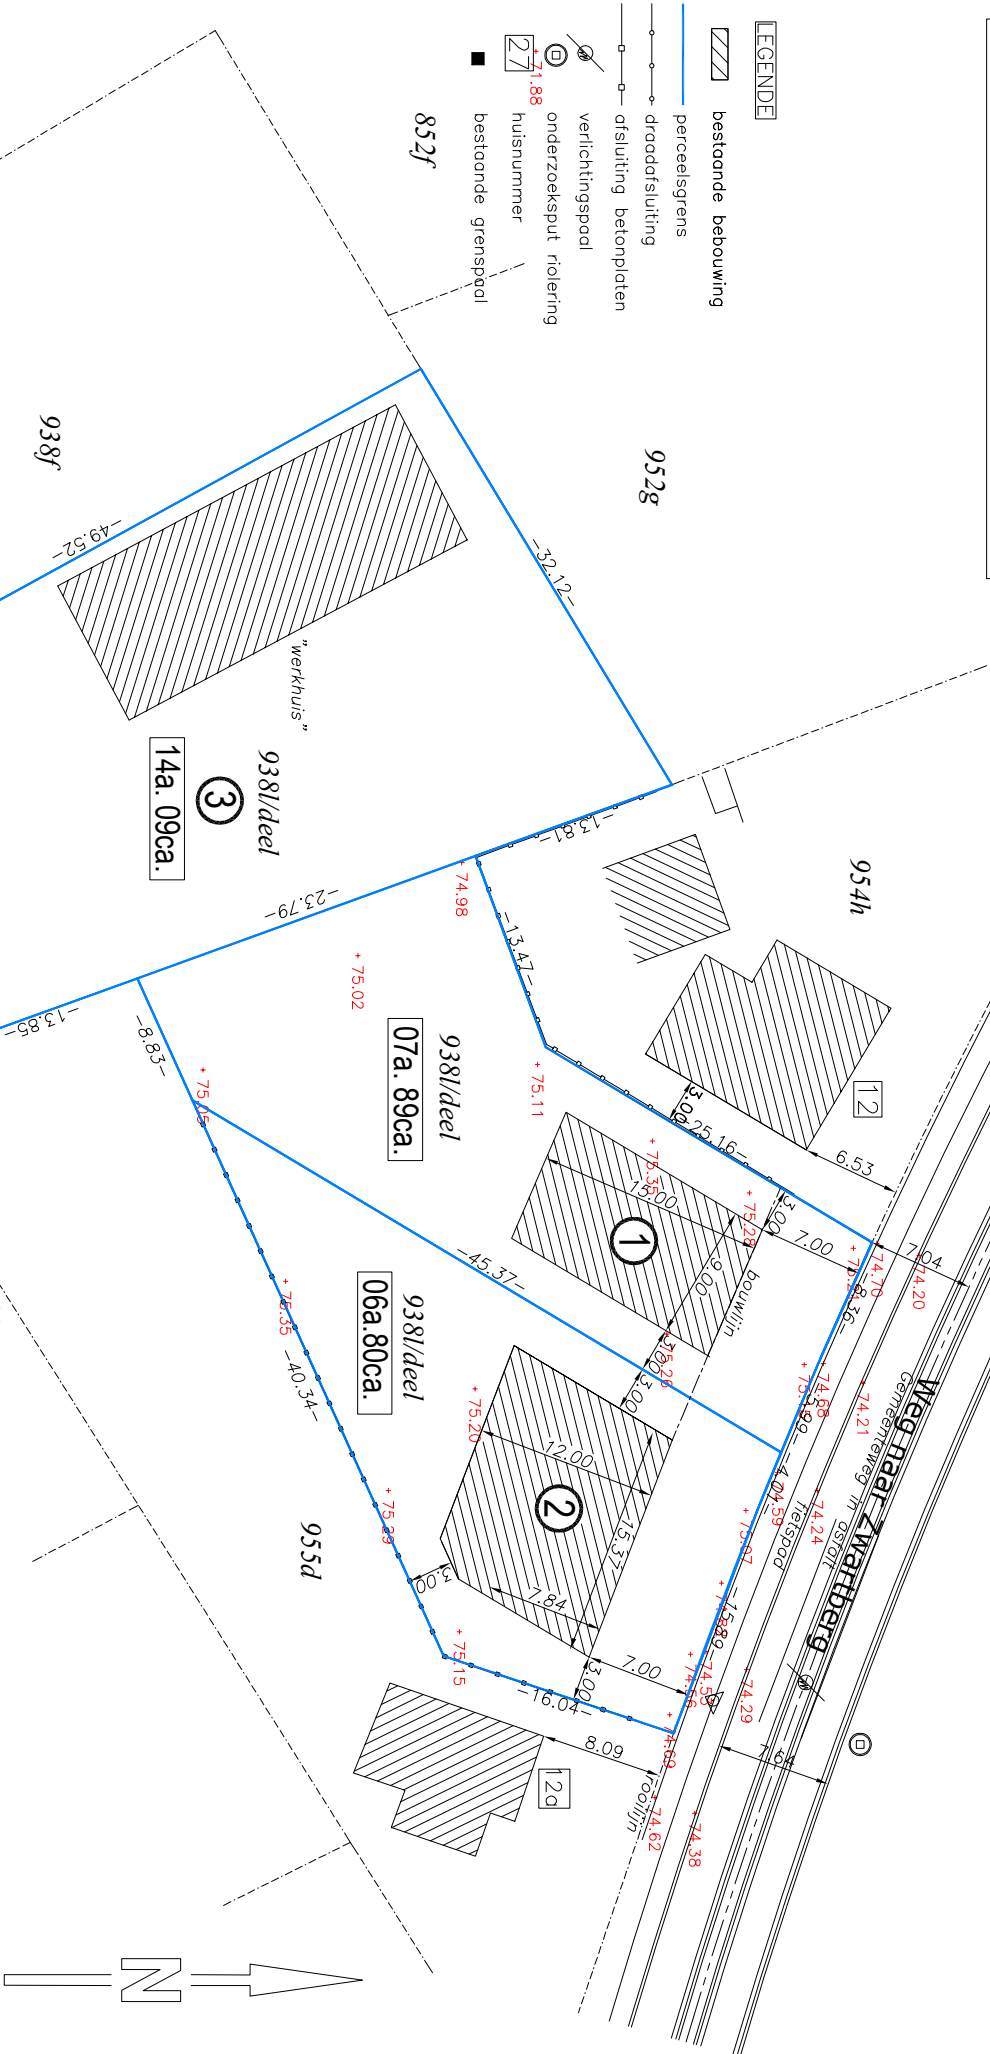


LEGENDE

- bestaande bebouwing
- perceelsgrens
- draadafsluiting
- afsluiting betonplaten
- verlichtingspaal
- onderzoeksput riolering
- huisnummer
- bestaande grenspaal

Johan Paquay
landmeter-expert

Beëdigd door de Rechtbank van
Eerste Aanleg te Hasselt
Federale Raad: LAN 061210
Guldensporenlaan 96
3530 Houthalen-Helchteren
Tel: 0496 24 39 69
E-mail: johan.paquay@telenet.be

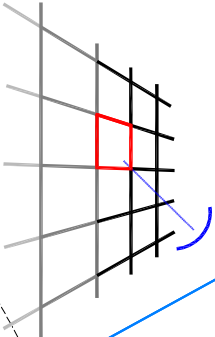

12 mei 2026

Schaal 1/500

Hoogte dorpel gelijkvloers max 0.30m boven het gemiddeld peil
van de zone "bebouwbare oppervlakte".