


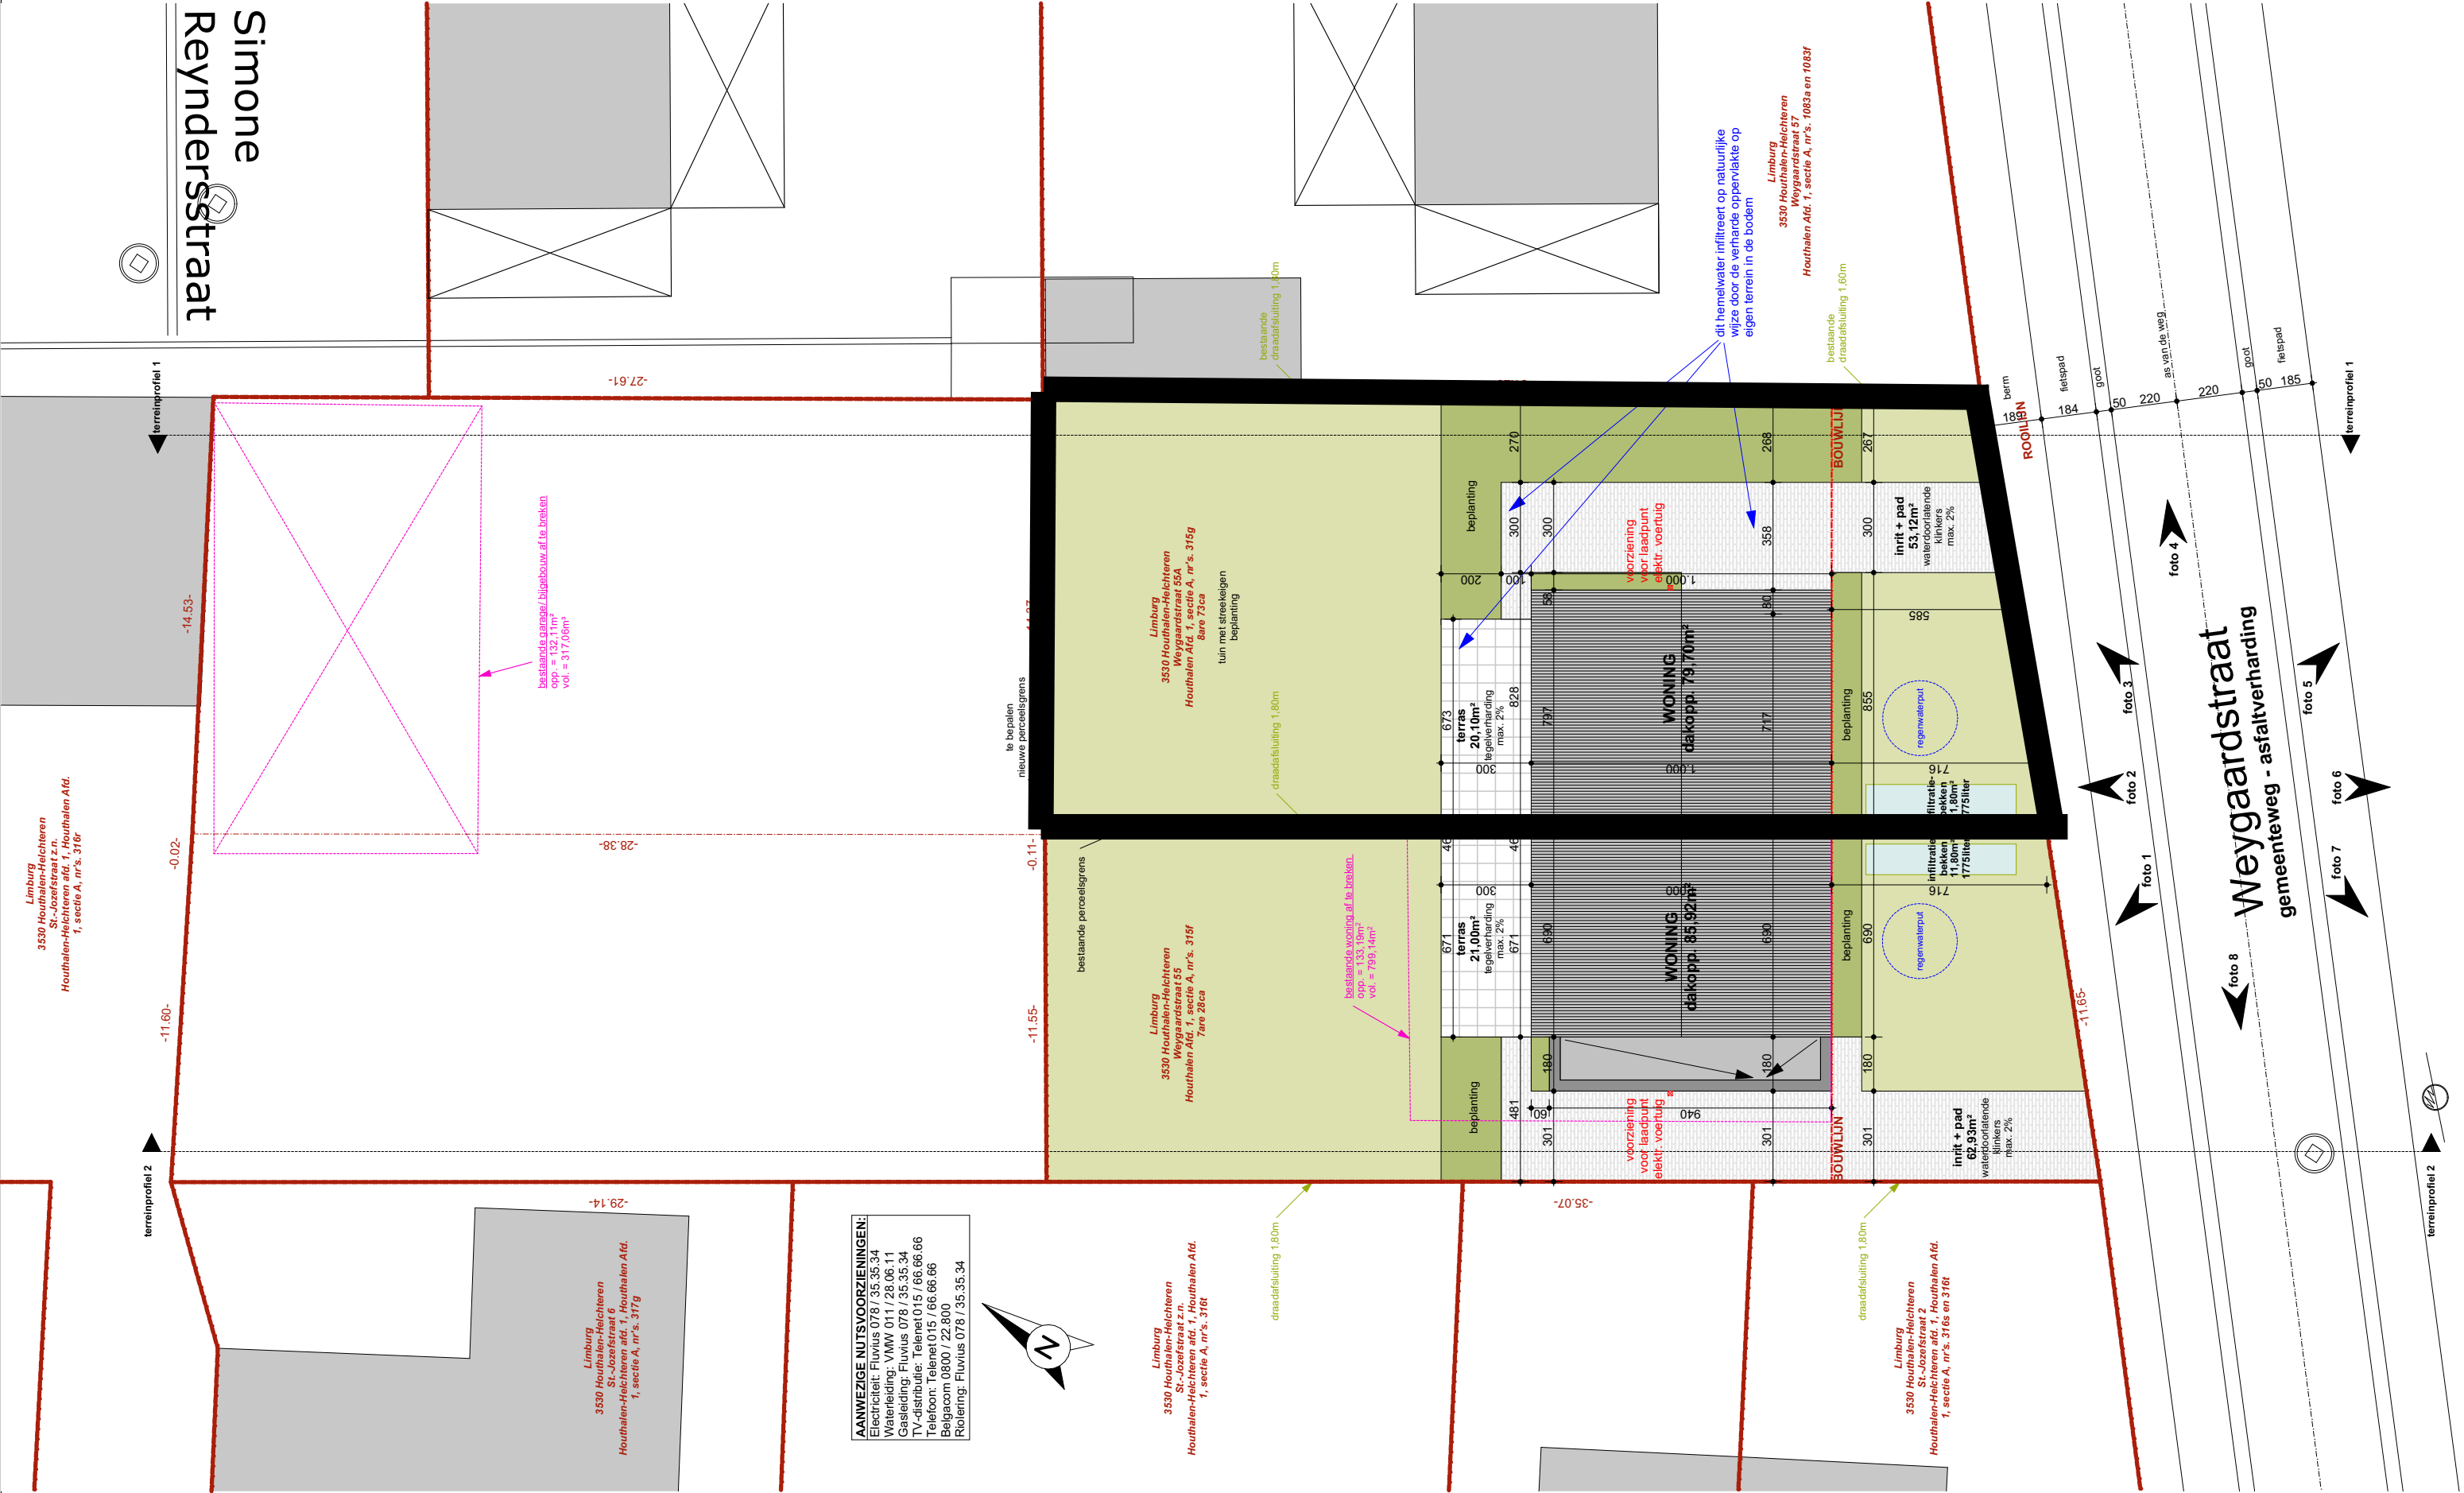

BOUWHEER	BOUWPLAATS	OMSCHRIJVING AANVRAAG	OMSCHRIJVING PLAN	PROJECTGEGEVENS	ARCHITECT	1/200
Bonafide BV Vijfeindestraat 31c 3530 Houthalen-Helchteren bert@bonafidebvba.be 0477 / 19 79 81	Limburg 3530 Houthalen-Helchteren Weygaardstraat 55, 55a Houthalen-Helchteren afd. 1, Houthalen afd. 1, sectie A, nr's. 315f en 315g	BOUWEN van twee HALFOPEN EENGEZINSWONINGEN	INPLANTINGSPLAN NIEUWE TOESTAND	dossier: datum: fase: 2025.02 01-12-2025 Bouwaanvraag	Solid Architecten bv Vijfeindestraat 31C 3530 Houthalen-Helchteren +32 477 19 79 81 bert@solidarchitecten.be	