


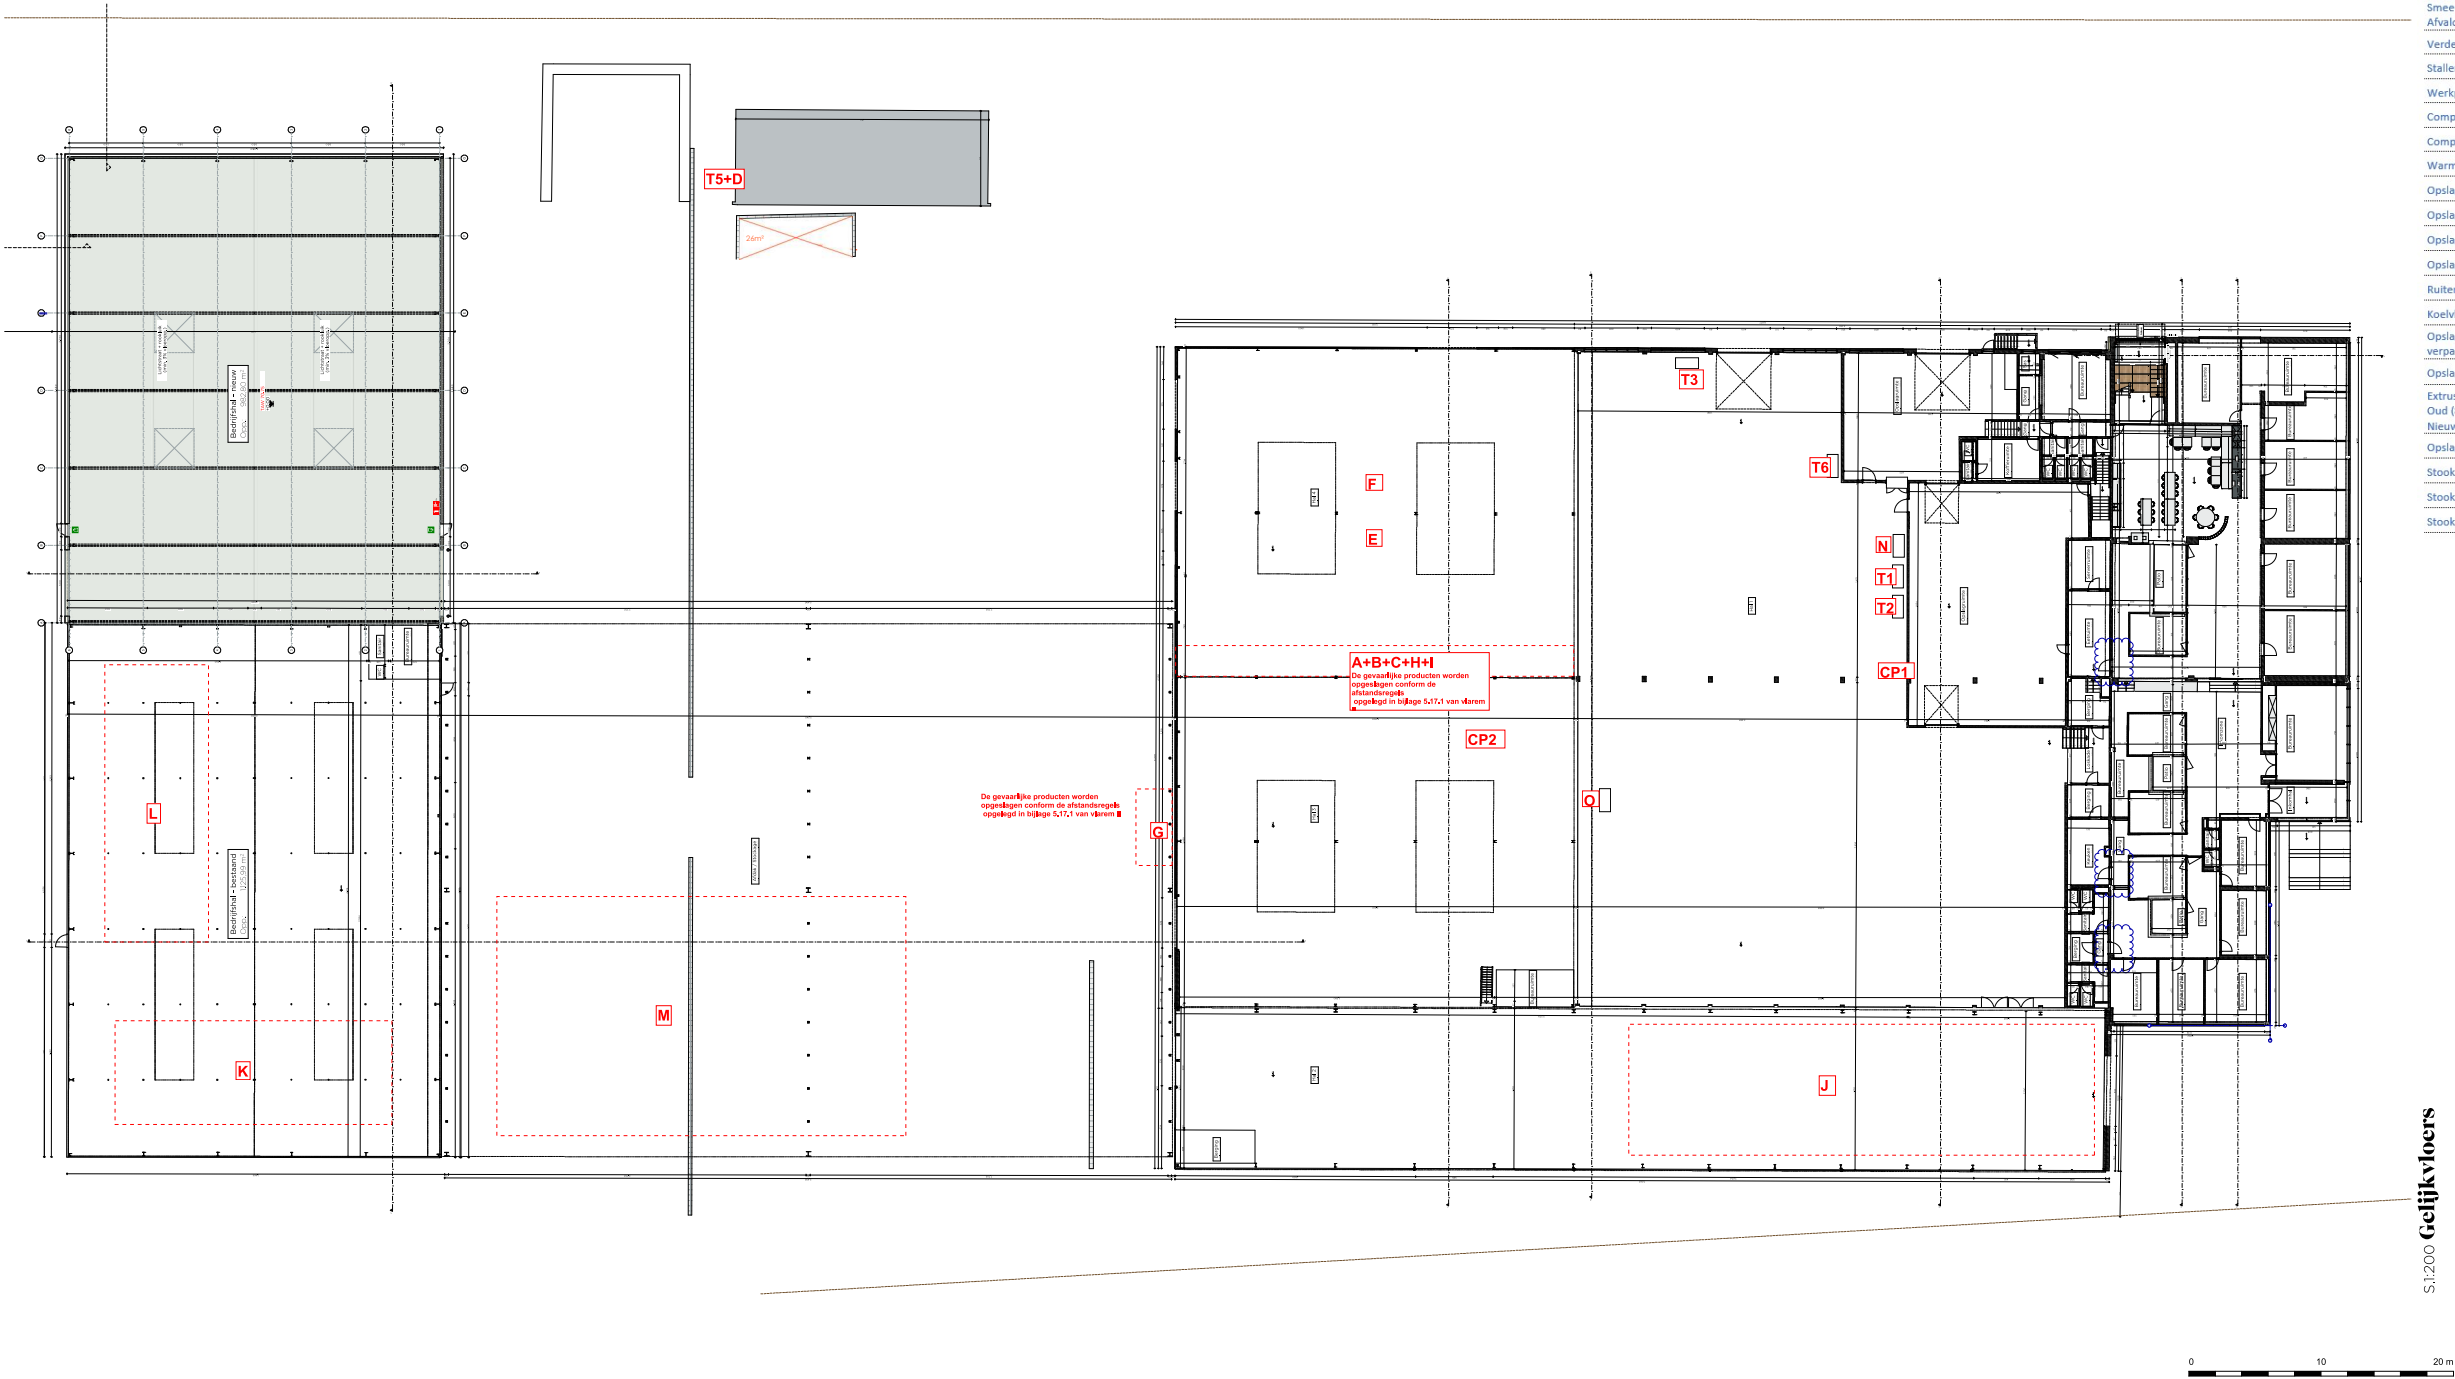

S1200 Gelijkvloers

Activiteit	Nummer op uitvoeringsplan
Lozing van BAW	LP BAW
Lozing van HAW	LP HAW
Hydraulische olieopslagtank (1.200 l)	T1
Hydraulische olie in vaten	A
Motorolie opslagtank (1.200 l)	T2
Motorolie in vaten	B
Smeervet in vaten	C
Afvalolie in opslagtank (1.200 l)	T3
Verdeelslang	D
Stallen van bedrijfsvoertuigen (20 voertuigen)	E
Werkplaats	F
Compressor 1	CP 1
Compressor 2	CP 2
Warmtepompen	WP 1-12
Opslag gassen in verplaatsbare recipiënten	G
Opslagtank propaan	T4
Opslagtank diesel (32.500 l)	T5
Opslagtank mazout (1.200 l)	T6
Ruitsproeiervloeistof	H
Koelvloeistof/antivries	I
Opslag gevaarlijke producten in kleine verpakkingen	Verplaatsbaar, verspreid over de inrichting. (Geen specifieke locatie)
Opslag hout	J
Extrusie machines	
Oud (88,49kW)	K
Nieuw (86,5 kW)	L
Opslag kunststof	M
Stookinstallatie hal rechts (174kW)	N
Stookinstallatie hal links (175 kW)	O
Stookinstallatie kelder kantoor (223 kW)	P



MAMU ARCHITECTS



L1069 • TRAFLEX - HOUTHALEN
Grondplannen

Project Dakrenovatie van een bedrijfspand
Europaparkaan 1003 • 3530 Houtmalen • Hekhteren • Afd. 1 sectie D Nr. 5000

Bouwheer Trafex
Europaparkaan 1003 • 3530 Houtmalen • Hekhteren • 011 51 62 70 • /
Vertegenwoordigd door: Dhr. Theunis David

Architect Mamu Architecten Bv
Herkenrodesingel 85/421 • 3500 Hasselt • +32 (0)11 72 65 38 • info@mamumuze • www.mamumuze
Vertegenwoordigd door: Dhr. Jeroen Massen

Planinhoud
Gedetailleerd: 1200
1:200

26.02.27