Digitaal ondertekend door Wim Haest (Signature)
Datum: 26/08/2026 16:28:11

Digitaal ondertekend door Alain Yzermans (Signature)
Datum: 26/08/2026 10:35:55

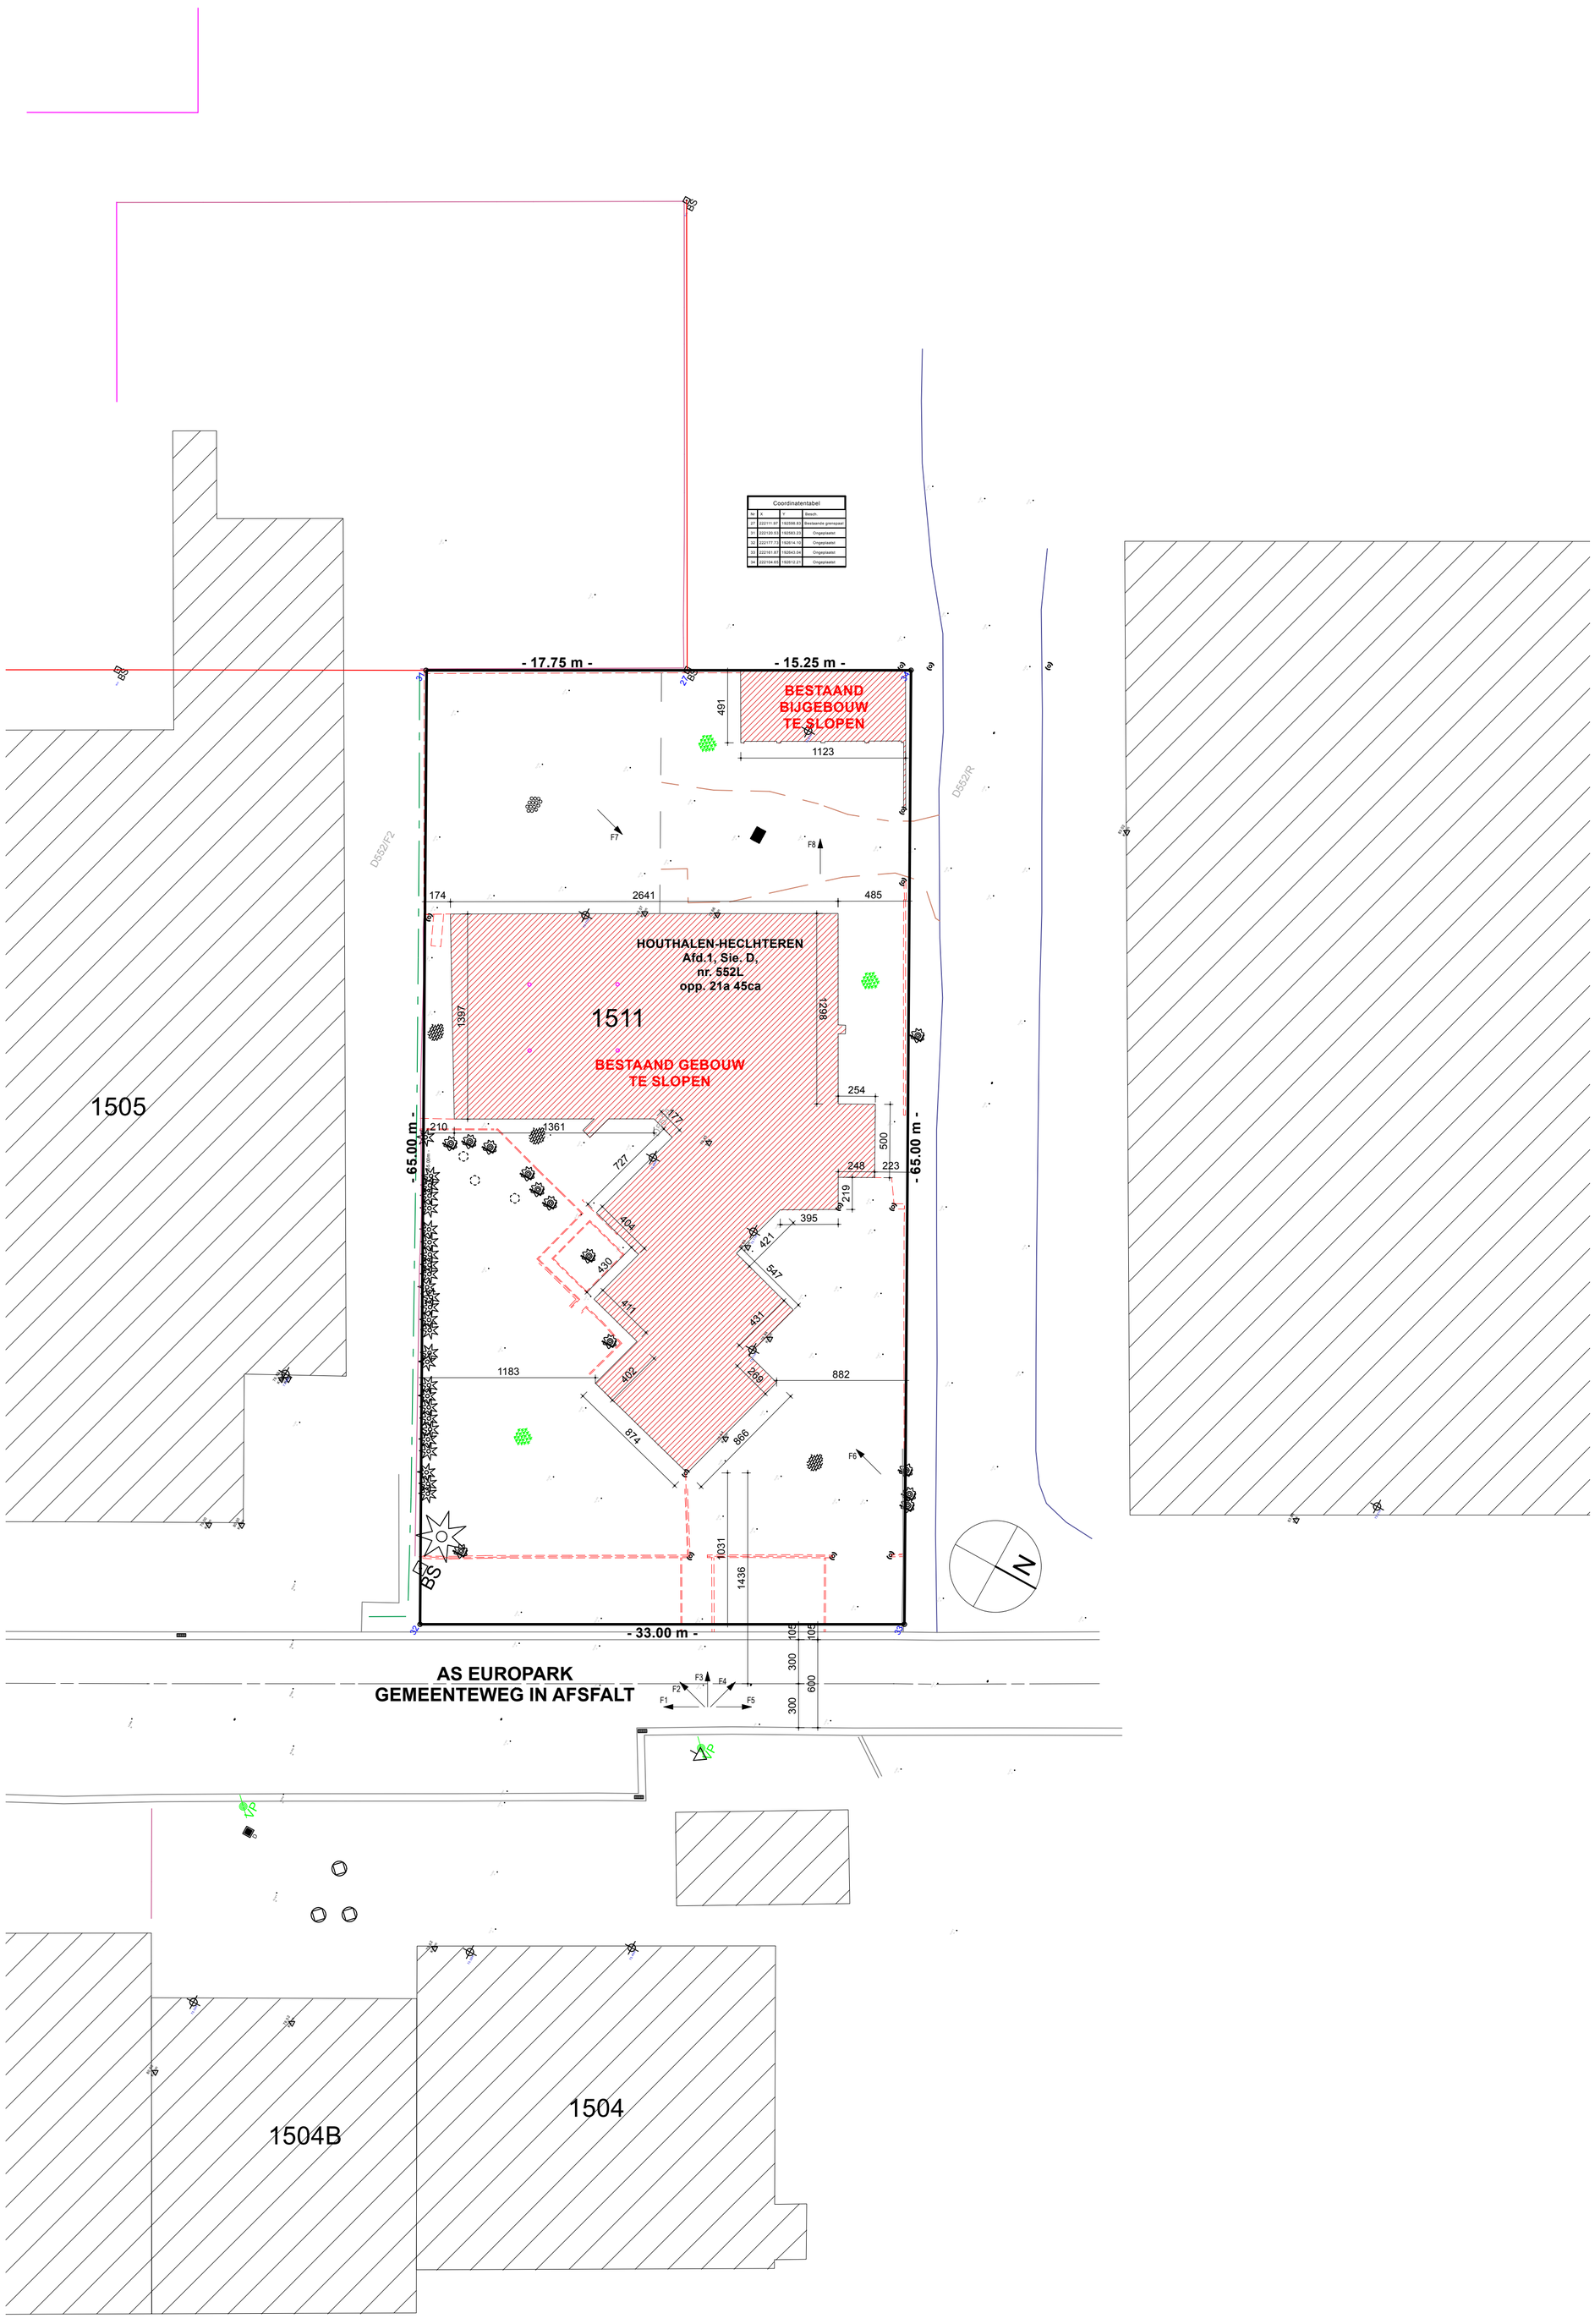

INPLANTINGSPLAN
bestaande toestand - te slopen
schaal 1/250

www.bisar.be - info@bisar.be