


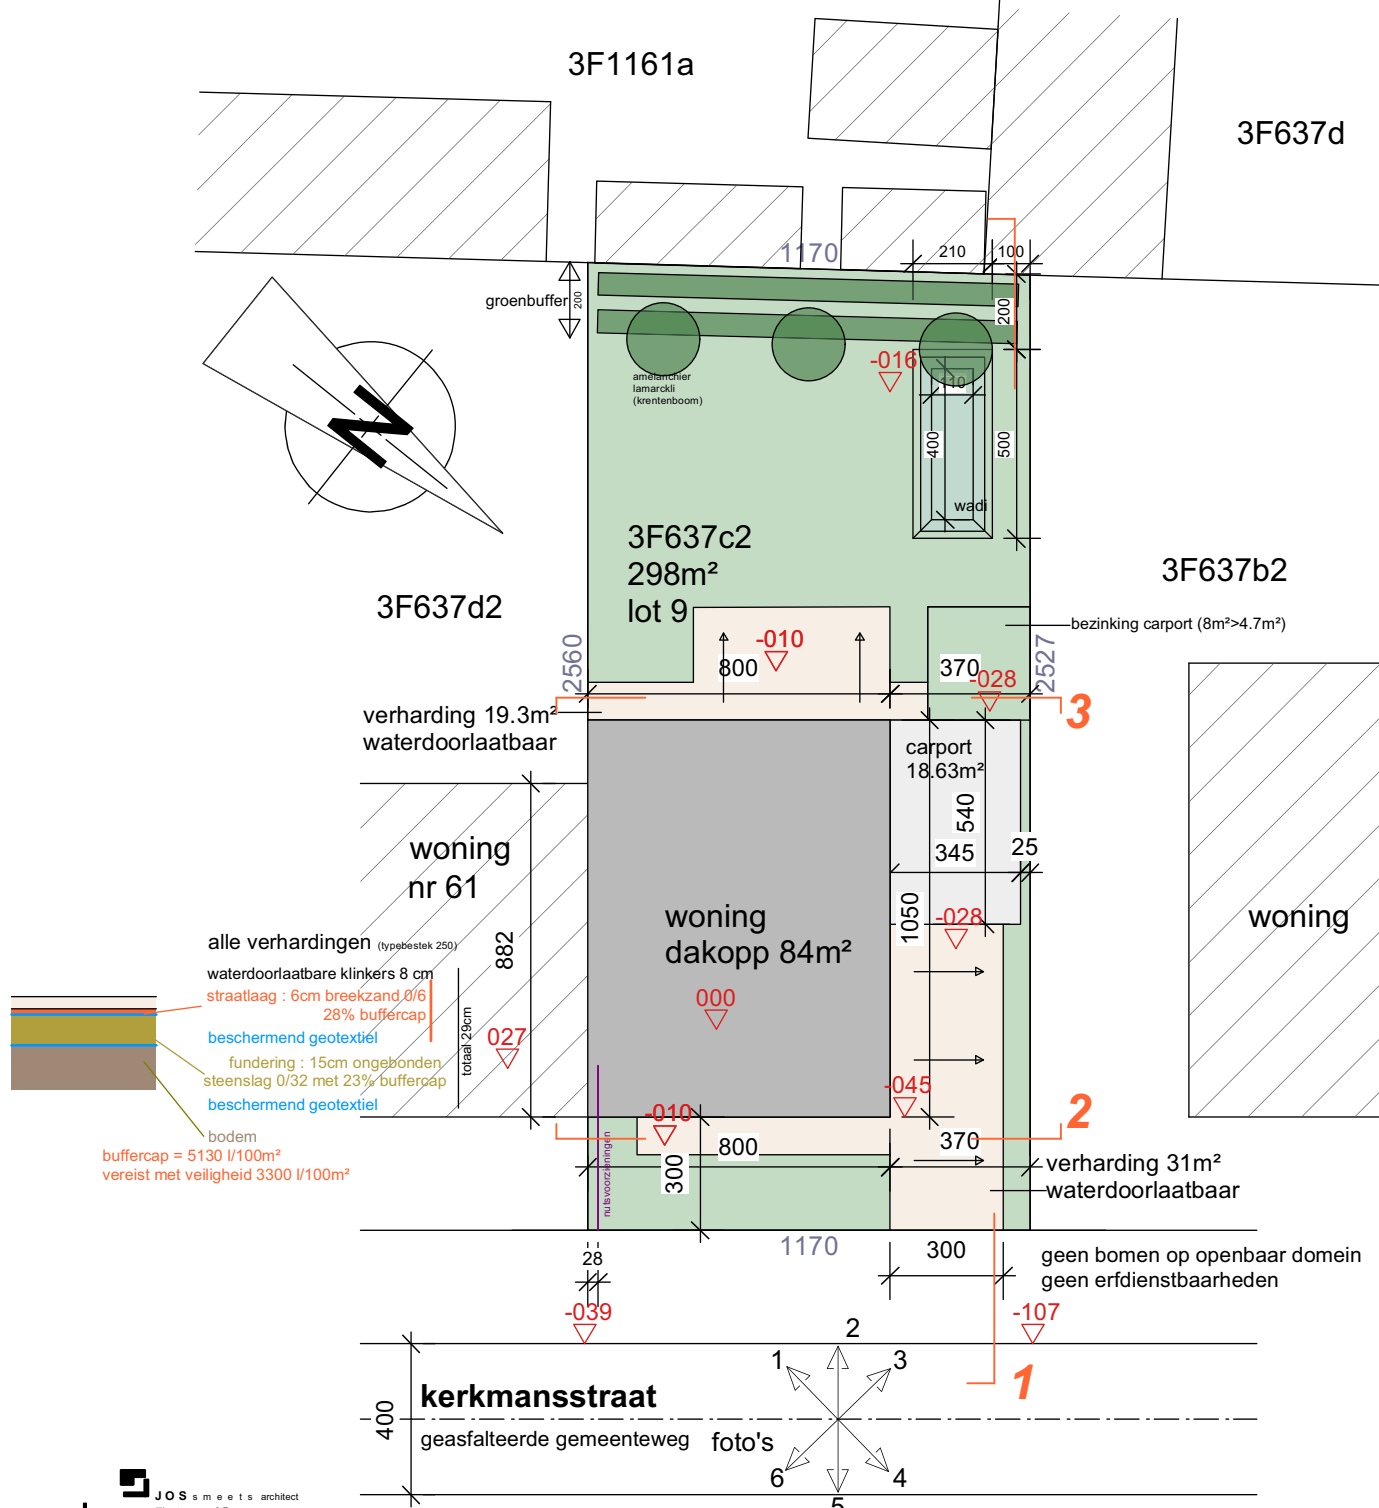

bouwen van een woning

bouwplaats
kerkmansstraat
3530 houthalen-helchteren
afd 3, sec F, nr 637c2
lot 9

bouwhaar
oktay oz en esra dönmez
bremstraat 102
3530 houthalen-helchteren
0489/35.01.88

2617
08-06-2026

JOS smeets architect
Wito steenweg 2 F
3530 houthalen-helchteren
011/57.47.97 0495/505.101
smeets.architect@telenet.be
orde v.arch. limburg

inplanting 1/200

nieuw