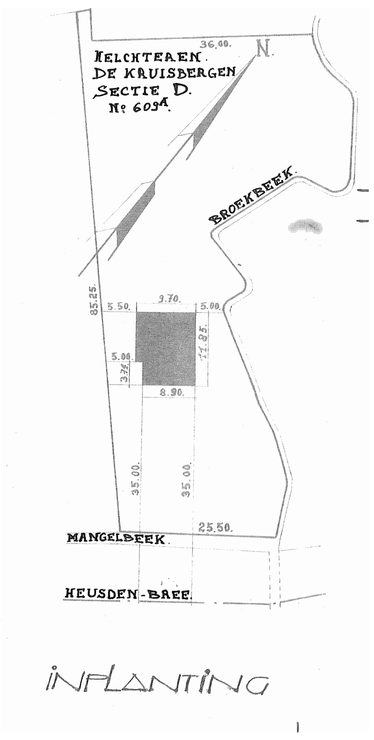

INPLANTING

VERBOUWEN VAN EEN WONING VAN EEN WONING

BOUWHEER: Vedat Hakan Guler Tenhoutse Heiweg 23.1-1 3530 Houthalen-Helchteren +32 476 40 08 97	**BOUWPLAATS:** Lillosteenweg 2 3530 Houthalen-Helchteren 4 AFD/HELC.KAD.Sie D nr.609/A	VERGUNDE TOESTAND INPLANTINGSPLAN

MOHAMMAD JEHAD SARJI
Korenbloemstraat 2A - 3800 Sint-Truiden GSM: 0465/75.10.43 jehadsarji@hotmail.com
SARJI

Doss: 2405.01
Datum: 18/08/2024
Schaal: 1:50

1