


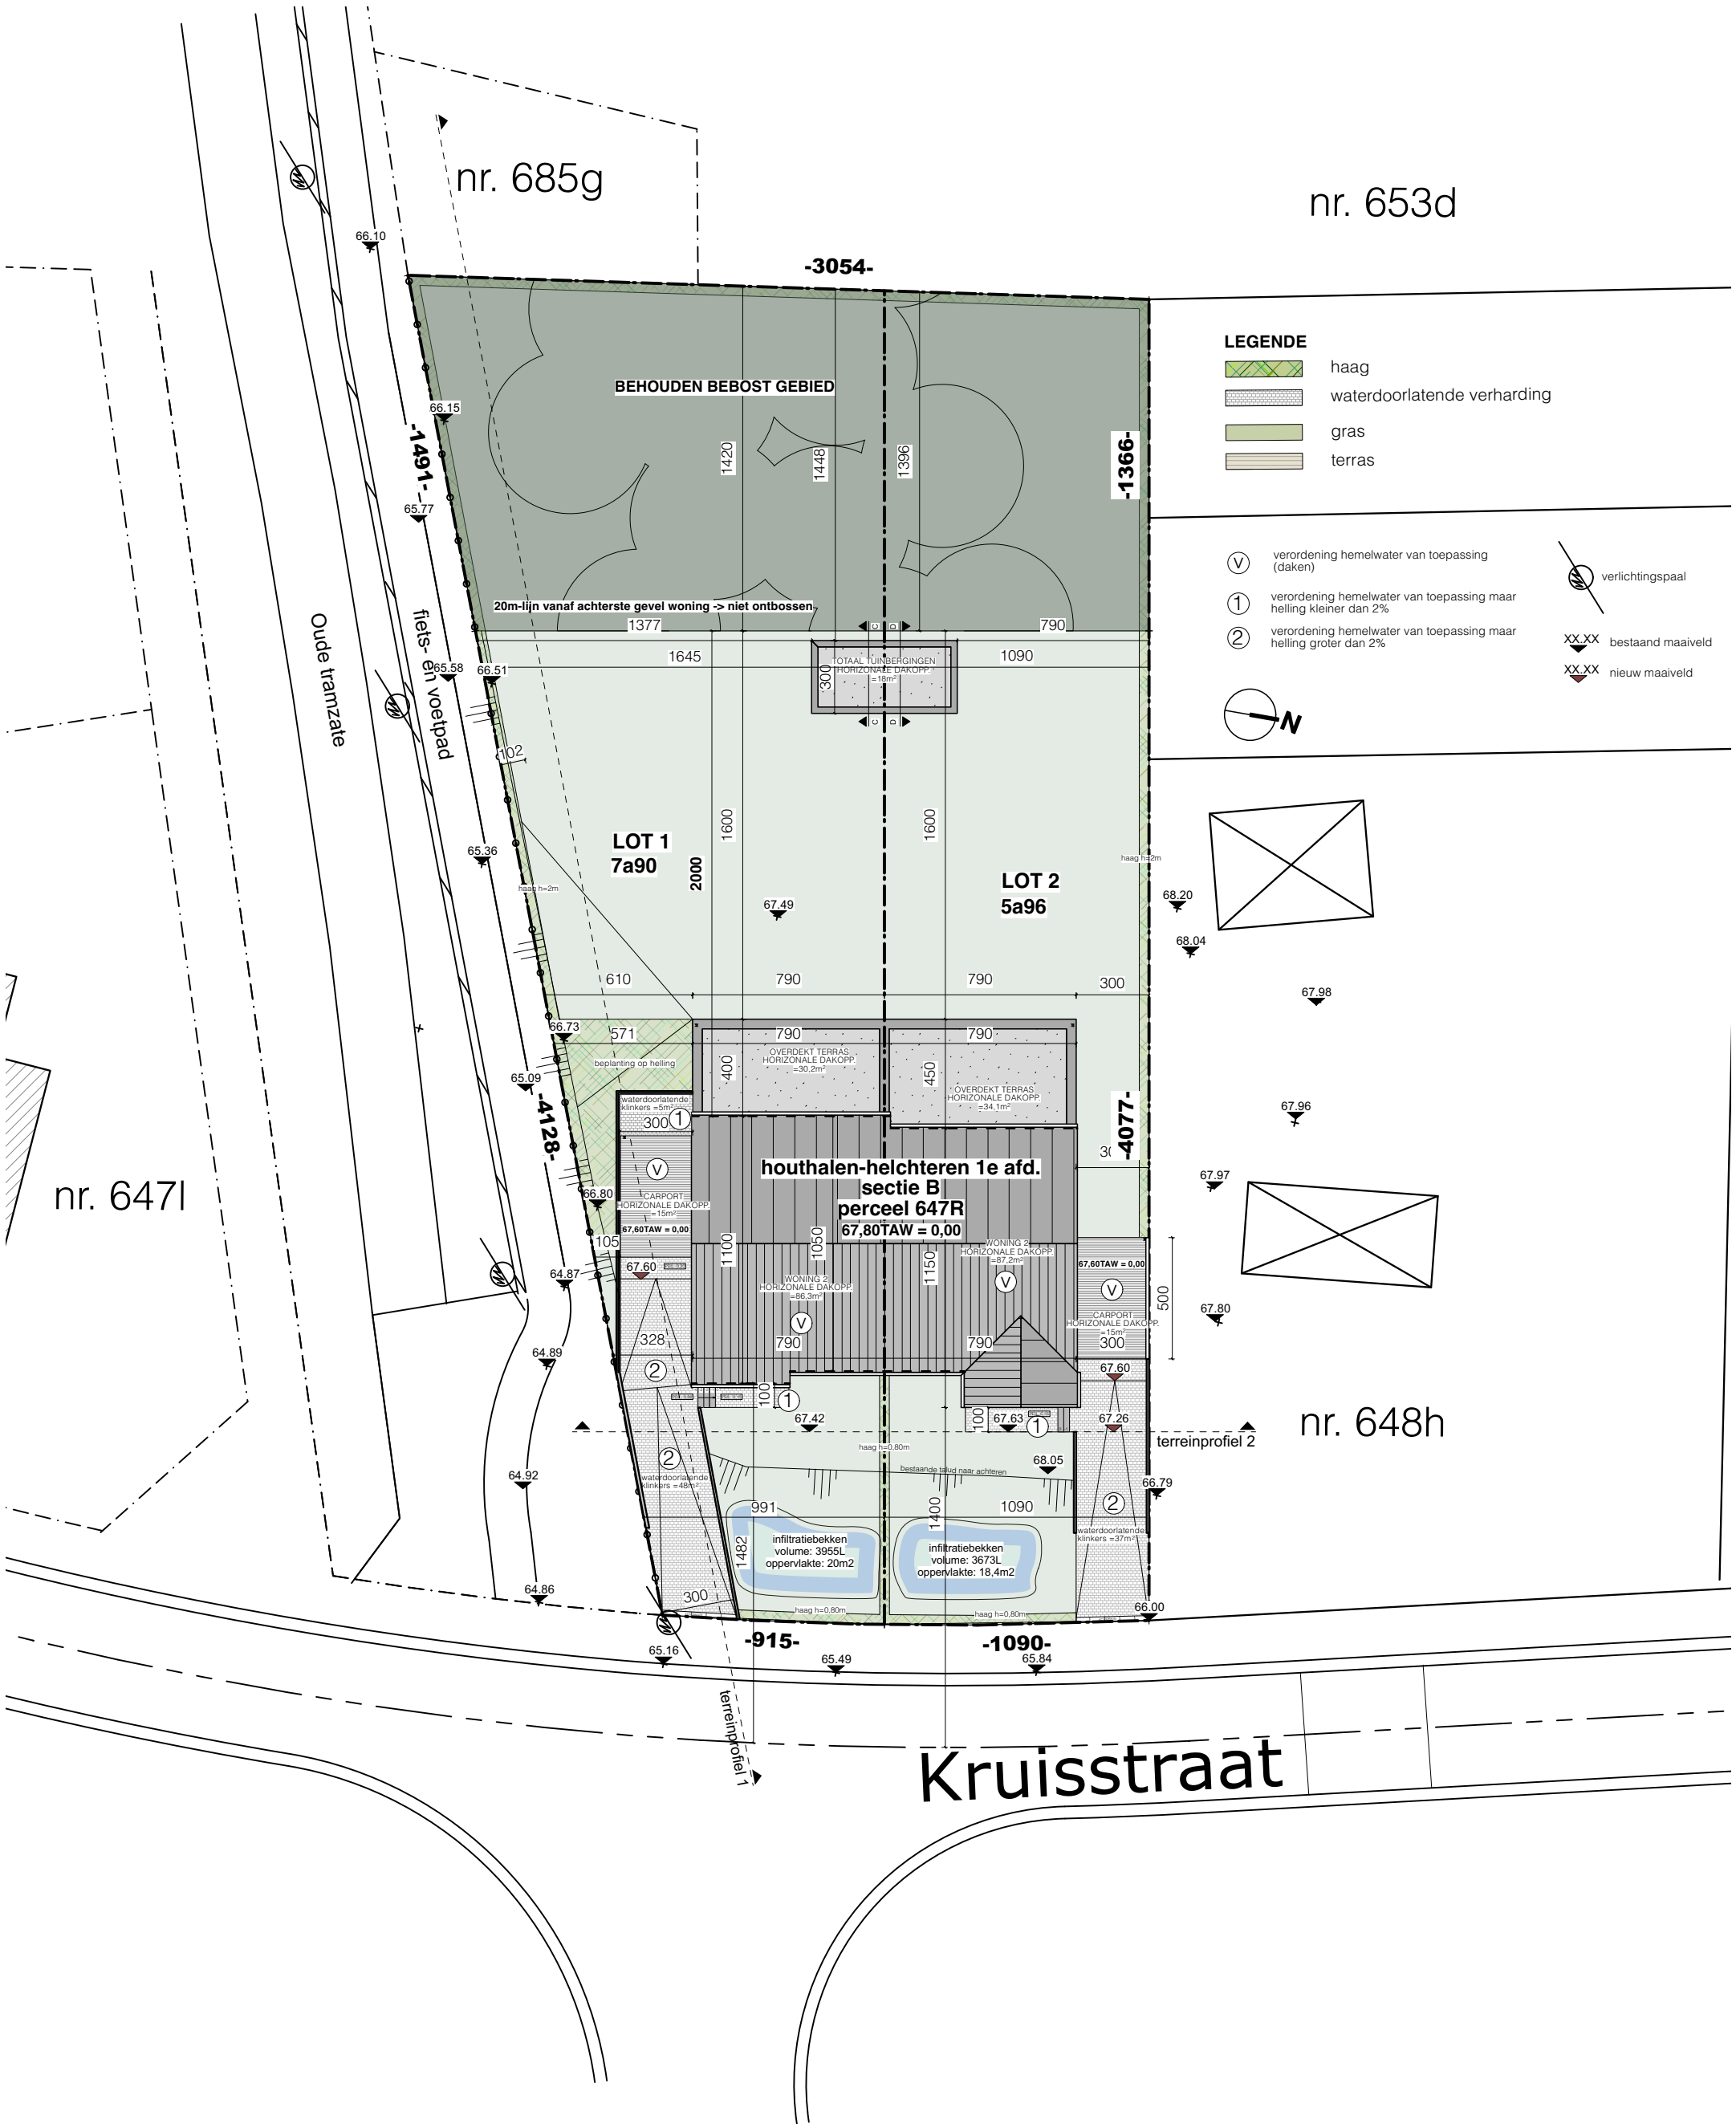

INPLANTING_Nieuwe toestand

SCHAAL 1/250

Revisie	Datum	Formaat	Schaal
BA	16-09-2024	A3	1/250
BOUWHEER:		HET BOUWEN VAN 2 HALFOPEN WONINGEN.	
GC IMMO		Kruisstraat 4	
Herebaan-Oost 28/A		Houthalen-Helchteren - 1e afdeling, sectie B, nr. 0647/00R000	
3530 Houthalen-Helchteren		Dossier: 2401	
 VERJANS PIETER ARCHITECTEN BV BVBA +32 89 253031 / +32 479 285349 / INFO@VPARCHITECTEN.BE / WWW.VPARCHITECTEN.BE KERKSTRAAT 3/6, 3730 HOESEL / BTW BE0849 856 887/ REK. BE09 0688 9579 8067 / BIC GKCCBEBB			