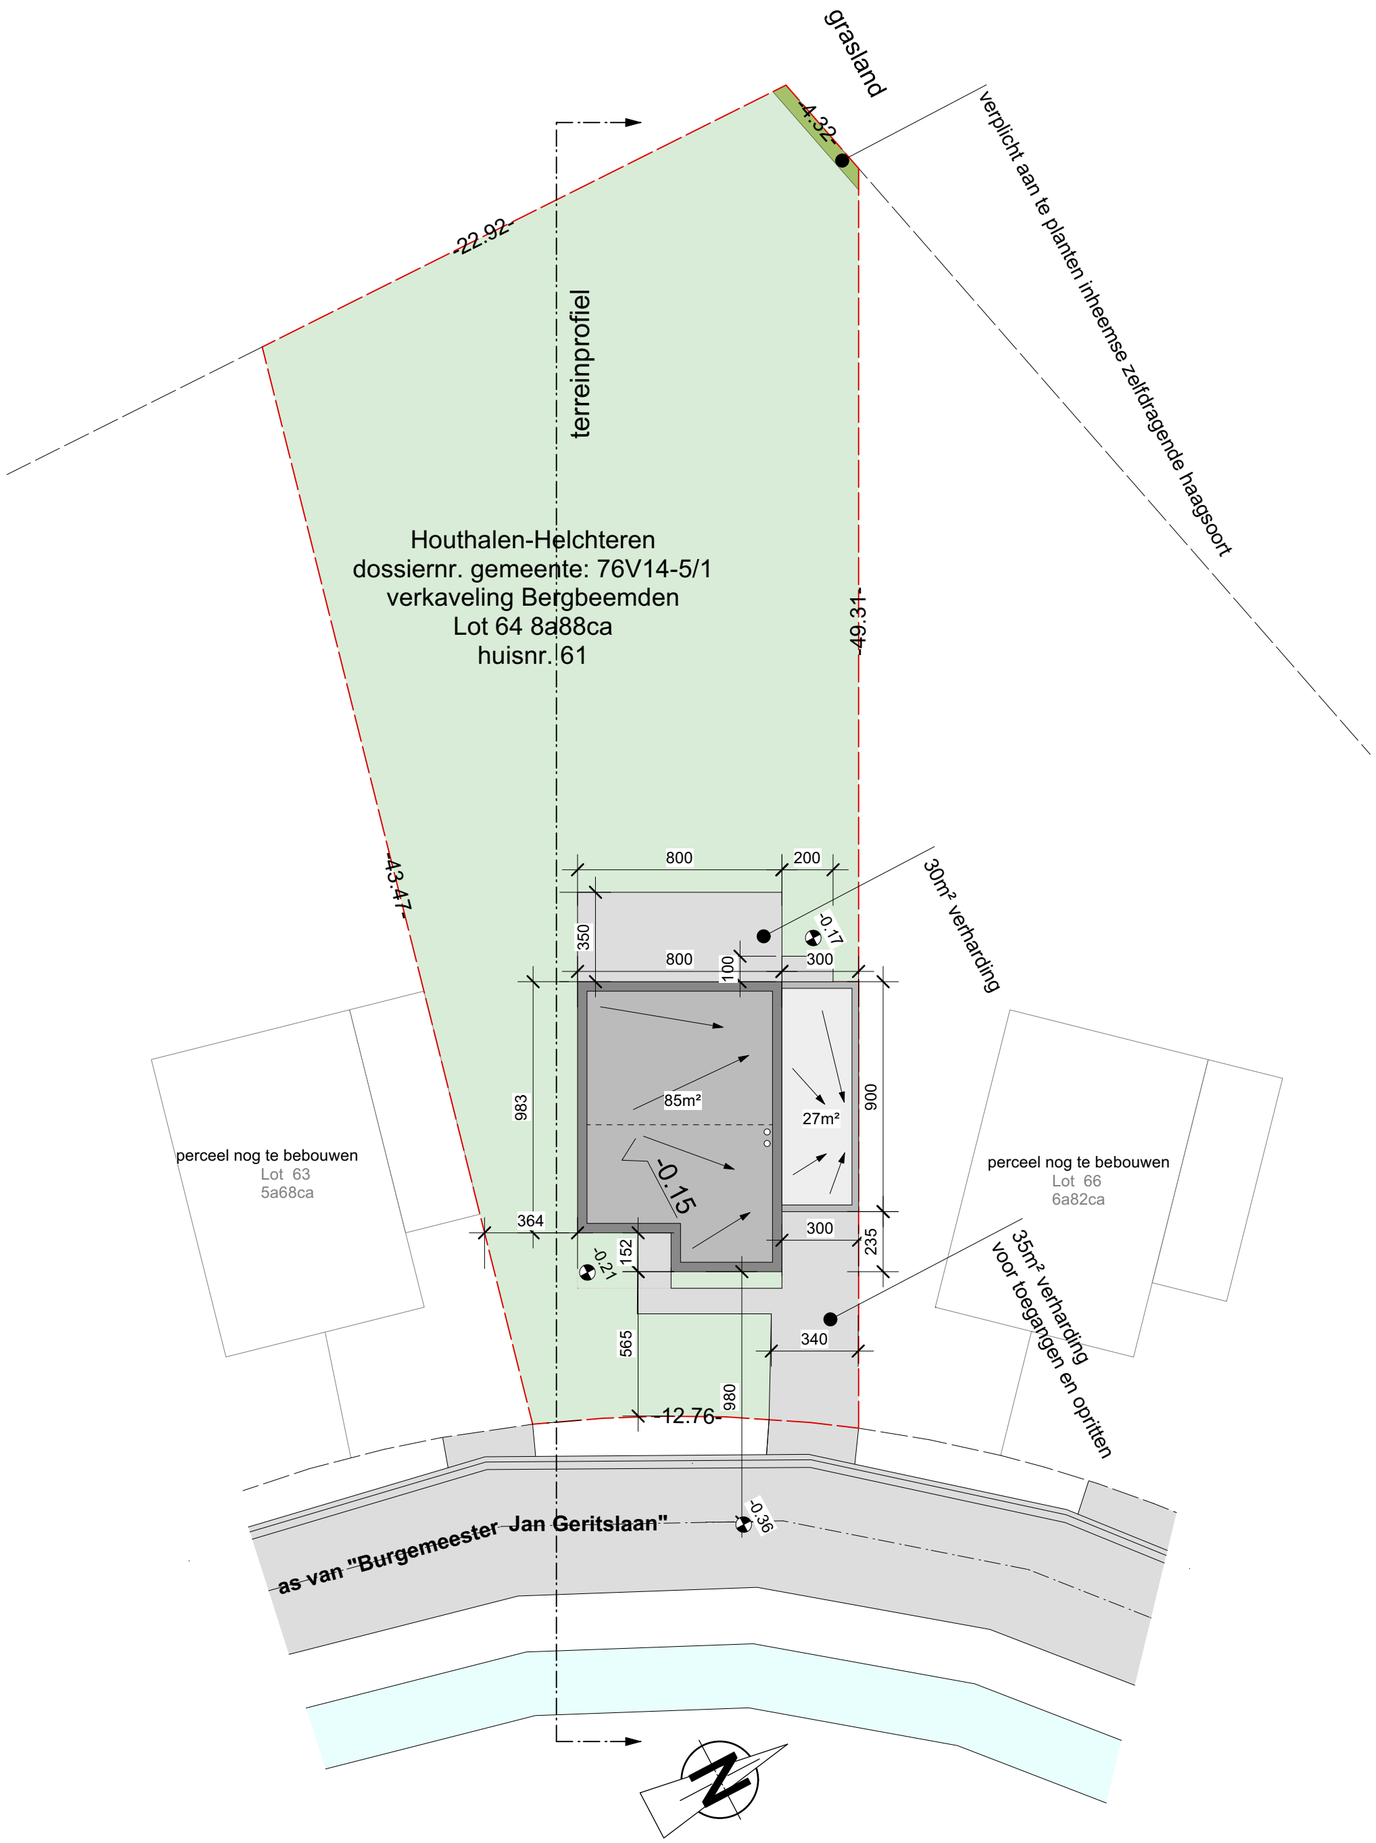

inplantingsplan - VT

PROJECT	- Uitbreiden van een woning - Bouwen van een garage - Bouwen van een tuinhuis + zwembad	**BOUWHEER** naam adres	 Dhr. en Mevr. DE HONDT - MAAS Burgemeester Jan Geritslaan 61 3530 HOUTHALEN - HELECHTEREN
adres	Burgemeester Jan Geritslaan 61 3530 HOUTHALEN - HELECHTEREN	**PLANNEN** schaal	inplantingsplan - VT 1/200

ARCHITECT	bureAu 58 architectuur • expertise willen . architect bvba **Boomsteeg 58 - 3520 Zonhoven** **Tel / Fax: 011/81.10.25** **E-mail: info@bureau58.be** Architect Willen Stefan is ingeschreven op de tabel van de Orde van Architecten provincie Limburg	**GETEKEND**	**E.W.**
		DATUM	**2024-10-04**
		DOSSIER	**V24.06**
		BLAD	**3/39**